


# Půdorys 1NP

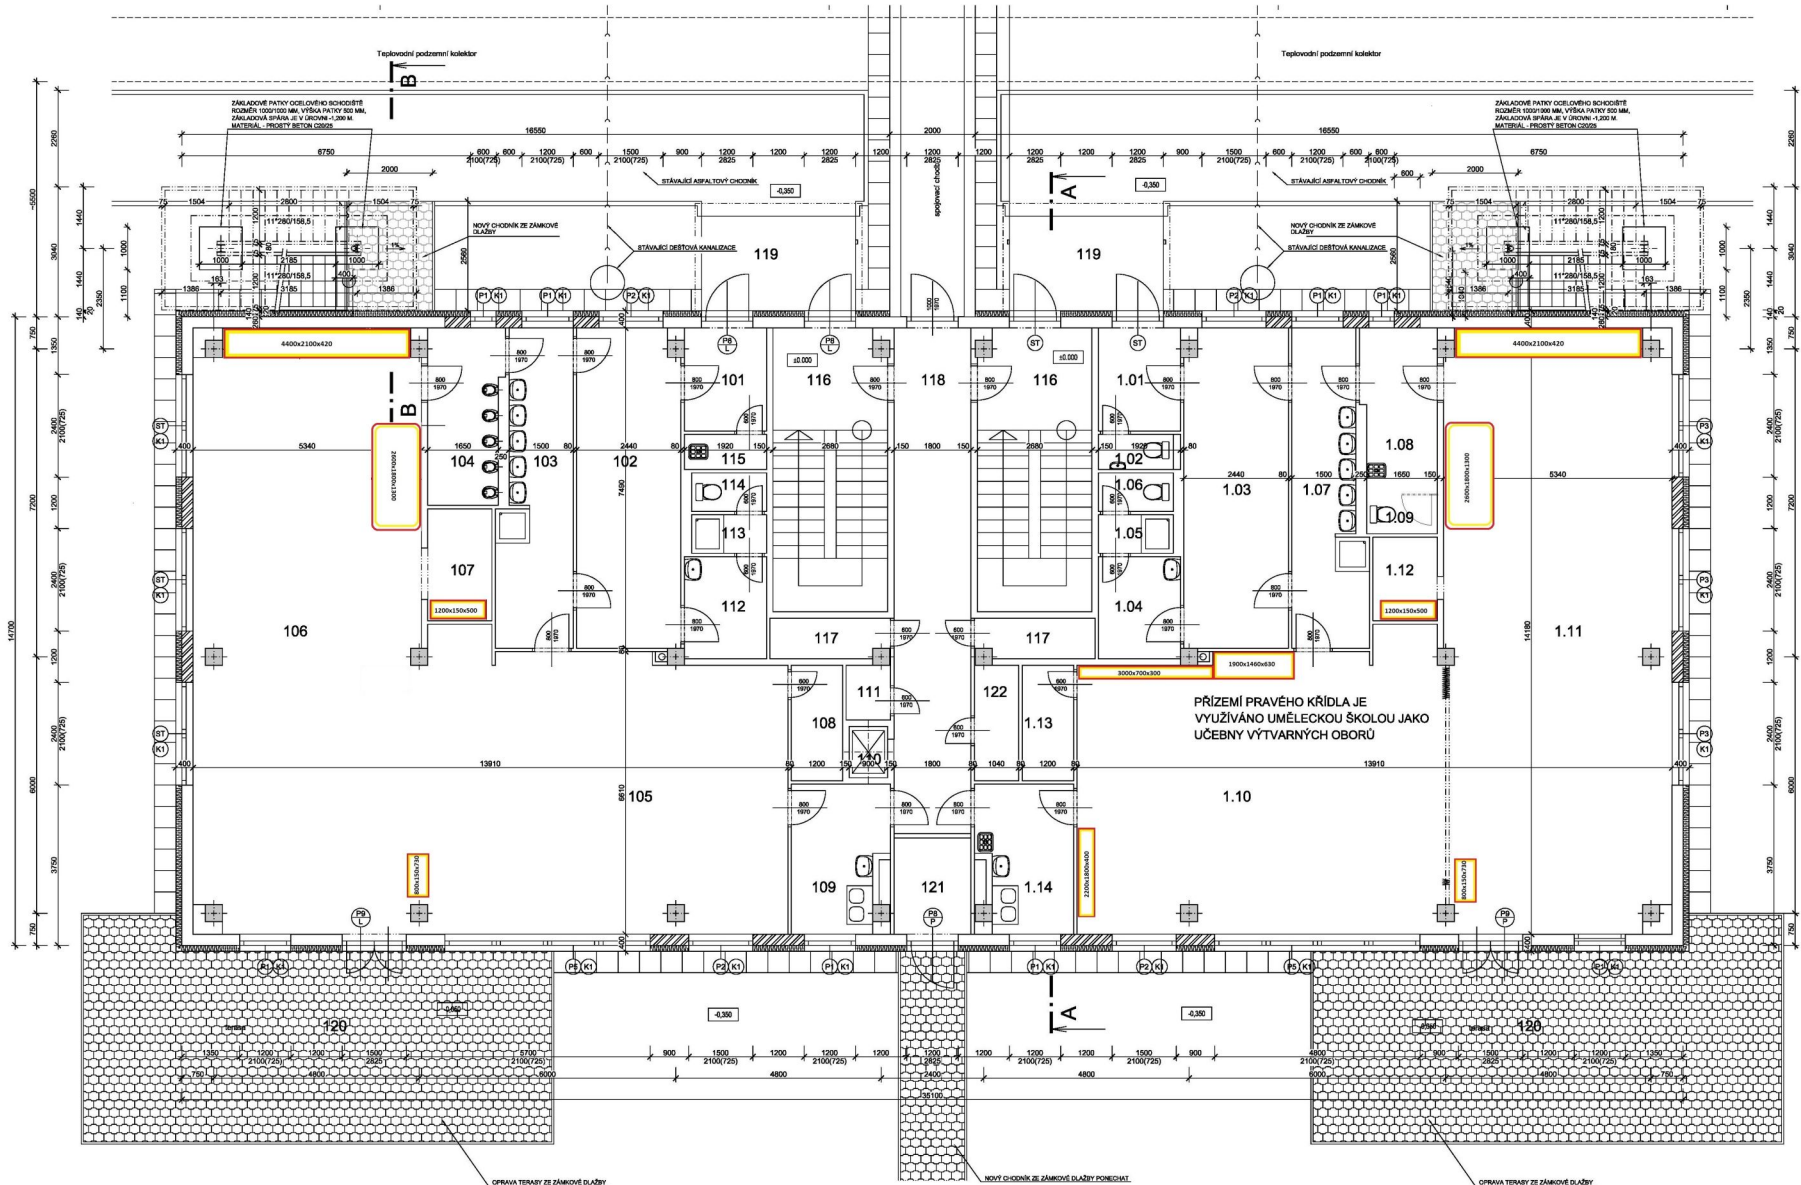


Číslo	Jméno	Plocha [m²]	Poznámka
101	VÝSTUP ZÁDVEŘÍ	4,31	
102	ŠATNA DĚTI	16,06	
103	LAMPÁRNA DĚTI	12,84	
104	WC DĚTI	7,89	
105	PRACOVNA DENNÍ MÍSTNOSTI	55,08	
106	HERNA LEHÁRNA	74,22	
107	LEHÁTKA	3,83	
108	SKLAD HRAČEK	3,34	
109	PŘÍPRAVA POKRMU	7,38	
110	VÝTVAHOVÁ ŠATKVA	1,58	
111	SKLAD	1,33	
112	ŠATNA PERSONÁLU	4,59	
113	LAMPÁRNA PERSONÁLU	1,59	
114	WC PERSONÁLU	1,59	
115	OKLÍDELOVÁ KOKONDA	1,57	
116	VÝSTUP SCHOCHBITE	13,86	
117	SKLAD	2,56	
118	SPODOVACÍ CHODBA	21,33	
119	KORÝTY VÝSTUP	6,59	
120	TERASA	42,81	
121	LETNÍ WC LAMPÁRNA DĚTI	4,05	
122	SKLAD	2,81	

ČÍSLO	NÁZEV MÍSTNOSTI	PROSTRAHA [m²]	POZNÁMKA
1.01	VÝSTUP ZÁDVEŘÍ	4,4	
1.02	WC DĚTI	1,8	
1.03	ŠATNA DĚTI	16,1	
1.04	PRACOVNA	4,4	
1.05	LAMPÁRNA	1,6	
1.06	WC DĚTI	1,8	
1.07	LAMPÁRNA	1,1	
1.08	PRACOVNA - DĚTI	1,6	
1.09	WC DĚTI	1,5	
1.10	VÝTVARNÁ TERASA - DĚTI	42,8	
1.11	VÝTVARNÁ TERASA - DĚTI	42,8	
1.12	ŠATNA PERSONÁLU	4,6	
1.13	SKLAD	2,6	

- Legenda:**
- STAVAJÍCÍ ZDVO
  - OKROVOVÉ DVÍKO - ZAVĚŠENÉ NEPRAMENÉ PANELE TL. 200 MM
  - ZDĚNÉ PRŮKRY TL. 100 A 150 MM
  - OKROVOVÉ DVÍKO - ZAVĚŠENÉ NEPRAMENÉ PANELE TL. 200 MM
  - OKROVOVÉ DVÍKO - ZAVĚŠENÉ NEPRAMENÉ PANELE TL. 200 MM
  - CHODBA A TERASA ZE ZÁMKOVÉ DLAŽBY

**INVESTOR:** MĚSTSKÁ ČÁST PRAHA 20, JIHOVÝSTAVNÍ  
**PROJEKTANT:** BKN spol. s r.o.  
**ADRESA:** MĚSTSKÁ ČÁST PRAHA 20, JIHOVÝSTAVNÍ  
**PROJEKT NÁSTAVBY MŠ RATIŠOŘICKÁ ZATEPLENÍ, VÝMĚNA OKEN**  
**OBJEM:** SO 01 NÁSTAVBA A ZATEPLENÍ OBJEKTU MŠ  
**ČÍSLO:** 1.01  
**STADIUM:** ÚP  
**DATA:** 04/2014  
**PROJEKTANT:** BKN spol. s r.o.  
**ADRESA:** MĚSTSKÁ ČÁST PRAHA 20, JIHOVÝSTAVNÍ  
**TEL.:** 465 424 472, 465 424 170  
**FAX:** 465 424 171  
**WWW:** www.bkn.cz

# Půdorys 2NP

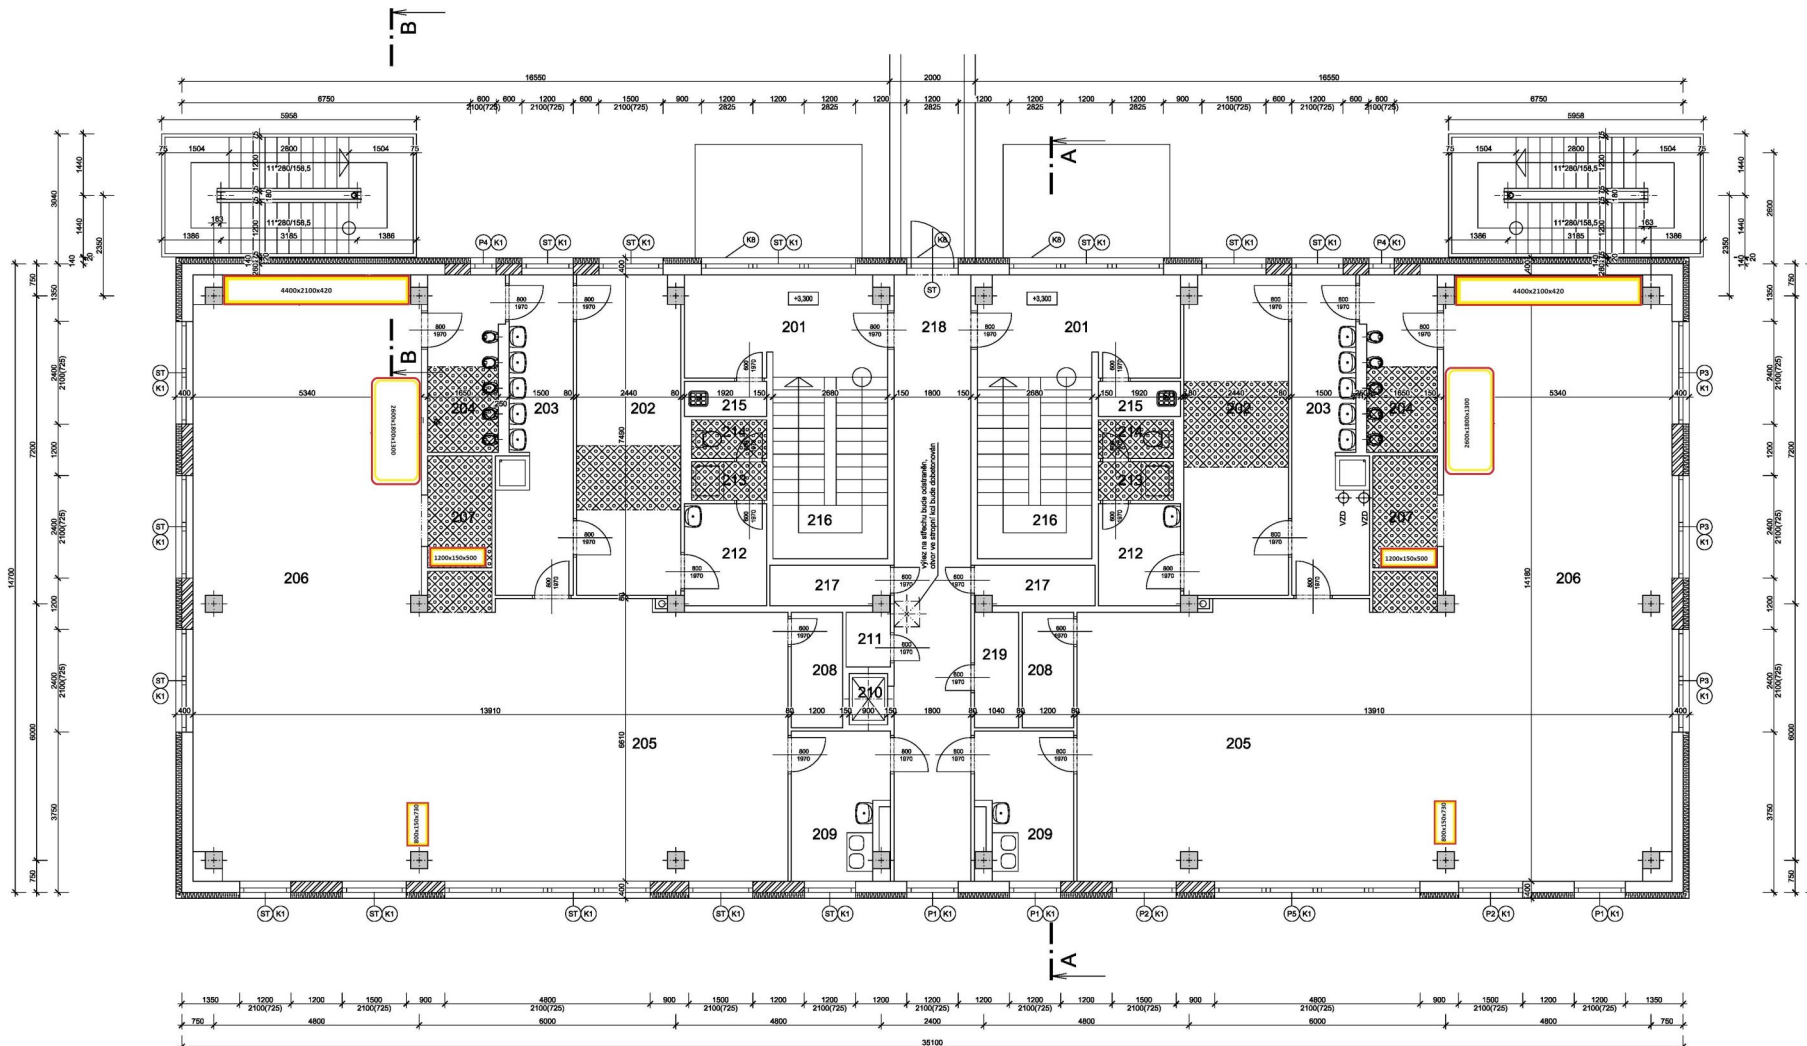

Číslo	Jméno	Plocha (m <sup>2</sup> )	Poznámka
201	VĚTŘÍP	4,31	
202	BÁTNA DĚTÍ	16,06	
203	UMÝVÁRNA DĚTÍ	12,84	
204	WC DĚTÍ	7,89	
205	PRACOVNA DENNÍ MÍSTNOST	55,08	
206	HERNA, LEHÁRNA	74,22	
207	LEHÁTKA	3,93	
208	SKLAD HRAČEK	3,34	
209	PŘÍPRAVA POKRMY	7,33	
210	VÝTĚHOVÁ ŠACHTA	1,58	
211	SKLAD	1,33	
212	BÁTNA PERSONÁLU	4,59	
213	UMÝVÁRNA PERSONÁLU	1,59	
214	WC PERSONÁLU	1,59	
215	SKLADOVÁ KOMNATA	1,57	
216	SCHODIŠTĚ	13,85	
217	SKLAD	2,56	
218	SPÍLOVACÍ CHODBA	21,33	
219	SKLAD	2,81	

- Legenda:**
- STĚŽNÝČEK ŽELEZA
  - OBYČNÉ ŽELEZO - ZAVĚŠENÉ KERAMICKÉ PANELE TL.200 MM ŽELEZNÝ PŘÍKY TL.100 A 100 MM
  - DOŠŤOVKY KROKOVINĚCH HLUBŠÍ Z POKROBITOVÝCH TVARBC P-000 NA TENKOVÝTOU ŽELEZU MALTU
  - VE ŽNÝM BUDĚ V KOUPELNĚCH A BÁTNAČ PROVEDENO ŽABRYTY PŘELOŽEK INSTALACE ŽTYI A VODOKOTECENY, BERNALKE MĚTĚLA VÝŠKA KONKRETE JE 800 MM ŽABRYTY BUDĚ PROVEDENO VOČETĚ NEŽYTYE PŘELOŽKY ŽIBTEL VĚC DÁTI KLADOVÝM.

Vypracoval: ING. JAROMÍR ŠTĚPÁNEK	Zkontroluje: ING. JAROMÍR ŠTĚPÁNEK	Hlavní projektant: ING. TERKÝL	 s.p.a. r. a. Vavřinského 29/ 158 01 Vavřínko Mlýnský Tel: 465424472, 465424170 Fax: 465424171 bkn@bkn.cz www.bkn.cz
Investor: MĚSTSKÁ ČÁST PRAHA 20, JINÁNSKÁ 547/JD	Název: PROJEKT NÁSTAVBY MŠ RATIBŮRČICKÁ ZATEPLENÍ, VÝMĚNA OKEN Datum: 04/2014 Objekt: SO 01 NÁSTAVBA A ZATEPLENÍ OBJEKTU MŠ Zakázka: 4585/13 Druh: ARCHITECTONICKÉ A STAVĚBNÍ ŘEŠENÍ Měřítko: 1:50 Příloha: D111.8		