
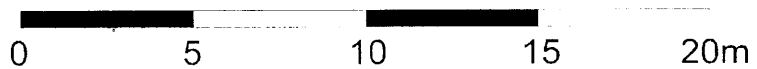


Legenda prvků:

- 1 - Multifunkční sestava - není předmětem výzvy
- 2 - Lanová pyramida - není předmětem výzvy
- 3 - Houpačka
- 4 - Multifunkční sestava I.
- 5 - Lanový prvek
- 6 - Multifunkční sestava II.
- 7 - Balanční lanový prvek I.
- 8 - Balanční lanový prvek II.
- 9 - Lanová pyramida max průměr kruhu 8000 mm -  
- Umístění samostatně mimo dopravní hřiště

 DOPADOVÁ PLOCHA KAČÍREK



Název:	Kód:	Měřítko: 1:150	2xA4
DH Horní Počernice		Datum: 10.8.2012	
Typ výkresu:		Akce:	
situace		Horní Počernice	
Vypracoval:		Schválil:	