




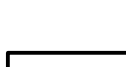

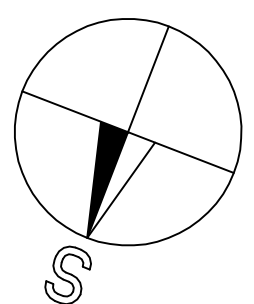
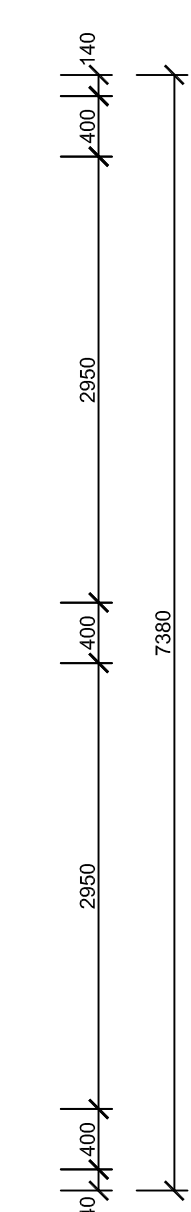
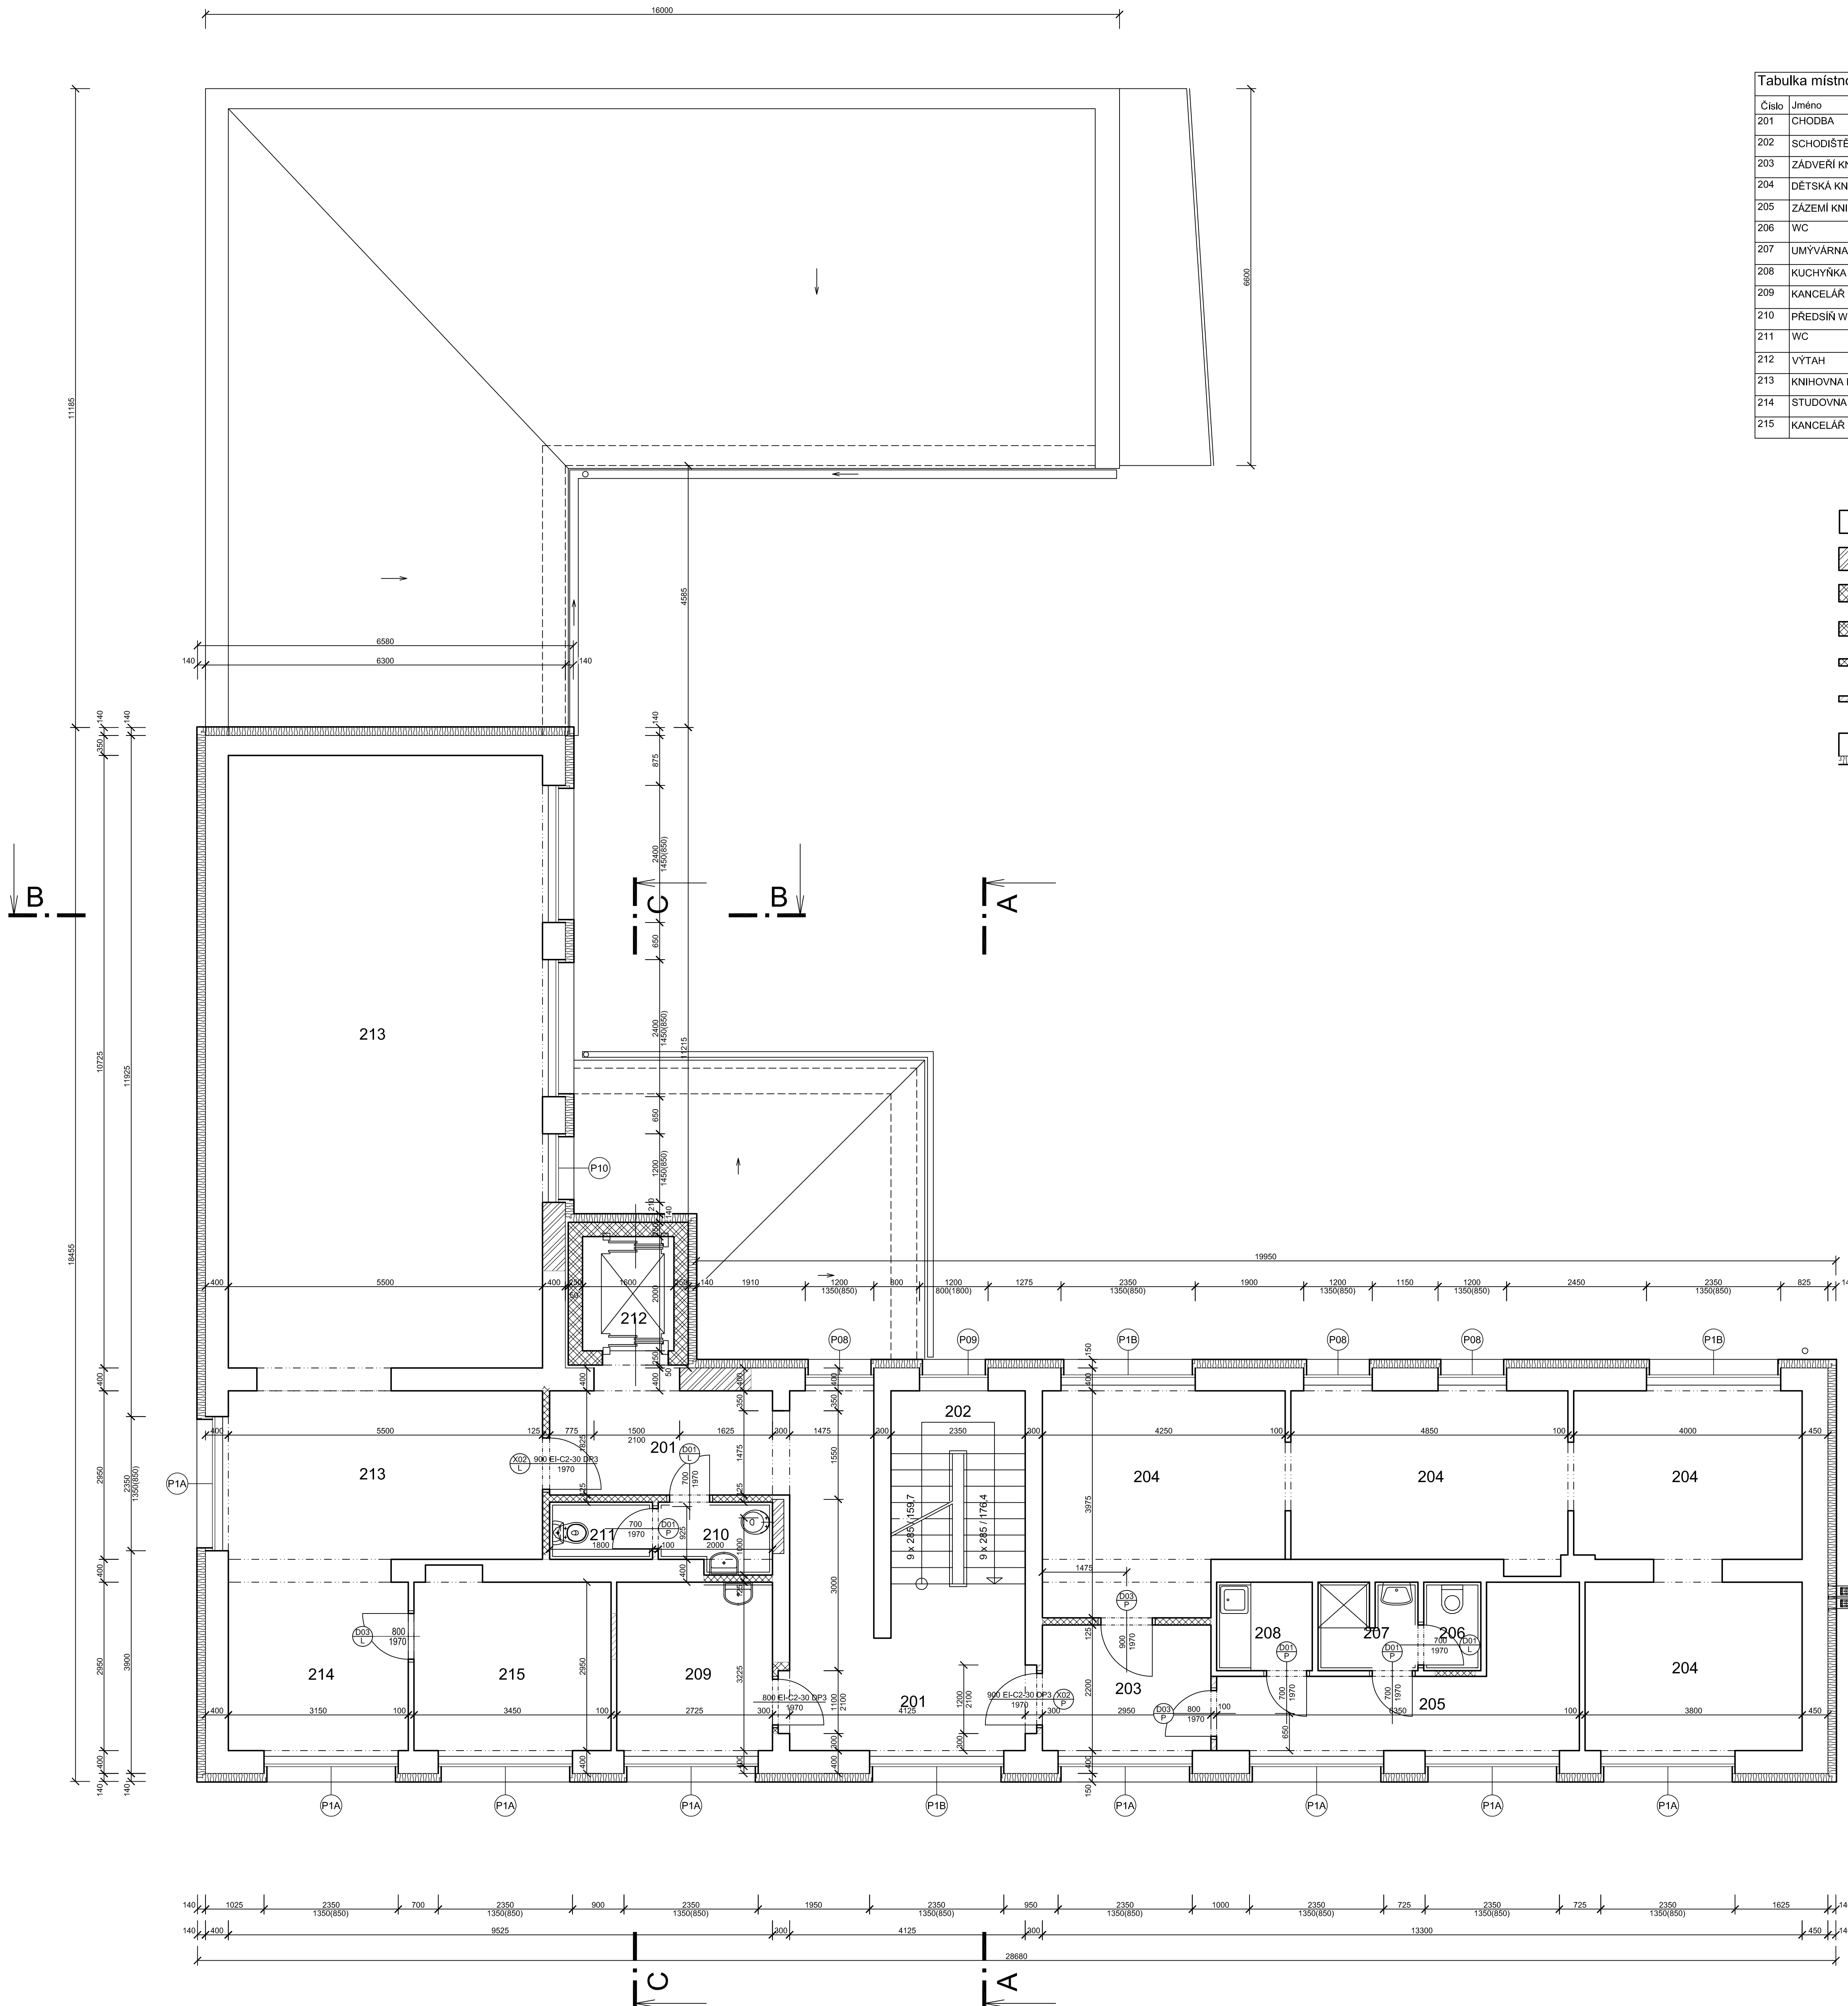


PŮDORYS 2.NP - NOVÝ STAV

Číslo	Jméno	Plocha [m ²]	Podlaha	Obklady	Podhled
201	CHODBA	26,2	P1 - Keramická dlažba, Sklí V=100		
202	SCHODIŠTĚ	7,94	P2 - Sbíráací terasové schodiště		
203	ZÁDVEŘÍ KNIHOVNY	6,72	P3 - PVC Sklí - PVC lišta		
204	DĚTSKÁ KNIHOVNA	54,81	P3 - PVC Sklí - PVC lišta		
205	ZÁZEMÍ KNIHOVEN	11,41	P3 - PVC Sklí - PVC lišta		
206	WC	1,55	P4 - Keramická dlažba	B.O.	
207	UMÝVÁRNA, SPRCHA	2,63	P4 - Keramická dlažba	B.O. V=1500	
208	KUCHYŇKA	2,6	P3 - PVC Sklí - PVC lišta		
209	KANCELÁŘ	8,6	P3 - PVC Sklí - PVC lišta	B.O. za umyvadlem V=1500, D=300+1200+300	
210	PŘEDSÍŇ WC	1,85	P4 - Keramická dlažba	B.O.	
211	WC	1,66	P4 - Keramická dlažba	B.O. V=1500	
212	VÝTAH	3,59			
213	KNIHOVNA PRO DOSPĚLÉ	76,99	P3 - PVC Sklí - PVC lišta		
214	STUDOVNA	10,67	P3 - PVC Sklí - PVC lišta		
215	KANCELÁŘ	10,71	P3 - PVC Sklí - PVC lišta		

LEGENDA ZDIVA

-  STÁVAJÍCÍ CIHELNÉ ZDIVO
-  DOZDÍVKY STÁVAJÍCÍHO CIHELNÉHO ZDIVA Z CIHEL PLNÝCH NA MVC 5,0
-  ZDIVO PŘÍSTAVBY V 1NP - CIHELNÉ TVAROVKY P+D, PEVNOST P8, TL. ZDIVA 300 MM, MALTA MVC 5,0
-  ZDIVO VÝTAHOVÉ ŠACHTY - CIHELNÉ TVAROVKY P+D, PEVNOST P10, TL. ZDIVA 250 MM, MALTA MVC 5,0
-  VNITRNÍ PŘÍČKY TL.125 MM - CIHELNÉ PŘÍČKOVKY P+D, MALTA MVC 5,0
-  VNITRNÍ PŘÍČKY TL.100 MM - CIHELNÉ PŘÍČKOVKY P+D, MALTA MVC 5,0
-  ZATEPLENÍ OBVODOVÉHO ZDIVA KONTAKTNÍM ZATEPLOVACÍM SYSTÉMEM ETICS TL. 140 MM. ROZDĚLENÍ MATERIÁLŮ VIZ POHLEDY.



LIPOZORNĚNÍ:
VŠECHNY KÓTY JSOU VZTAŽENY KE ZDIVU PŘED ZATEPLENÍM

Vypracoval : ING. M. STÁLEK	Zodp. projektant : ING. M. STÁLEK	Hlavní projektant : ING. TEBEL	 spol. s r.o. Vlastislavova 23/1 566 01 Vysoké Mýto Tel: 465424472, 465424170 Fax: 465424171 bkn@bko.cz www.bkn.cz
Země : ČR	Číslo : HORNÍ POČERNICE	Investor : MĚSTSKÁ ČÁST PRAHA 20, JIVANSKÁ 547/10	
Akce : REKONSTRUKCE OBJEKTU NACHODSKÁ 754 V HORNÍCH POČERNICÍCH			Stupeň : DPS
Objekt : SO 01 REKONSTRUKCE OBJEKTU ČP.754			Datum : 06/2014
Obsah : ARCHITECTONICKE A STAVEBNÍ ŘEŠENÍ			Zak. číslo : 4707/14
PŮDORYS 2NP			Měřítko : 1:50
			D111.23