
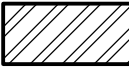
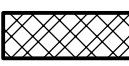

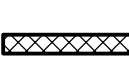
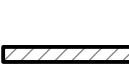

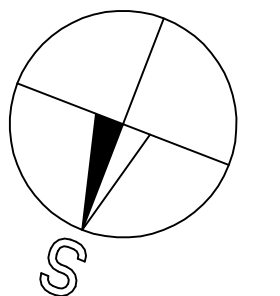
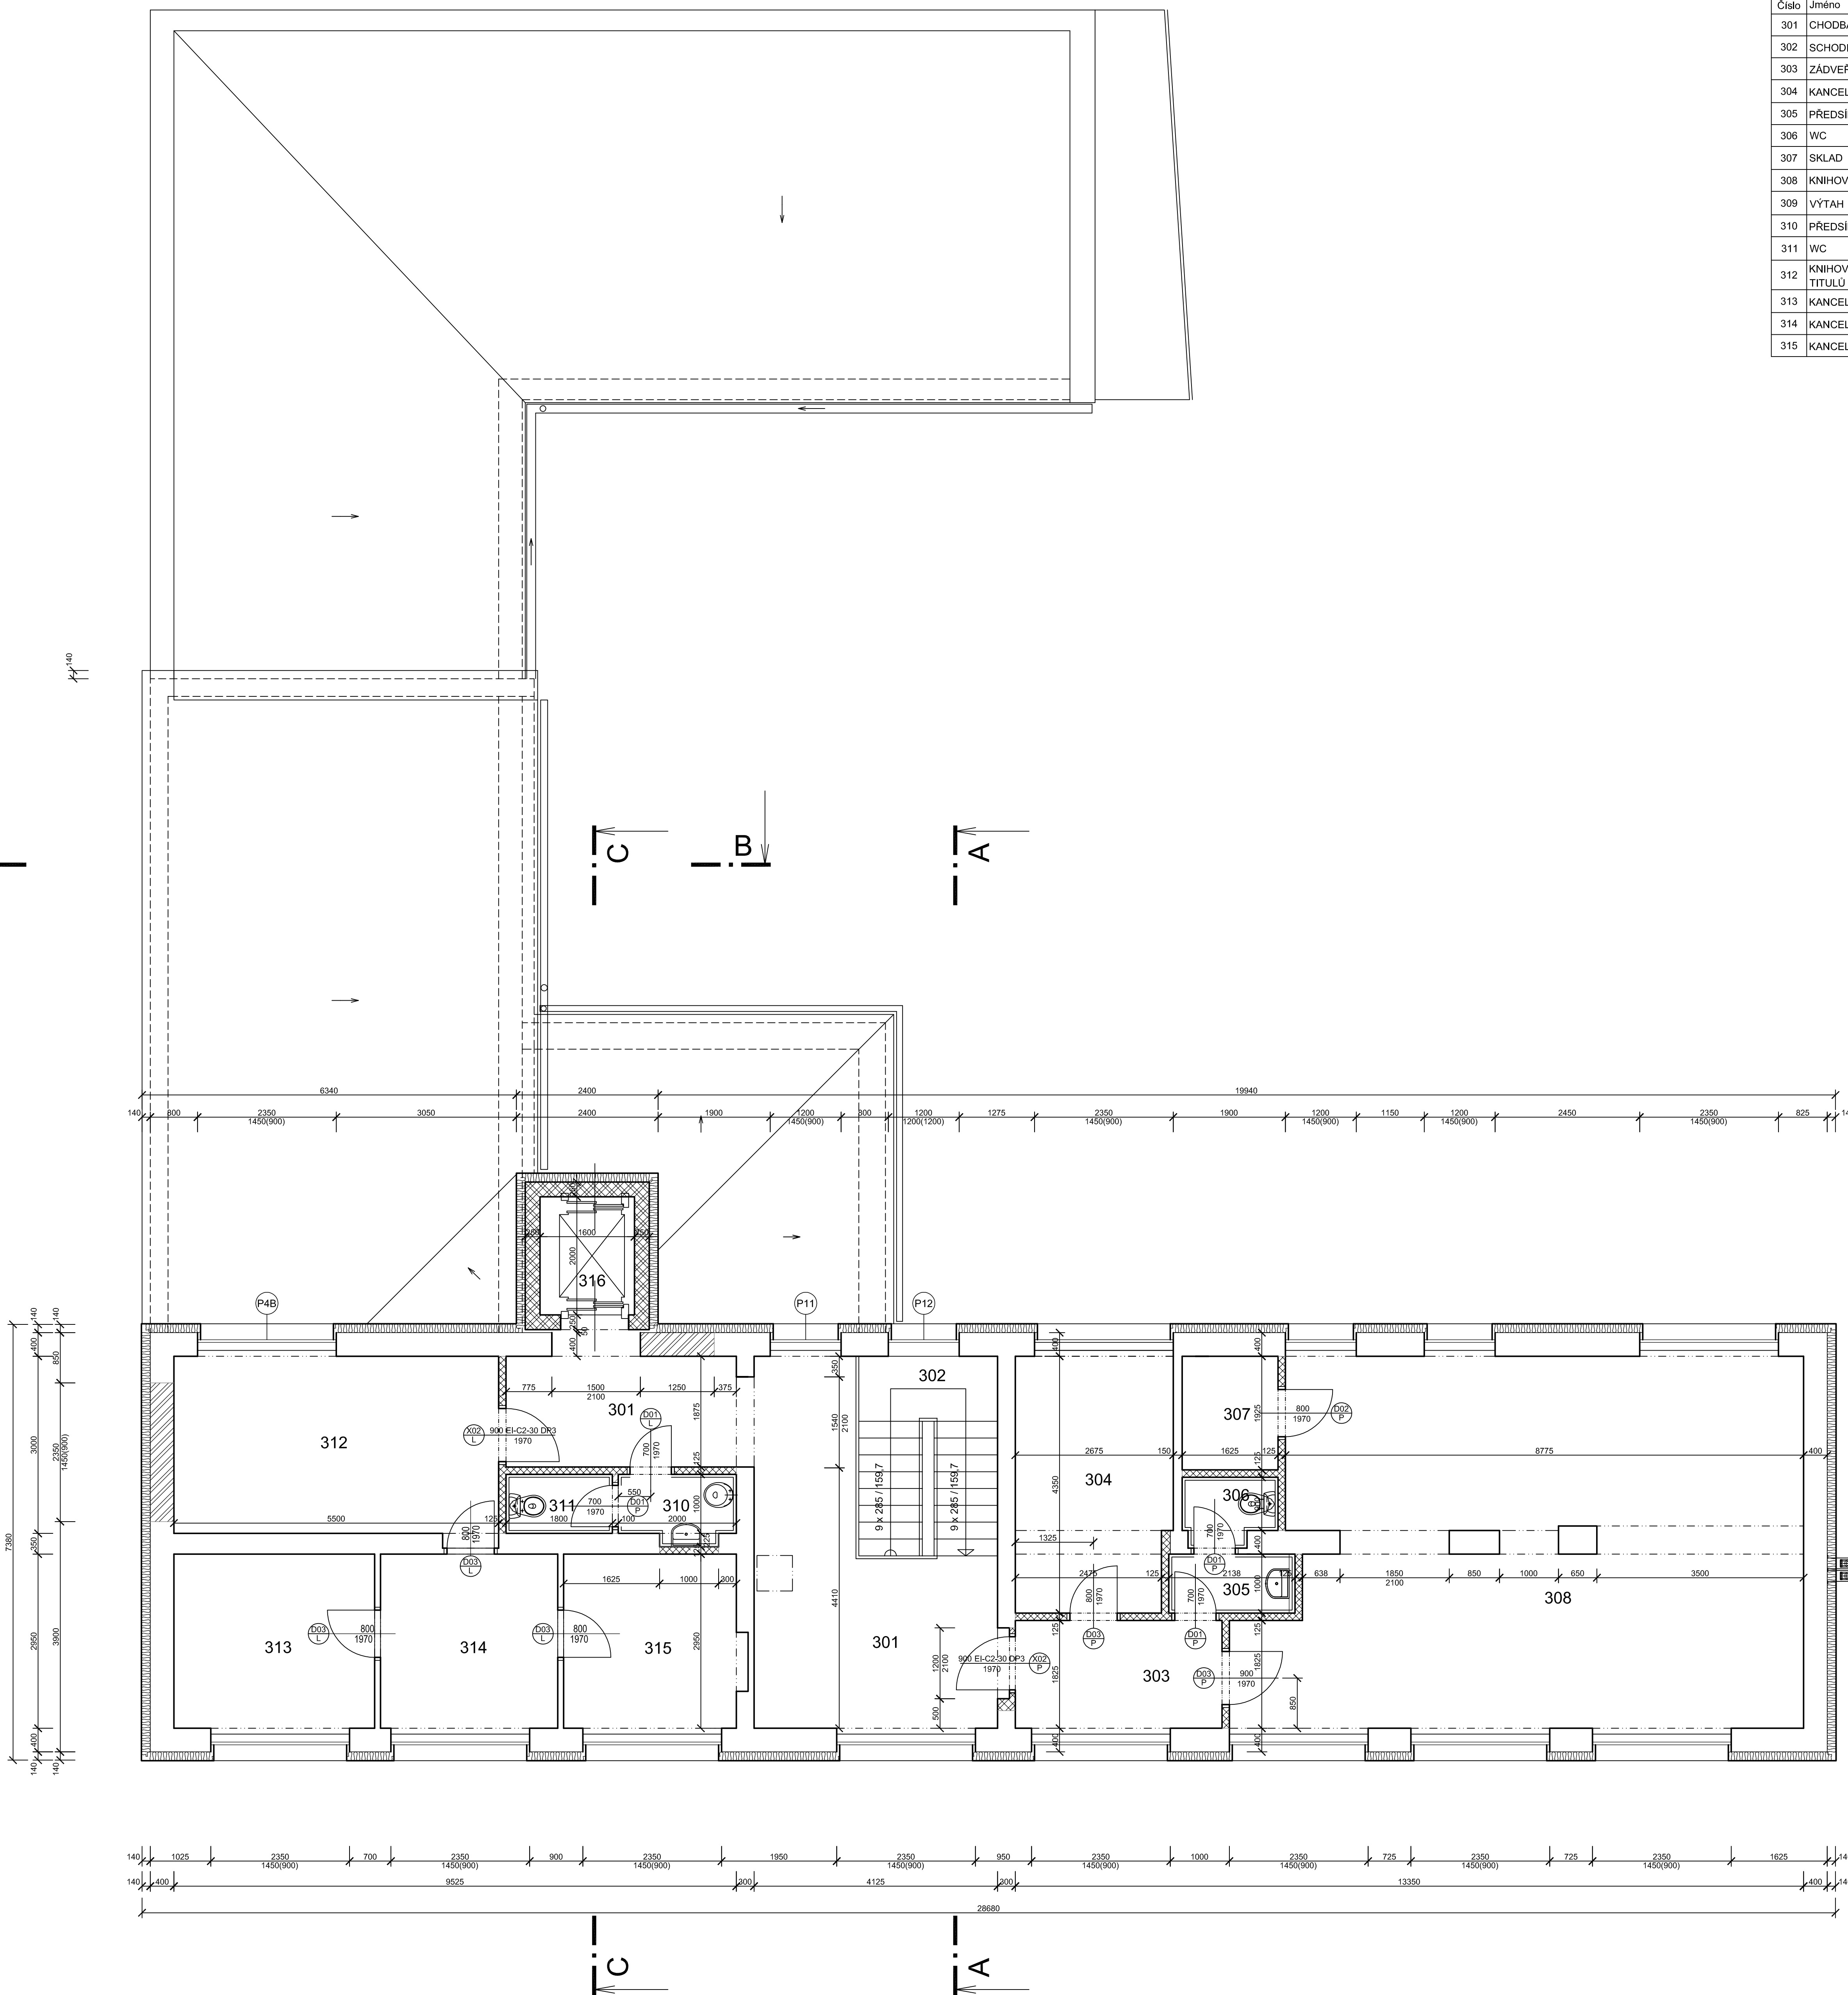


PŮDORYS 3.NP - NOVÝ STAV


Číslo	Jméno	Plocha [m ²]	Podlaha	Obklady	Pohled
301	CHODBA	27,24	P1 - Keramická dlažba, Soli v=150		
302	SCHODIŠTĚ	7,94	P2 - Stávající terasové schodiště		
303	ZÁDVEŘÍ KNIHOVNY	6,62	P3 - PVC Soli - PVC látka		
304	KANCELÁŘ	11,59	P3 - PVC Soli - PVC látka		
305	PŘEDSÍŇ WC	2,14	P4 - Keramická dlažba	B.G. v=1500	
306	WC	1,77	P4 - Keramická dlažba	B.G. v=1500	
307	SKLAD	3,13	P3 - PVC Soli - PVC látka		
308	KNIHOVNA	56,84	P3 - PVC Soli - PVC látka		
309	VÝTAH	3,59			
310	PŘEDSÍŇ WC	1,97	P4 - Keramická dlažba	B.G. v=1500	
311	WC	1,77	P4 - Keramická dlažba	B.G. v=1500	
312	KNIHOVNA MĚNĚ FREK. TITULŮ	16,97	P3 - PVC Soli - PVC látka		
313	KANCELÁŘ	10,26	P3 - PVC Soli - PVC látka		
314	KANCELÁŘ	9,08	P3 - PVC Soli - PVC látka		
315	KANCELÁŘ	9,06	P3 - PVC Soli - PVC látka		

LEGENDA ZDIVA

-  STÁVAJÍCÍ CIHELNÉ ZDIVO
-  DOZDÍVKY STÁVAJÍCÍHO CIHELNÉHO ZDIVA Z CIHEL PLNÝCH NA MVC 5,0
-  ZDIVO PŘÍSTAVBY V 1NP - CIHELNÉ TVAROVKY P+D, PEVNOST P8, TL. ZDIVA 300 MM, MALTA MVC 5,0
-  ZDIVO VÝTAHOVÉ ŠACHTY - CIHELNÉ TVAROVKY P+D, PEVNOST P10, TL. ZDIVA 250 MM, MALTA MVC 5,0
-  VNITŘNÍ PŘÍČKY TL. 125 MM - CIHELNÉ PŘÍČKOVKY P+D, MALTA MVC 5,0
-  VNITŘNÍ PŘÍČKY TL. 100 MM - CIHELNÉ PŘÍČKOVKY P+D, MALTA MVC 5,0
-  ZATEPLENÍ OBVODOVÉHO ZDIVA KONTAKTNÍM ZATEPLOVACÍM SYSTÉMEM ETICS TL. 140 MM. ROZDĚLENÍ MATERIÁLŮ VIZ POHLEDY.



LIPOZORNĚNÍ:
VŠECHNY KÓTY JSOU VZTAŽENY KE ZDIVU PŘED ZATEPLENÍM

Vypracoval : ING. KRISTÁLEK	Zodp. projektant : ING. KRISTÁLEK	Hlavní projektant : ING. TEBL	
Záměr : ČR	Objekt : HORNÍ POČERNICE	Investor : MĚSTSKÁ ČÁST PRAHA 20, JIVANSKÁ 547/10	Vladislavovo 239/1 566 01 Vysoké Mýto Tel: 465424472, 465424170 Fax: 465424171 bkn@bko.cz www.bkn.cz
Akce : REKONSTRUKCE OBJEKTU NACHODSKÁ 754 V HORNÍCH POČERNICÍCH	Objekt : SO 01 REKONSTRUKCE OBJEKTU ČP. 754	Obsah : ARCHITECTONICKE A STAVEBNÍ REŠENÍ	Stupeň : DPS Datum : 06/2014 Zak. číslo : 4707/14 Měřítko : 1:50 Příloha : D111.24