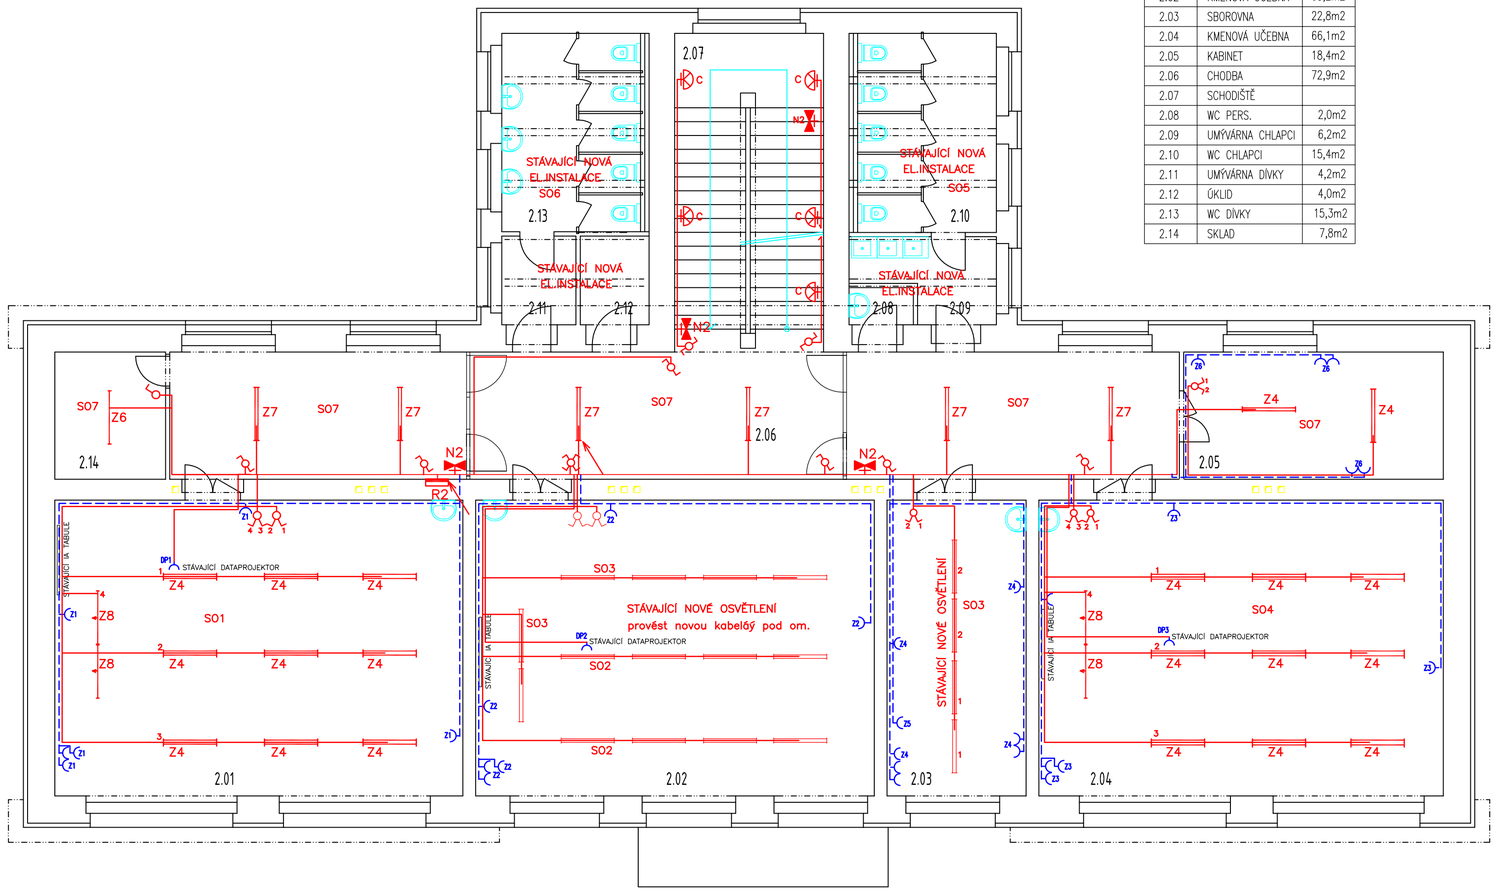

LEGENDA MÍSTNOSTÍ 2.NP

2.01	KMENOVÁ UČEBNA	66,9m2
2.02	KMENOVÁ UČEBNA	65,2m2
2.03	SBOROVNA	22,8m2
2.04	KMENOVÁ UČEBNA	66,1m2
2.05	KABINET	18,4m2
2.06	CHODBA	72,9m2
2.07	SCHODIŠTĚ	
2.08	WC PERS.	2,0m2
2.09	UMÝVÁRNA CHLAPCI	6,2m2
2.10	WC CHLAPCI	15,4m2
2.11	UMÝVÁRNA DÍVKY	4,2m2
2.12	ÚKLID	4,0m2
2.13	WC DÍVKY	15,3m2
2.14	SKLAD	7,8m2

LEGENDA EL.INSTALACE

- VYPÍNAČE,PŘEPÍNAČE DO VNITŘNÍHO PROSTŘEDÍ ,IP20
- VYPÍNAČE,PŘEPÍNAČE DO VLHKA, IP44
- TLAČÍTKOVÝ OVLADAČ SE SIGNÁLKOU
- ŽALUZIOVÝ OVLADAČ
- Z — ZÁSUVKA 230V/16A,IP20–BÍLÁ JEDNODUCHÁ
- ZÁSUVKA 230V/16A,IP20 DVOJITÁ
- ZP — ZÁSUVKA 230V/16A,IP20–BORDÓ JEDNODUCHÁ
- ZP — ZÁSUVKA 230V/16A,IP20–BORDÓ JEDNODUCHÁ
- ZÁSUVKA 230V/16A,IP44 DO VLHKA–ZAPUŠTĚNÁ
- 400V/16A — ZÁSUVKA 400V/16A
- VT — VENTILÁTOREK 230V/30W OVLÁDÁN SAMOSTAT.TLAČÍTKEM PŘES ČASOVÝ DOBĚH
- DP — ZÁSUVKA 230V PRO DATAPROJEKTOR

LEGENDA SVÍTIDEL

- "A" KRUHOVÉ SVÍTIDLO DO PODHLEDU,(DOWNLIGHT) IP20 ,1x26W S KRYCÍM SKLEM
- "B" NÁSTĚNNÉ SVÍTIDLO OVÁLNÉ,BARVA BÍLÁ,IP20 ,1x18W
- "C" NÁSTĚNNÉ SVÍTIDLO KRUHOVÉ ,BARVA BÍLÁ,OPÁL.MLÉČNÉ SKLO,IP20 ,2x26W
- "D" KRUHOVÉ SVÍTIDLO DO PODHLEDU,(DOWNLIGHT),LEŠTĚNÝ REFLEKTOR, IP20 ,1x32W
- "E" PRŮMYSLOVÉ NÁSTĚNNÉ SVÍTIDLO S OCHRANNÝM KOŠEM, 1x26W,IP54
- "F" NÁSTĚNNÉ SVÍTIDLO KRUHOVÉ ,BARVA BÍLÁ,PLASTOVÉ,IP20 ,1x26W
- "H" NÁSTĚNNÉ(STROPNÍ) SVÍTIDLO KRUHOVÉ VENKOVNÍ ,BARVA BÍLÁ,OPÁL.MLÉČNÉ SKLO,IP54 ,1x18W
- "N" SVÍTIDLO NOUZOVÉ, 6W, 1hod.
- "Z1" ZÁŘIVKOVÉ SVÍTIDLO DO PODHLEDU, PARABOL.MŘÍŽKA,1x58W, IP20
- "Z2" ZÁŘIVKOVÉ SVÍTIDLO DO PODHLEDU, PARABOL.MŘÍŽKA,2x36W, IP20
- "Z3" ZÁŘIVKOVÉ SVÍTIDLO STROPNÍ PARABOL.MŘÍŽKA,2x58W, IP20
- "Z4" ZÁŘIVKOVÉ STROPNÍ SVÍTIDLO,PARABOL.MŘÍŽKA,2x36W,IP20
- "Z5" ZÁŘIVKOVÉ SVÍTIDLO DO PODHLEDU,PARABOL.ASYMETRICKÁ MŘÍŽKA,1x58W,IP20
- "Z6" SVÍTIDLO ZÁŘIVKOVÉ STROPNÍ, PRIZMATICKÝ KRYT ,IP20, 1x36W
- "Z7" SVÍTIDLO ZÁŘIVKOVÉ STROPNÍ, PRIZMATICKÝ KRYT ,IP20, 2x58W
- "Z8" ZÁŘIVKOVÉ SVÍTIDLO STROPNÍ, ASYMETRICKÝ REFLEKTOR,1x36W, IP20

– SVÍTIDLA PRO NASVĚTLENÍ TABULE OSADIT DLE UMÍSTĚNÍ TABULE

NAPĚŤOVÁ SOUSTAVA : 3+PE+N, 50Hz,230/400V, TN–S

OCHRANA PŘED ÚRAZEM EL.PROUDEM PŘI PORUŠE : dle ČSN 33 2000–4–41 :
(ochrana před nebezpečným dotykem neživých částí)
– samočinným odpojením napájení a pospojováním (čl. 413.1.)

OCHRANA PŘED ÚRAZEM EL.PROUDEM PŘI NORMÁLNÍM PROVOZU : dle ČSN 33 2000–4–41 :
(ochrana před nebezpečným dotykem živých částí)
– ochrana izolováním živých částí (čl. 412.1.)
– ochrana zábranami nebo krytím (čl. 412.2.)

Doplňková ochrana před nebezpečným dotykem živých a neživých částí : dle ČSN 33 2000–4–41 :
– ochrana proudovými chrániči (čl. 412.2.)

ING. JOSEF ADENSAM , ELEKTRO–PROJEKCE
BRIGÁDNICKÁ č.16 , ČESKÉ BUDĚJOVICE

Vedoucí projektant : ING.ARCH.JAN DOŘÁK	Vypracoval: ING. Josef ADENSAM	Profese	Vyhotovení
Zodpovědný projektant: ING. Josef ADENSAM	Kreslil: ING. Josef ADENSAM	EI	
Investor: Městská část Praha 20,ÚMČ Jívanská 647/10,Praha 9		Datum:	08/2013
Stavba – Objekt: ZÁKLADNÍ ŠKOLA SPOJENCŮ PŮDNÍ VESTAVBA A ELEKTROINSTALACE Spojenců 1408, Praha 9 Horní Počernice, p.č. 3454		Formát A4	4
		Stupeň:	DSP+DPS
		Číslo zak.:	–
Výkres: PŮDORYS 2NP–EL.INSTALACE		Měřítko: 1:100	Číslo výkr.: E3