



Výhovění	Profese	EI	Datum:	08/2013
Vedoucí projektant:	ING. JOSEF ADENSAM	Kreslí:	ING. JOSEF ADENSAM	
Zodpovědný projektant:	ING. JOSEF ADENSAM			
Investor:	Městská část Praha 20, ÚMČ Jvanská 647/10, Praha 9	Formát A4	7	
Stavba - Objekt	ZÁKLADNÍ ŠKOLA SPOJENCŮ	Stupeň:	DSP+DPS	
Společnost	Spojenčů 1408, Praha 9 Horní Počernice, p.č. 3454	Měřítko:	1:100	
Číslo výkru:	E8			

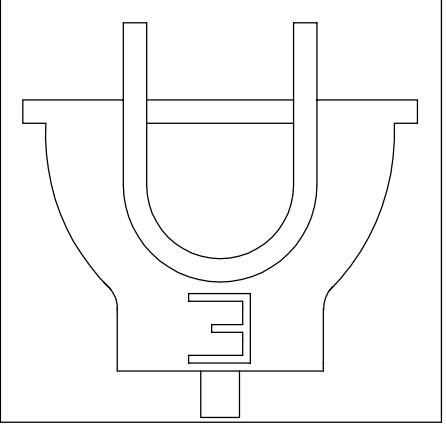

ING. JOSEF ADENSAM, ELEKTRO-PROJEKCE
BRIGÁDNICKÁ č.16, ČESKÉ BUDĚJOVICE

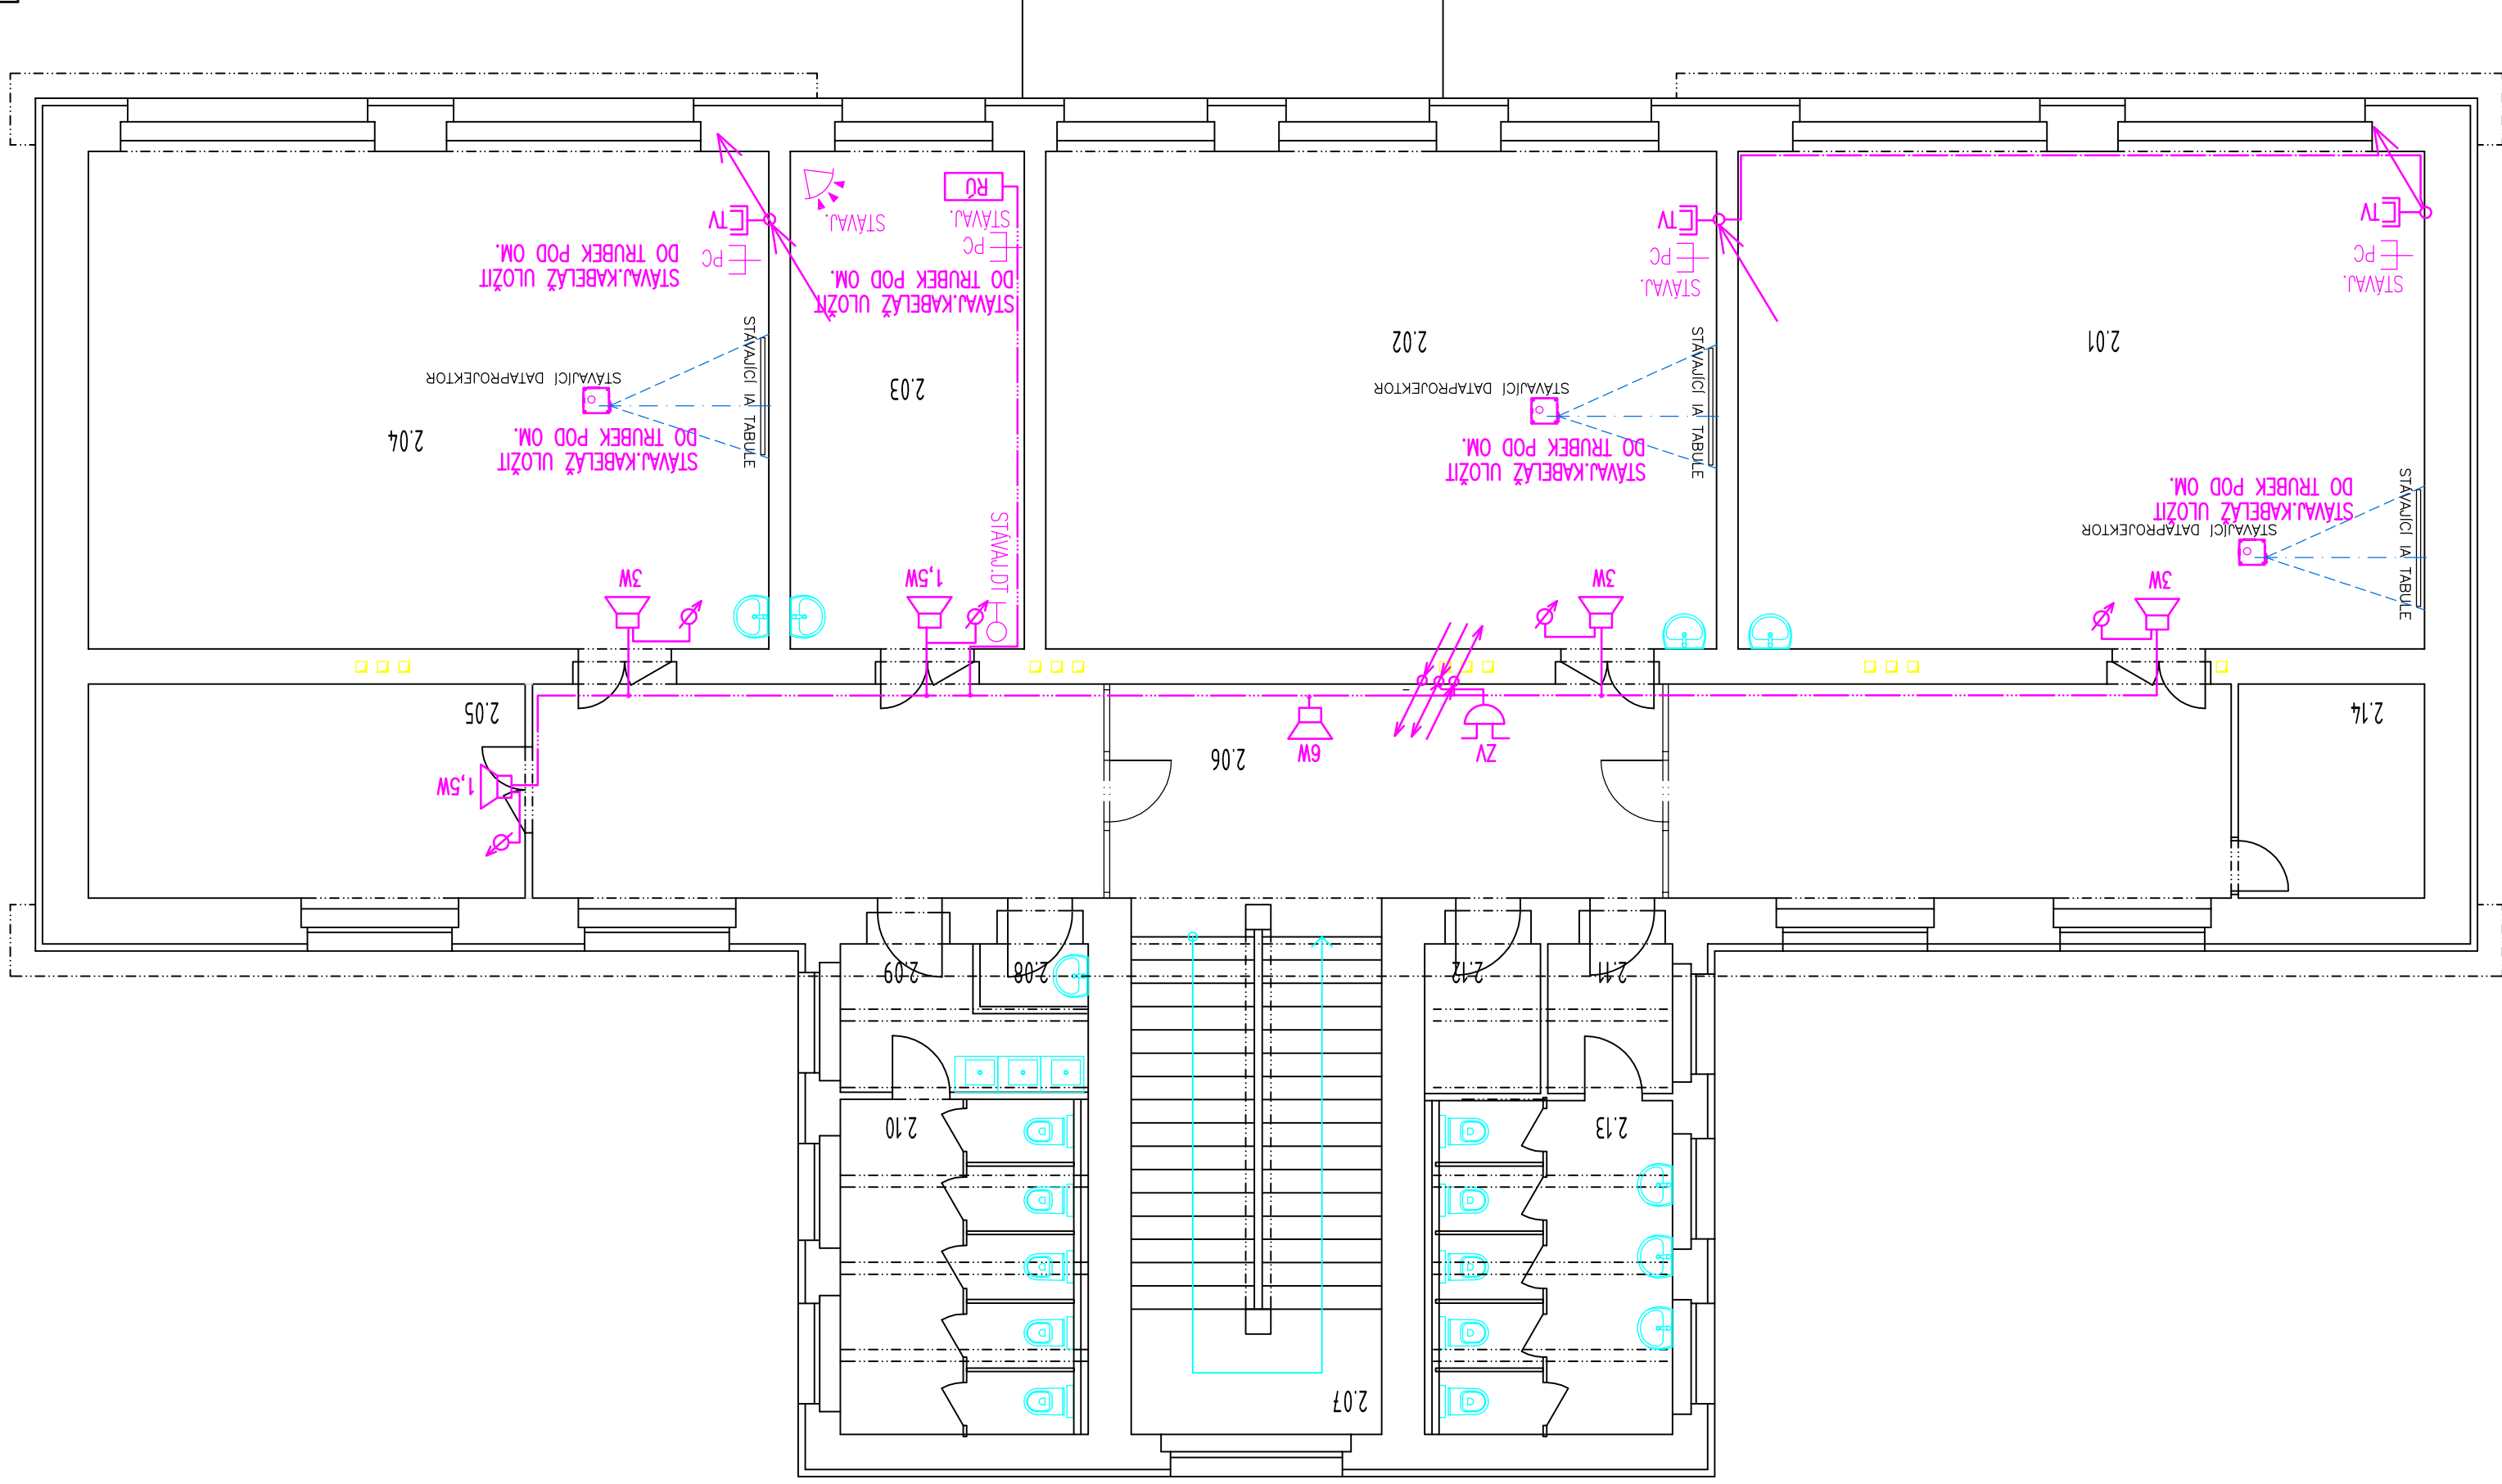

LEGENDA MÍSTNOSTI 2.NP

2.01	KMENOVA UČEBNA	66,9m2
2.02	KMENOVA UČEBNA	65,2m2
2.03	SBOROVNA	22,8m2
2.04	KMENOVA UČEBNA	66,1m2
2.05	KABINET	18,4m2
2.06	CHODBA	72,9m2
2.07	SCHODIŠTĚ	
2.08	WC PERS.	2,0m2
2.09	UMYVÁRNA CHLAPCI	6,2m2
2.10	WC CHLAPCI	15,4m2
2.11	UMYVÁRNA DIVKY	4,2m2
2.12	ÚKLID	4,0m2
2.13	WC DIVKY	15,3m2
2.14	SKLAD	7,8m2

LEGENDA SLABOPROUDU

- DP] DATOVÁ ZÁSUVKA 1xRJ45, CAT.6E-PRO NAPojENÍ DATAPROJEKTORU
 - PC] DATOVÁ DVOUZÁSUVKA 2xRJ45, CAT.6E
 - REPRODUKTOROVÁ SKŘÍNKA ŠKOLNÍHO ROZHLASU
 - REGULÁTOR HLASIČOSTI
 - ŠKOLNÍ ZVONEK
 - ROZHLASOVÁ ÚSTRĚDNA
 - TELEVIZNÍ ZÁSUVKA
- STAVAJÍCÍ ROZVODY EZS ULOŽIT DO TRUBEK POD OMÍTKU, ČIDLA EZS PONECHAT