



## SEVEROVÝCHODNÍ POHLED

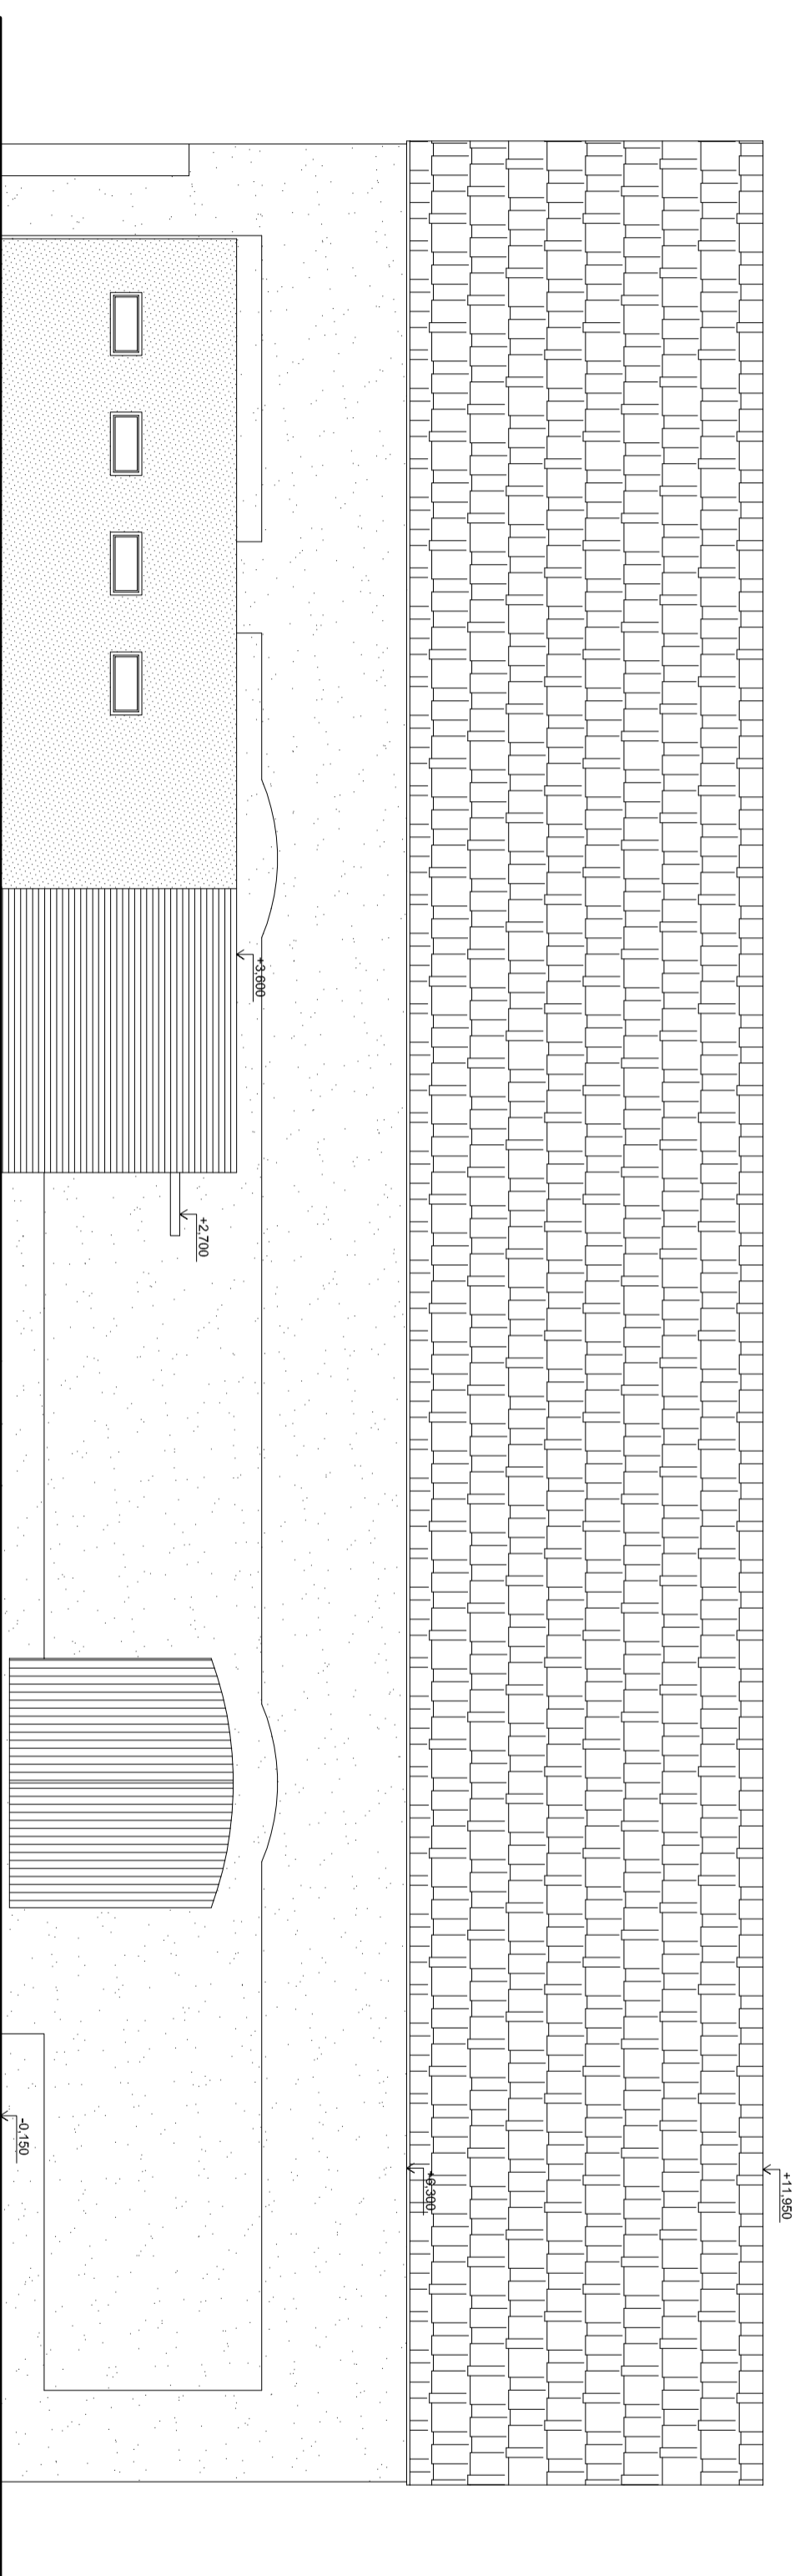

## SEVEROZÁPADNÍ POHLED

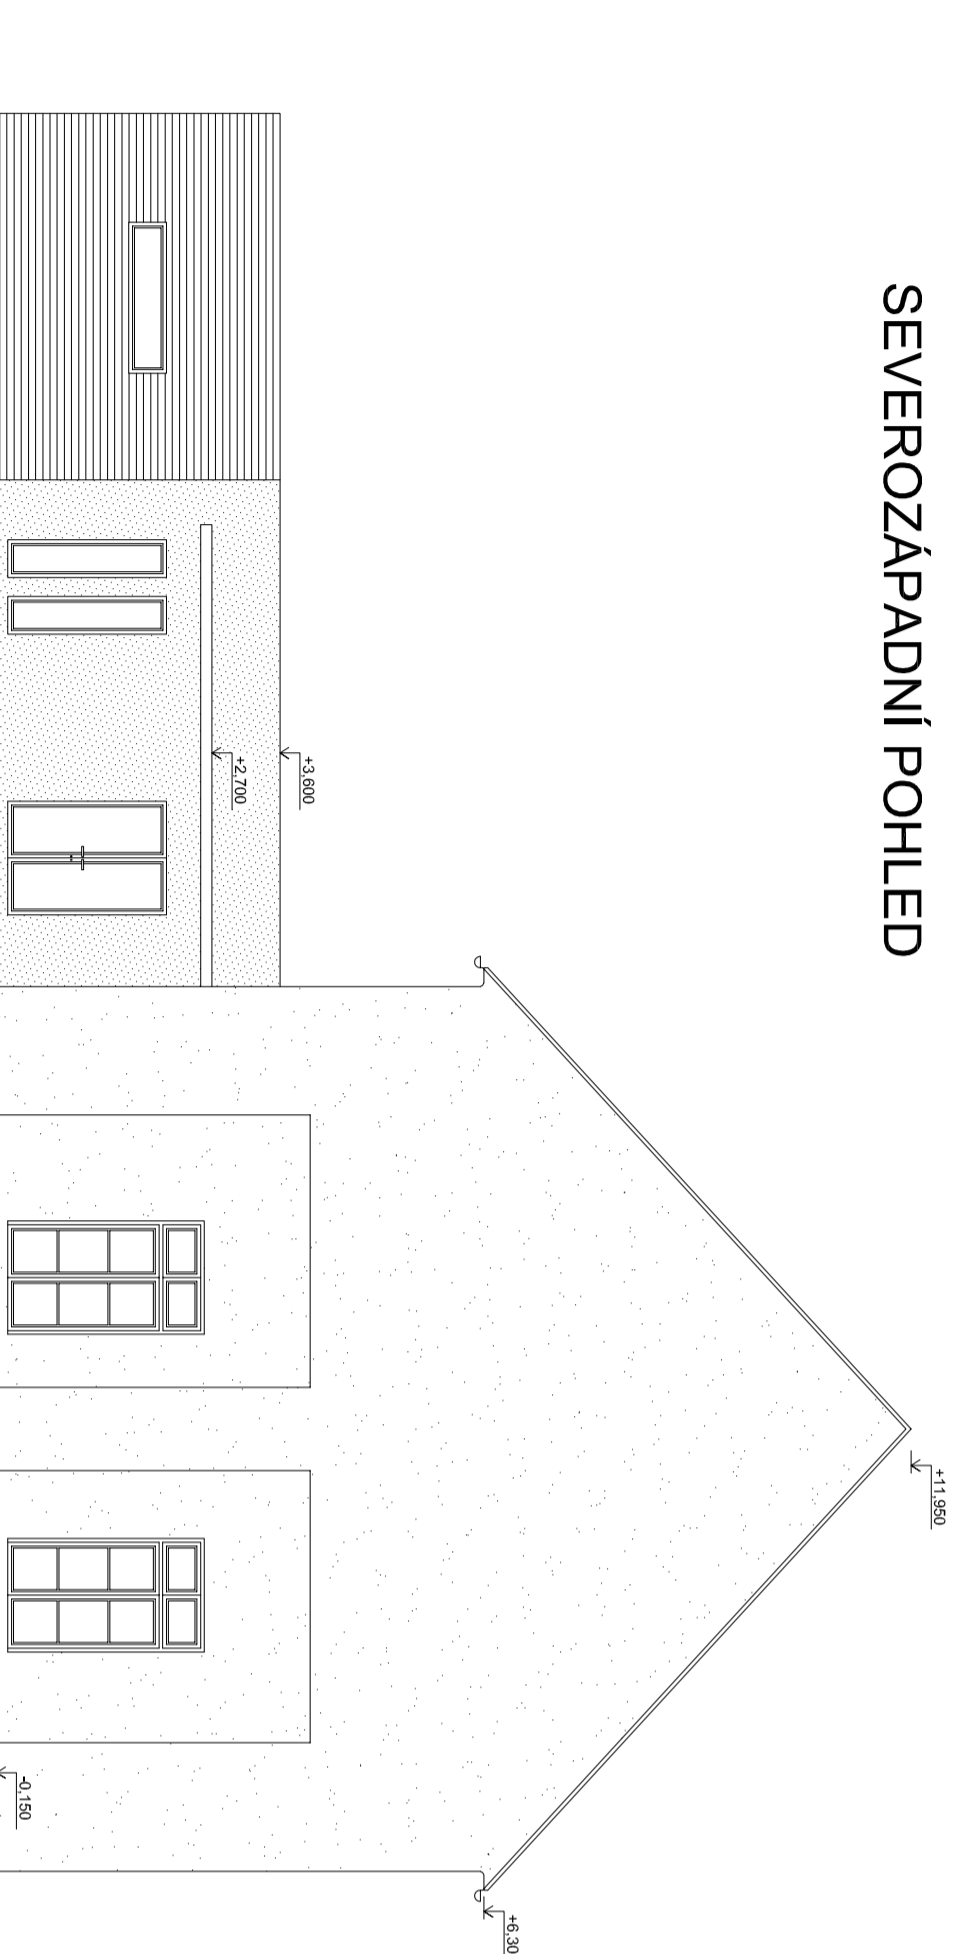

### D.1.1. ARCHITEKTONICKO STAVEBNÍ ČÁST

AUTORIZACE	Ing. Kamil Kubánek	RIPS projekt s.r.o.
PROJEKTANT	Jan Bajer	projektční kancelář
VYPRACOVAVL	Jan Bajer	Náchodská 2548
KOORDINACE	Ing. Kamil Kubánek	193 00 Praha-H. Pěčenice
MÍSTO STAVBY	k.ú. Horní Pěčenice č. parc. 1987/2, 1991	
INVESTOR	Městská část Praha 20	
	Jihonáská 647, 193 21 Praha - Horní Pěčenice	
AKCE:	REKONSTRUKCE OBJEKTU STODOLY NA CHVALSKÉ TRŽI	
FORMÁT	A4	
MĚŘÍTKO	1:100	
STUPEŇ PD	STUDIJE	
Č. ZAKÁZKY	23-2013/18	
Č. VÝKRESU	D8.	
OSBAH:	V1 NOVÝ STAV - POHLEDY	
MĚŘÍTKO	1:100	
Č. VÝKRESU	D8.	