



LEGENDA:

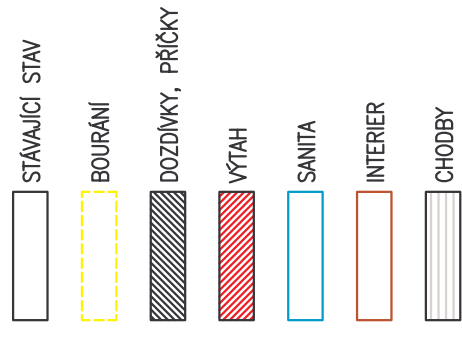

DVŮR – PARKOVÁ ÚPRAVA

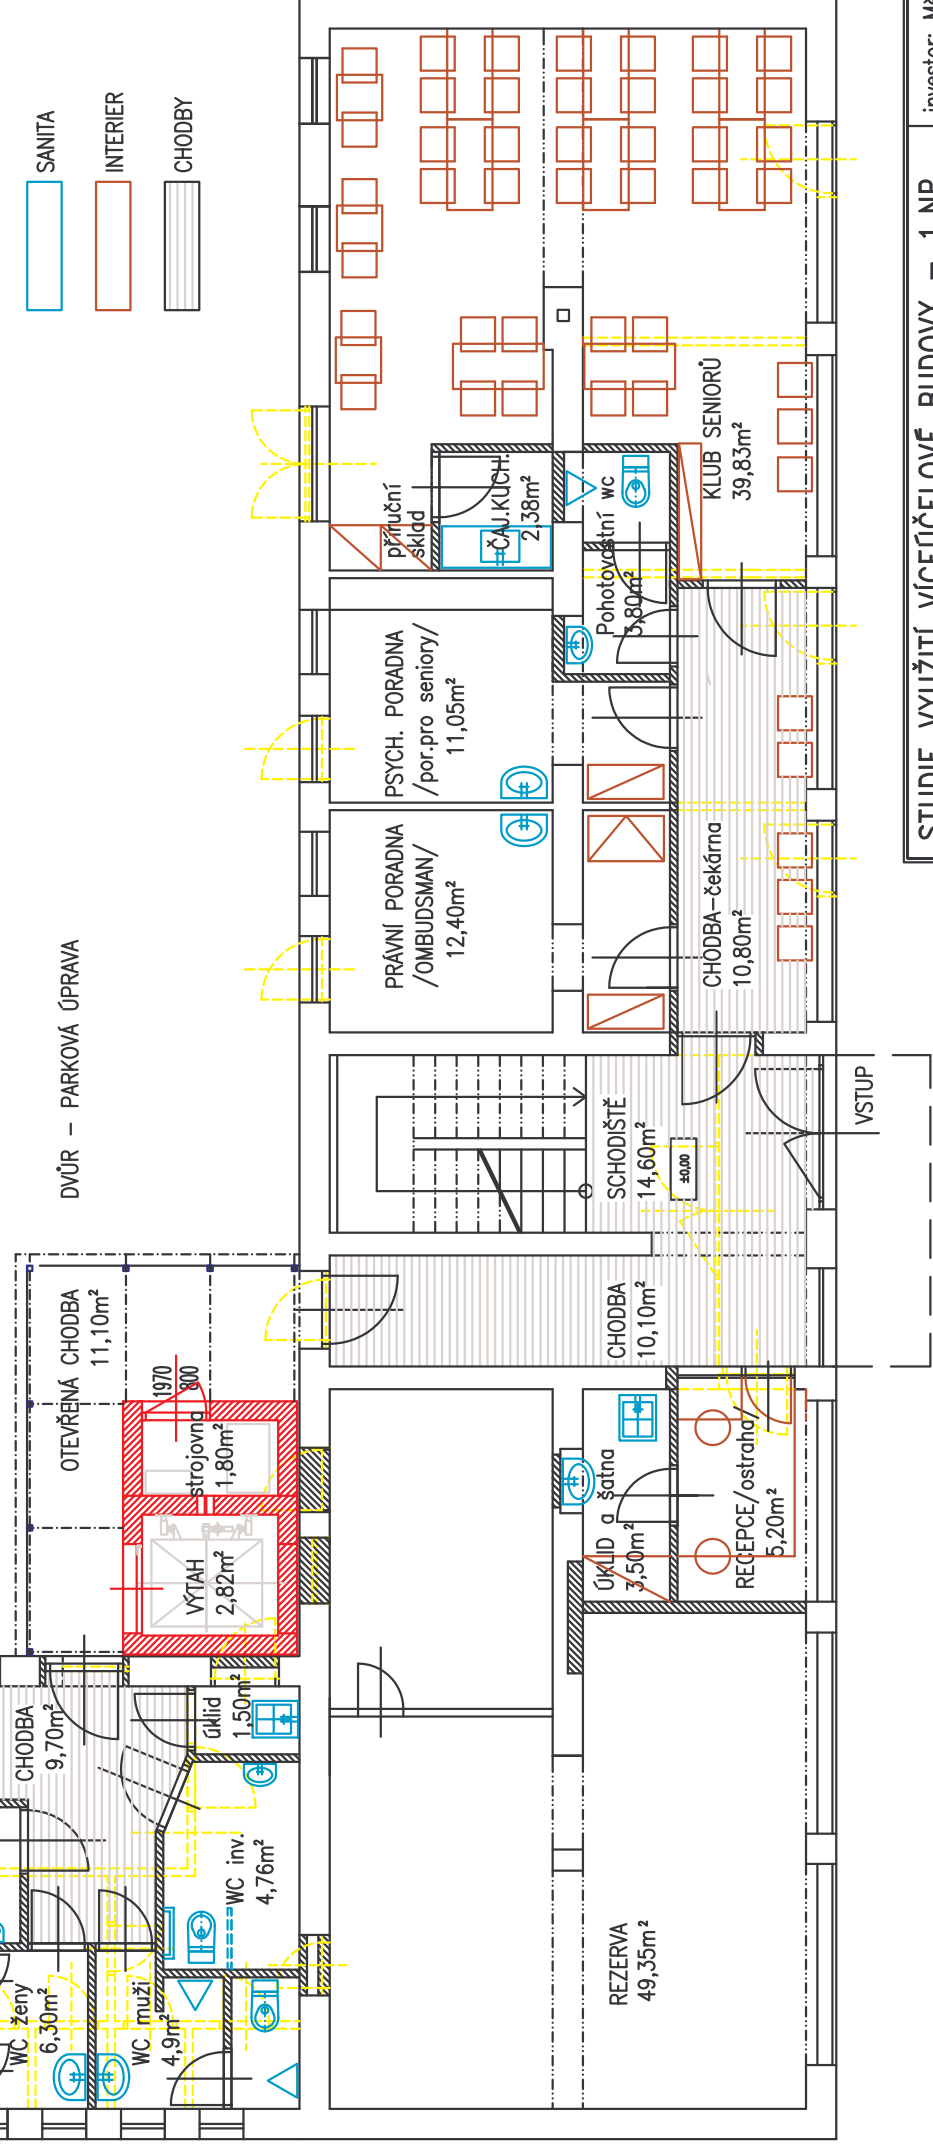

STUDIE VYUŽITÍ VÍCEÚČELOVÉ BUDOVY – 1.NP		investor: Městská část–Praha, Horní Počernice
místo stavby: NÁCHODSKÁ 754/94, PRAHA 20, HORNÍ POČERNICE	vyprac.ing.Jan Voldán	m.1:100 10/2013 výkr. 3