


LEGENDA:

- STÁVAJÍCÍ STAV
- BOURÁNÍ
- DOZDÍVKY, PŘÍČKY
- CHODBY
- ZVUKOVÁ IZOLACE

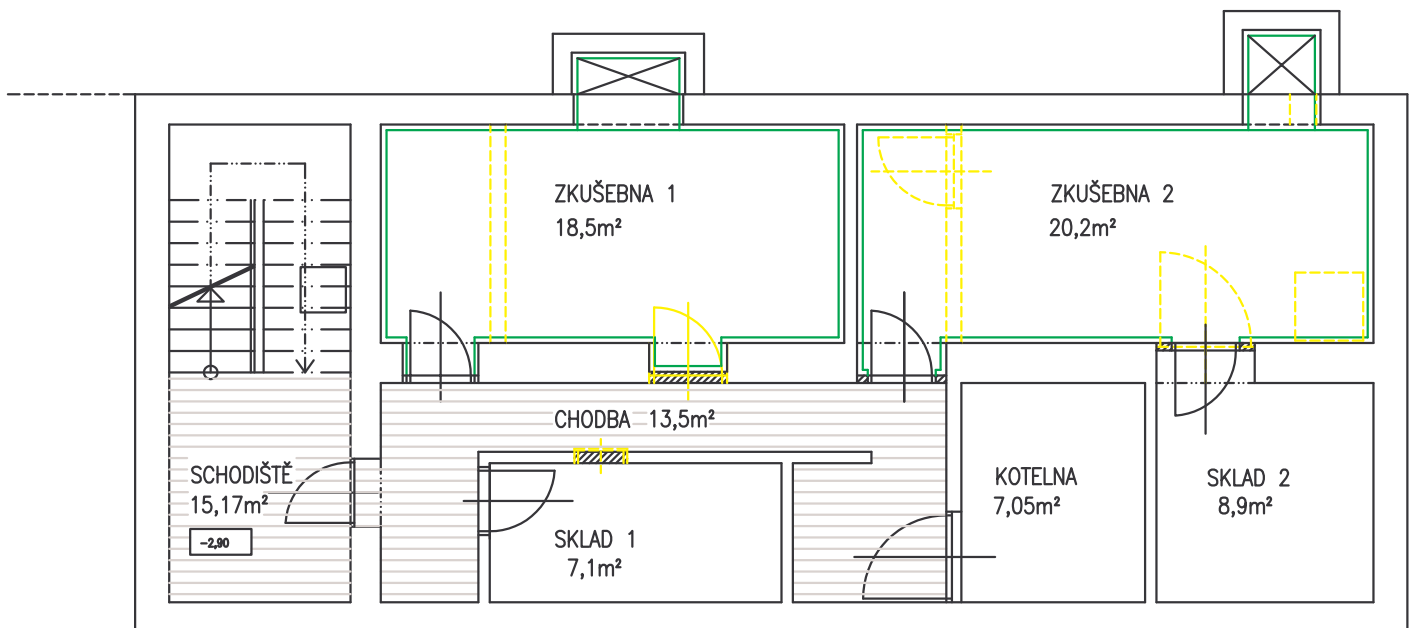

<b>STUDIE VYUŽITÍ VÍCEÚČELOVÉ BUDOVY – SUTERÉN</b>		investor: Městská část–Praha, Horní Počernice			
místo stavby: NÁCHODSKÁ 754/94, PRAHA 20, HORNÍ POČERNICE		vyprac.ing.Jan Voldán	m.1:100	10/2013	výkr. <b>2</b>