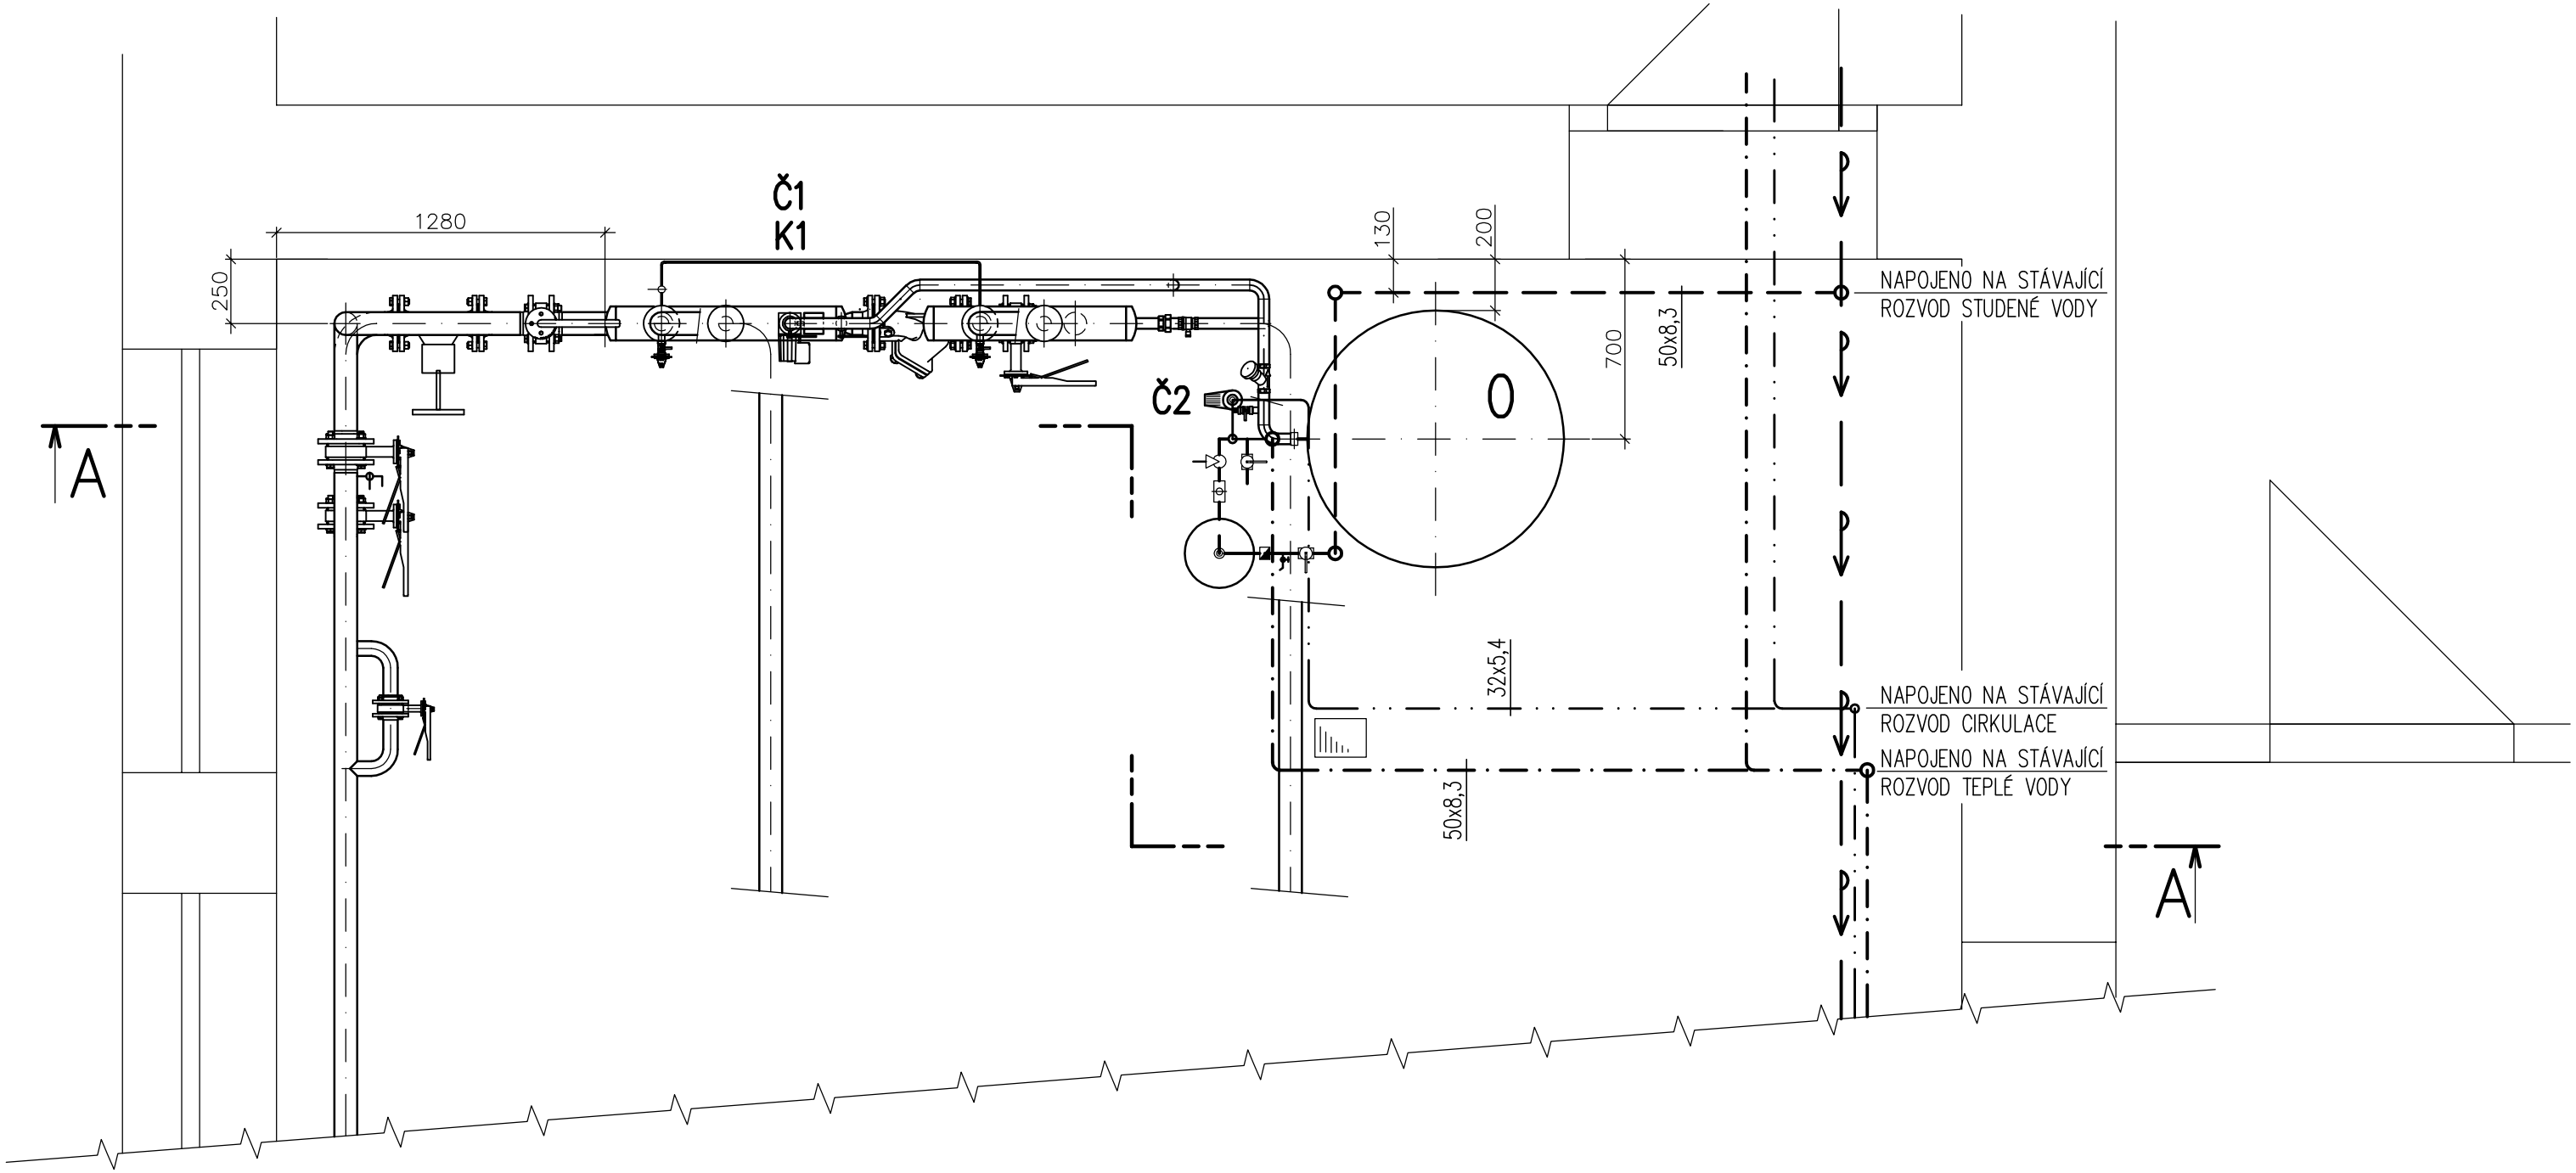

LEGENDA:

- PŘÍVODNÍ POTRUBÍ TOPNÉ VODY
- ZPĚTNÉ POTRUBÍ TOPNÉ VODY
- STUDENÁ VODA PRO DŮM
- STUDENÁ VODA PRO TUV
- TEPLÁ UŽITKOVÁ VODA
- CIRKULACE

O	NEPŘÍMOTOPNÝ ZÁSOBNÍKOVÝ OHŘÍVAČ TEPLÉ VODY BUDERUS SU750-100, OBJEM 750 L, TEPLÁ VODA 1825 L/hod.(45°C), 74,3 kW (2,2m3/hod.)	1 ks
Č1	ČERPADLO GRUNFFOS ALPHA2 32-60, 230 V, 45 W, M=2,2 m3/h, H=27 kPa	1 ks
Č2	ČERPADLO GRUNDFOS UPS 25-80 N, 230 V, 190 W, 0.83 A – CIRKULACE TV	1 ks
K1	UZAVÍRACÍ KULOVÝ KOHOUT DN32 S EL. POHONEM A HAVARIJNÍ FUNKCÍ BELIMO R232, G5/4" S EL POHONEM LR230, 230 V	1 ks

POPIS VEŠKERÝCH PRVKŮ – VIZ SCHÉMA ZAPOJENÍ

KONSTRUKČNÍ KANCELÁŘ – JIŘÍ BASAŘ, DRUŽICOVÁ 807/29, PRAHA 6
IČO: 112 33 796
TEL.: 603/82 74 80
E-mail: j.basar@seznam.cz

VYPRACOVAL	PROJEKTANT	ZODP.PROJEKTANT	Č. PARÉ
J. BASAŘ		J. BASAŘ	

OBJEDNATEL MČ Praha 20, Jívanská 647, 193 21, Praha - Horní Počernice	MĚŘÍTKO	FORMÁT	DATUM	STUPEŇ
	1:25	2 A4	05.2013	DPS
OBJEKT **OPRAVA OHŘEVU TEPLÉ VODY VÝMĚNÍKOVÁ STANICE V ZŠ RATIBOŘICKÁ Ratibořická 1700/28, Praha 20 – Horní Počernice**	ZAKÁZKOVÉ ČÍSLO			
	NÁZEV			Č.VÝKRESU
NÁZEV *Půdorys výměníkové stanice*	*TEPELNÁ TECHNIKA*			2