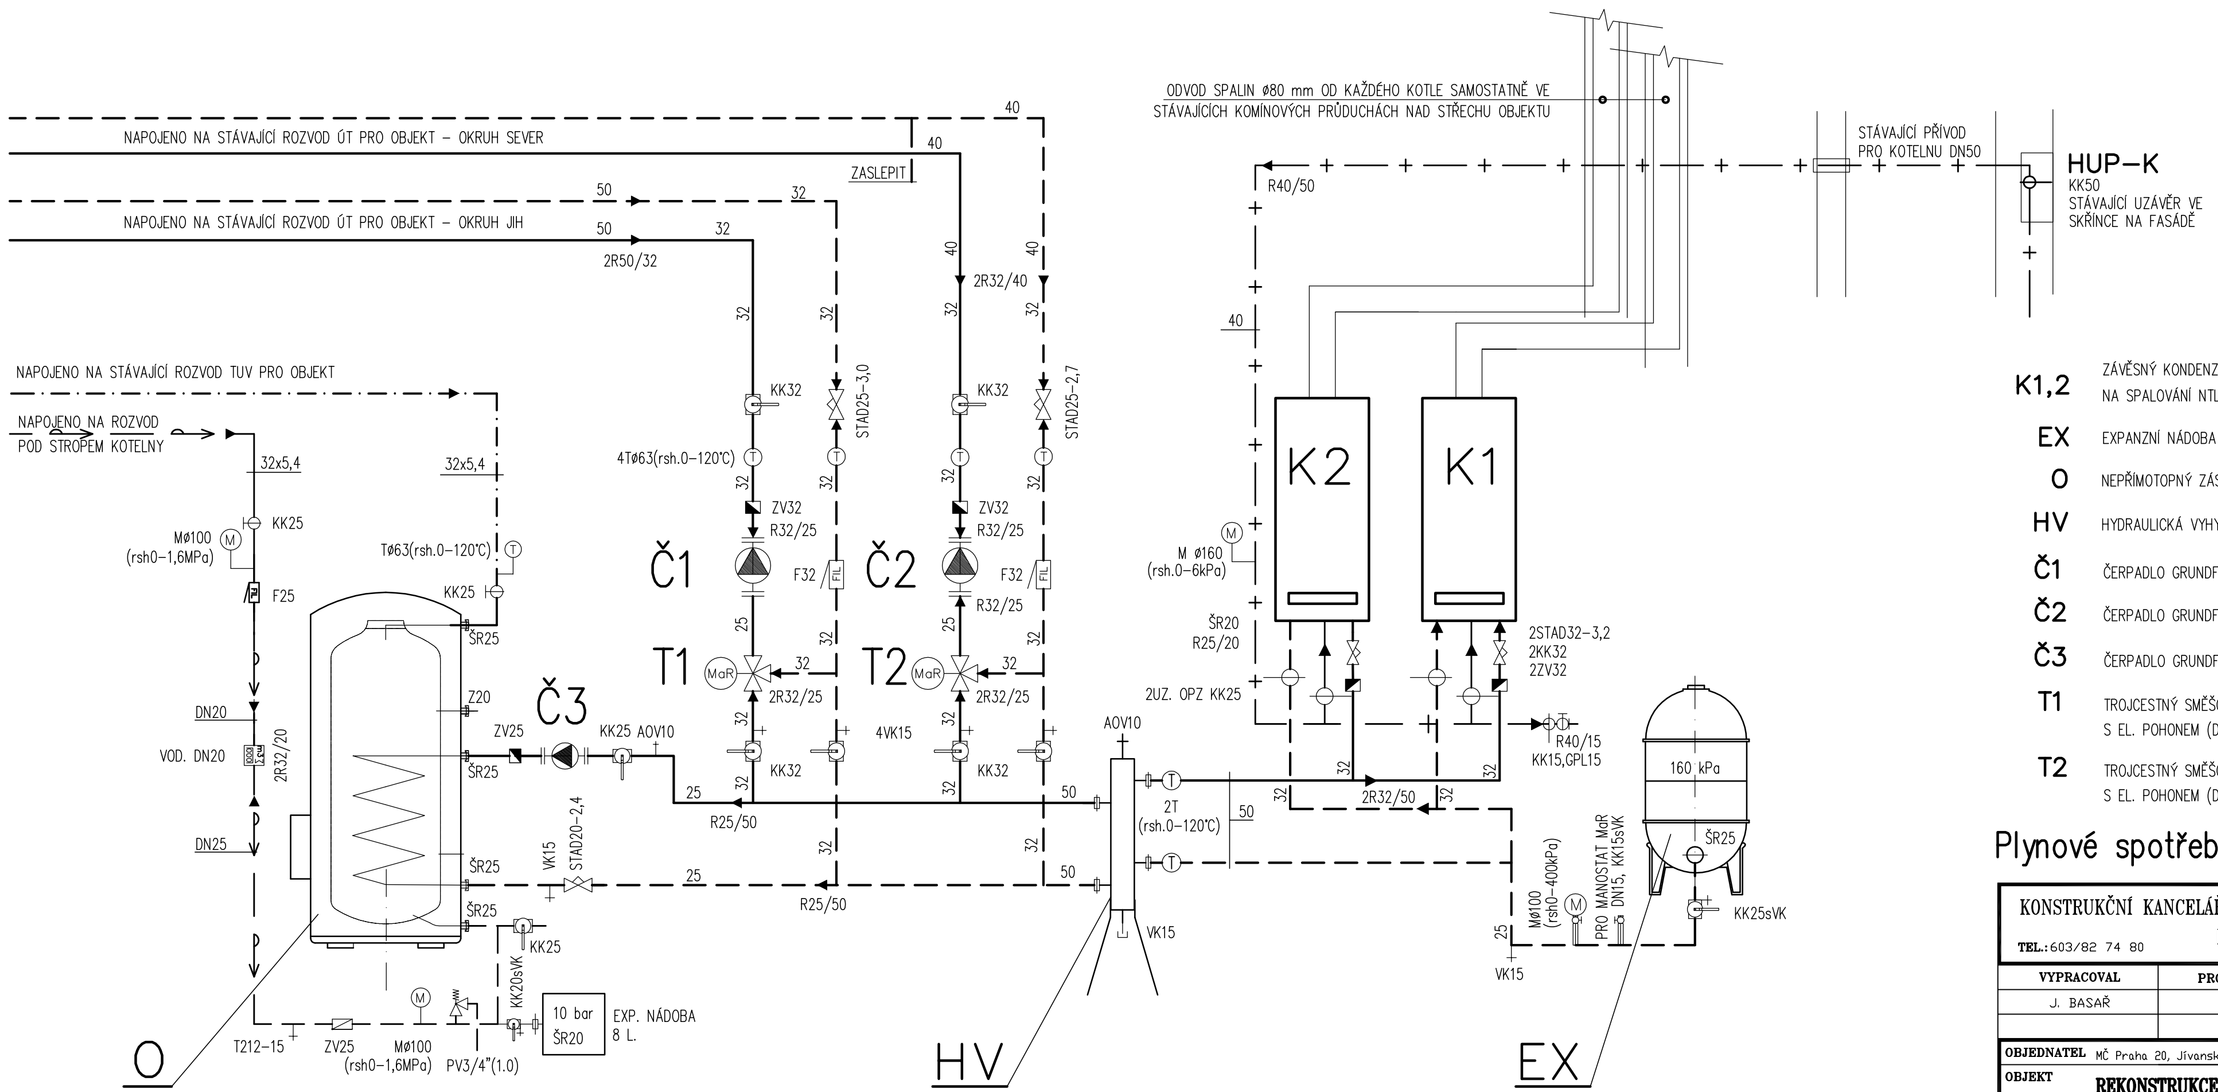

LEGENDA:

- PŘÍVODNÍ POTRUBÍ TOPNÉ VODY
- ZPĚTNÉ POTRUBÍ TOPNÉ VODY
- ROZVOD PLYNU
- STUDENÁ VODA
- TEPLÁ UŽITKOVÁ VODA
- CIRKULACE

K1,2	ZÁVĚSNÝ KONDENZAČNÍ KOTEL BUDERUS GB 162–45, Q = 9,6–42,5 kW NA SPALOVÁNÍ NTL PLYNU 2x 4,58 m3/hod	2 ks
EX	EXPANZNÍ NÁDOBA 180 L., 160 kPa	1 ks
O	NEPŘÍMOTOPNÝ ZÁSOBNÍKOVÝ OHŘÍVAČ TUV BUDERUS SU300, OBJEM 300 L,	1 ks
HV	HYDRAULICKÁ VYHYBKA ø 133/4	1 ks
Č1	ČERPADLO GRUNDFOS, TYP MAGNA 32–60, 230 V, 85 W, 0,6 A, M=2,02 m3/h, H=58 kPa	1 ks
Č2	ČERPADLO GRUNDFOS, TYP MAGNA 32–60, 230 V, 85 W, 0,6 A, M=1,8 m3/h, H=60 kPa	1 ks
Č3	ČERPADLO GRUNDFOS, TYP UPS 25–80(2), 230 V, 190 W, 0,83 A, M=2,6 m3/hod, H=52 kPa	1 ks
T1	TROJCESTNÝ SMĚŠOVACÍ VENTIL ESBE, TYP VRG131 25–6.3, DN25, kvs 6,3 S EL. POHONEM (DOD MaR)	1 ks
T2	TROJCESTNÝ SMĚŠOVACÍ VENTIL ESBE, TYP VRH131 25–6.3, DN25, kv 6.3 S EL. POHONEM (DOD MaR)	1 ks

Plynové spotřebiče dle ČSN EN 1775 a TPG 704 01

KONSTRUKČNÍ KANCELÁŘ – JIŘÍ BASAŘ, DRUŽICOVÁ 807/29, PRAHA 6
TEL.:603/82 74 80 IČO: 112 33 796 E-mail:jbasar@seznam.cz

VYPRACOVAL	PROJEKTANT	ZODP.PROJEKTANT	Č. PARÉ
J. BASAŘ		J. BASAŘ	

OBJEDNATEL	MČ Praha 20, Jívanská 647, 193 21, Praha – Horní Počernice	MĚŘÍTKO	FORMÁT	DATUM	STUPEŇ
OBJEKT	REKONSTRUKCE TECHNOLOGIE PLYNOVÉ KOTELNY V ZŠ SPOJENCŮ Spojenců 1408/61, Praha 9 – Horní Počernice		4 A4	01.2012	DPS
		ZAKÁZKOVÉ ČÍSLO			
NÁZEV	Schéma zapojení kotelny	NÁZEV			Č.VÝKRESU
		TECHNOLOGIE			D3