


ŘEZ "A-A"

KASKADOVÉ ODKOUŘENÍ KONDENZAČNÍCH KOTLŮ Ø160 mm DÉLKY CCA 14 m
NOVÉ KOMINOVÉ TĚLESO OSADIT DO STÁVAJÍCÍHO KOMINOVÉHO PRŮDUCHU
VYVEDENÉHO NAD STŘECHU OBJEKTU, KOMIN UKONČIT HLAVICI

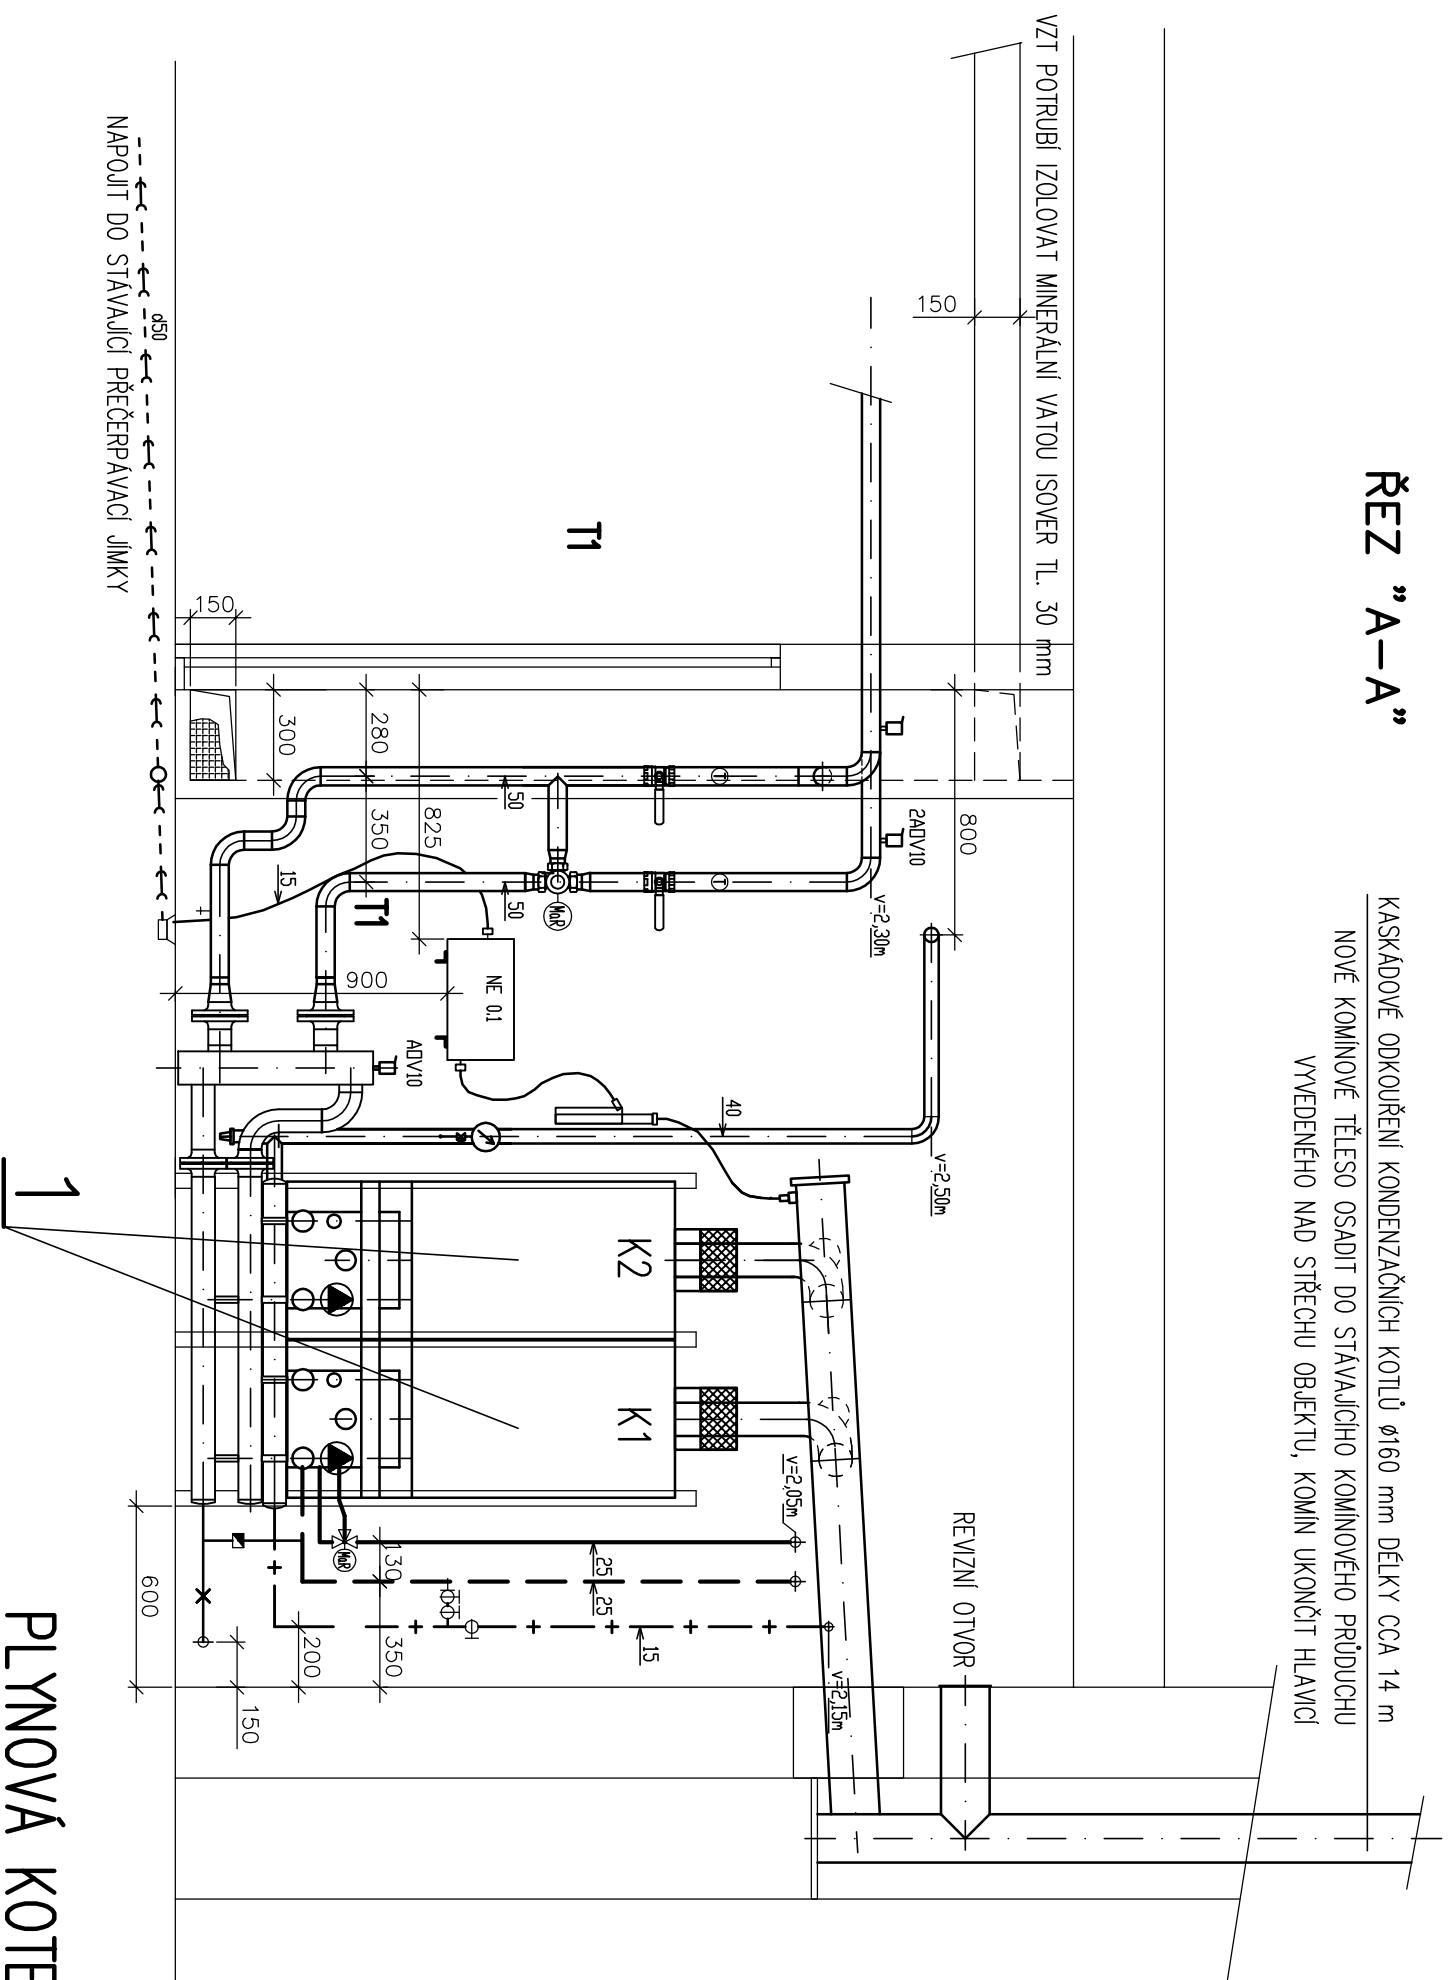

POPIS VEŠKERÝCH PRVKŮ - VIZ SCHÉMA ZAPOJENÍ PLYNOVÁ KOTELNA III. KATEGORIE DLE ČSN 07 0703

- 1 KASKADOVÁ JEDNOTKA BUDERUS LOGAMAX PLUS GB 162-65 S KASKADOVÝM RÁMEM, PŘIPOJOVACÍ A ČERPADLOVOU SKUPINOU, ČERP. SKUPINA PRO K1 S TŘÍCESTNÝM VENTILEM
TEPELNÝ PŘÍKON 2x 62 kW, SOUČTOVÝ PŘÍKON KOTELNÝ 124 kW, NTL ZP 13,06m³/hod 1 kpl.
- T1 TROJCESTNÝ SMĚŠOVACÍ VENTIL ESBE, TYP VRG 131 40-25, DN40, kv25, (S EL. POHONEM DODÁVKA MGR) 1 ks

KONSTRUKČNÍ KANCELÁŘ - JIŘÍ BASAŘ, DRUŽICOVÁ 807/29, PRAHA 6 TEL: 603/82 74 80 IČO: 112 33 796 E-mail: j.basar@seznam.cz			
VYPRACOVAL	PROJEKTANT	ZODP.PROJEKTANT	Č. PARÉ
J. BASAŘ		J. BASAŘ	
OBJEDNATEL MČ Praha 20, Jivanská 647, 193 21, Praha - Horní Počernice		MĚŘÍTKO	STUPĚŇ
REKONSTRUKCE TECHNOLOGIE PLYNOVÉ KOTELNY V OBJ. ÚMČ PRAHA 20 Jivanská 647/10, Praha 9 - Horní Počernice		1:25	2 A4
NAZEV Řez "A - A"		ZAKÁZKOVÉ ČÍSLO	
		01.2012	
		NAZEV Č. VÝKRESU	
		TECHNOLOGIE D5	