


ŘEZ "A-A"

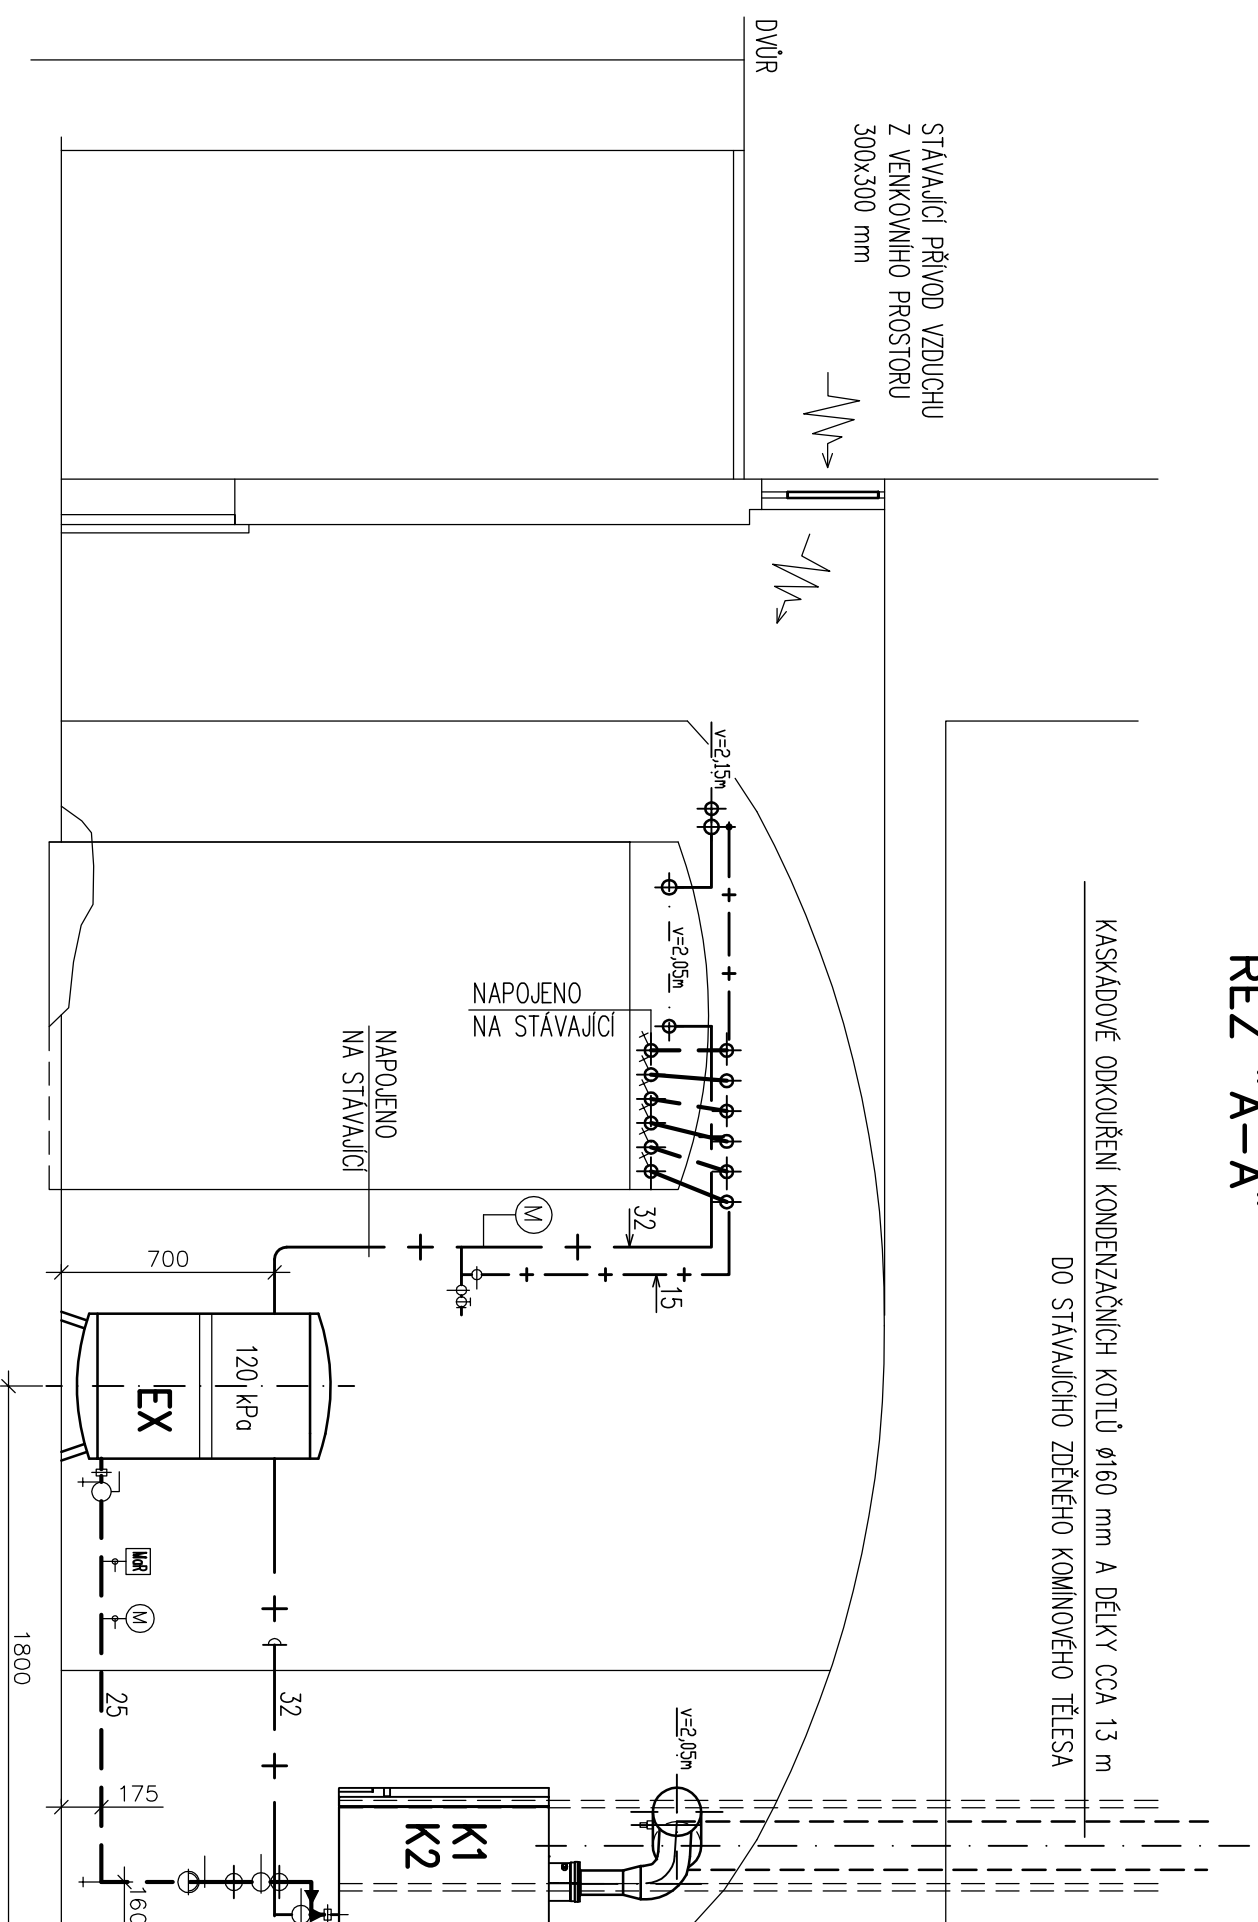

LEGENDA:

- PŘIVODNÍ POTRUBÍ TOPNÉ VODY
- - - - - ZPĚTNÉ POTRUBÍ TOPNÉ VODY
- + - - - ROZVOD PLYNU PRO KOTELNU
- + - + - ODVZDUŠNĚNÍ PLYNOVODU
- + - - - ROZVOD PLYNU PRO DŮM
- STUDENÁ VODA

POPIS PRVKŮ – VIZ V.Č. D3 SCHEMA ZAPOJENÍ KOTELNY

Plymové spotřebiče dle ČSN EN 1775 a TPG 704 01

- K1,2** ZÁVĚSNÝ KONDENZAČNÍ KOTEL BUDERUS GB 162-45, Q = 9,6-42,5 kW
NA SPALOVÁNÍ NTL PLYNU 2x 4,58 m³/hod 2 ks
- EX** EXPANZNÍ NÁDOBA REFLEX N140, 6 BAR, OBJEM 140 L, 120 kPa 1 ks

KONSTRUKČNÍ KANCELÁŘ – JIŘÍ BASAŘ, DRUŽICOVÁ 807/29, PRAHA 6 TEL.: 603/82 74 80 IČO: 112 33 796 E-mail: jbasar@seznam.cz			
VYPRACOVAL	PROJEKTANT	ZODP. PROJEKTANT	Č. PARÉ
J. BASAŘ		J. BASAŘ	
OBJEDNATEL MČ Praha 20, Jivanská 647, 193 21, Praha - Horní Počernice		MĚŘITKO	STUPEŇ
OBJEKT REKONSTRUKCE TECHNOLOGIE PLYNOVÉ KOTELNY V ZvaPŠ BARTLOVA		1:25	2 A4
Bártlova 83, Praha 9 – Horní Počernice		ZAKAZOVÉ ČÍSLO	
NÁZEV Řez "A – A"		NÁZEV	
		TEPELNÁ TECHNIKA	
		D5	
		DPS	
		Č. VÝKRESU	