


## POHLED "P"

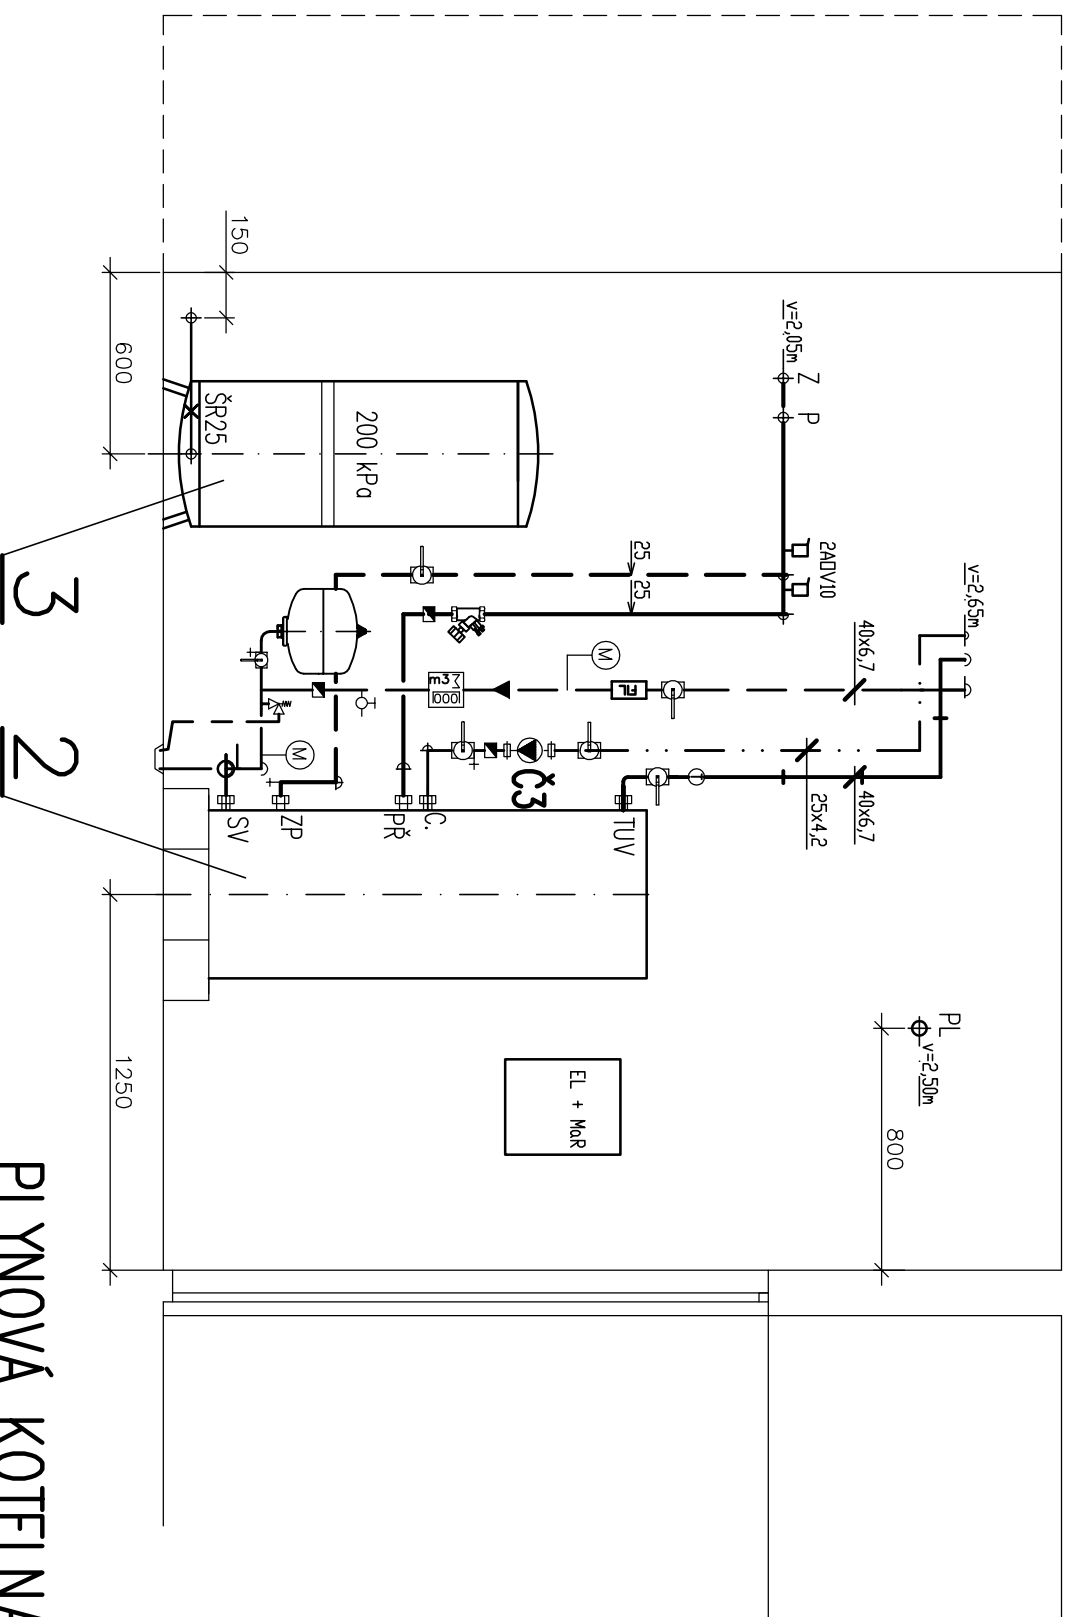

## PLYNOVÁ KOTELNA III. KATEGORIE DLE ČSN 07 0703 - VIZ SCHÉMA ZAPOJENÍ

### POPIS VEŠKERÝCH PRVKŮ - VIZ SCHÉMA ZAPOJENÍ

- 2 NEPŘÍMOTOPNÝ ZÁSOBNIKOVÝ OHŘÍVAČ TUV BUDERUS SU200, OBJEM 200 L 1 ks
- 3 EXPANZNÍ NADoba EXPANZOMAT M, 200 L., 200 kPa 1 ks
- Č3 ČERPADLO GRUNDFOS, TYP UPS 25-40B(1), 230 V, 60 W, 0,26 A 1 ks

<b>KONSTRUKČNÍ KANCELÁŘ – JIŘÍ BASAŘ, DRUŽICOVÁ 807/29, PRAHA 6</b> TEL.: 603/82 74 80 IČO: 112 33 796 E-mail: j.basar@seznam.cz			
<b>VYPRACOVAL</b>	<b>PROJEKTANT</b>	<b>ZODP.PROJEKTANT</b>	<b>Č. PARÉ</b>
J. BASAŘ		J. BASAŘ	
<b>OBJEDNATEL</b> MČ Praha 20, Jivanská 647, 193 21, Praha – Horní Počernice		<b>MĚŘITKO</b>	<b>STUPEŇ</b>
<b>REKONSTRUKCE TECHNOLOGIE PLYNOVÉ KOTELNY V OBJ. ÚMČ PRAHA 20</b>		1:25	2 A4
<b>Jivanská 647/10, Praha 9 – Horní Počernice</b>		<b>ZAKÁZKOVÉ ČÍSLO</b>	
		<b>NAZEV</b>	<b>Č. VÝKRESU</b>
<b>NAZEV</b>		<b>TECHNOLOGIE</b>	
		<b>D6</b>	