


POHLED "R"

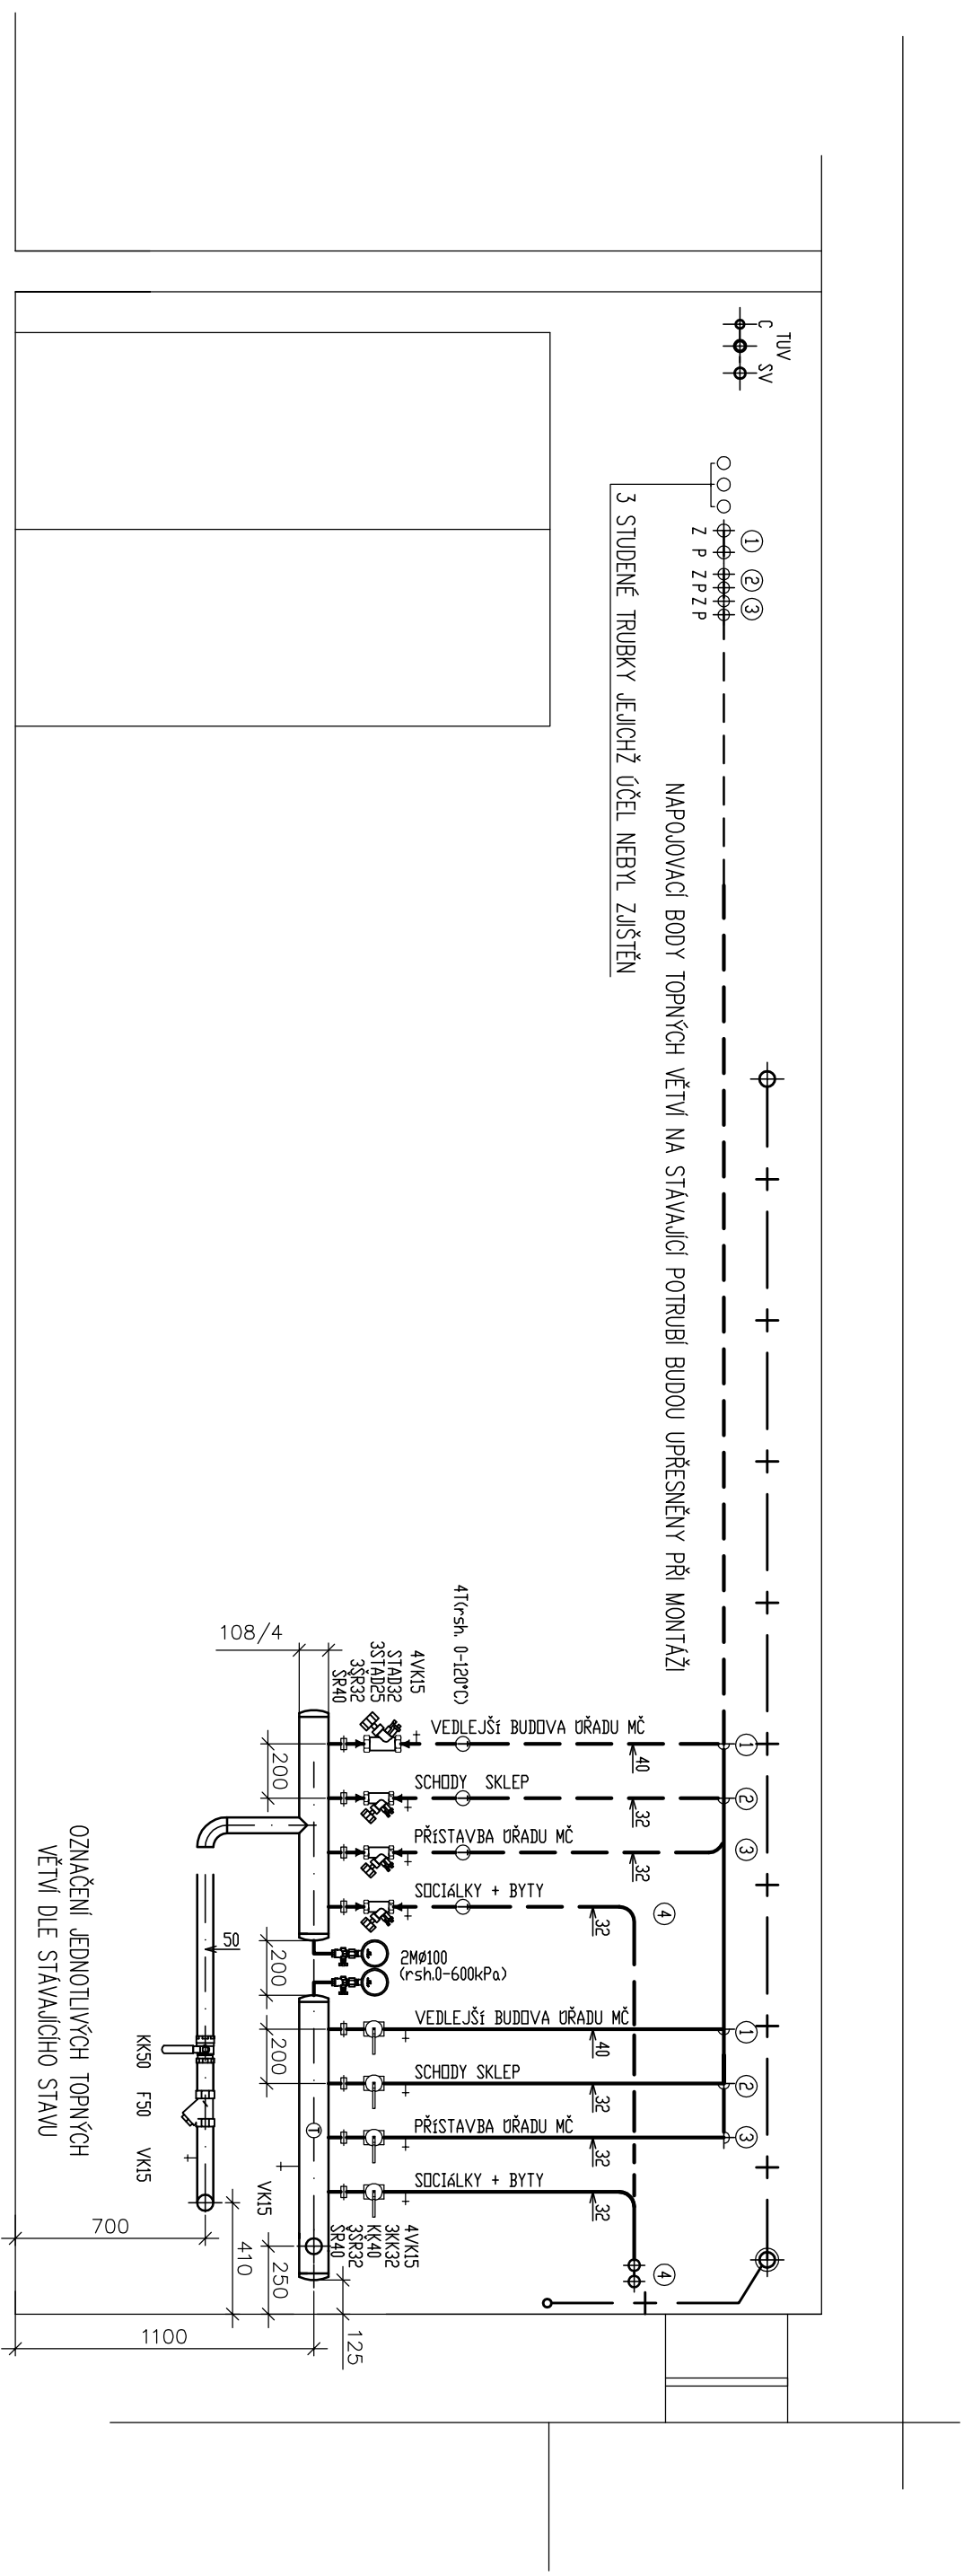

LEGENDA:

	PŘÍVODNÍ POTRUBÍ TOPNÉ VODY NOVÉ/STÁVAJÍCÍ
	ZPĚTNÉ POTRUBÍ TOPNÉ VODY NOVÉ/STÁVAJÍCÍ
	ROZVOD PLYNU NOVÝ/STÁVAJÍCÍ
	STUDENÁ VODA
	TEPLÁ UŽITKOVÁ VODA
	CIRKULACE
	KANALIZACE NOVÁ/STÁVAJÍCÍ

PLYNOVÁ KOTELNA III. KATEGORIE DLE ČSN 07 0703

KONSTRUKČNÍ KANCELÁŘ – JIŘÍ BASAŘ, DRUŽICOVÁ 807/29, PRAHA 6

TEL.: 603/82 74 80

IČO: 112 33 796

E-mail: jbasar@seznam.cz

VYPRACOVAL	PROJEKTANT	ZODP. PROJEKTANT	Č. PARÉ
J. BASAŘ		J. BASAŘ	

OBJEDNATEL MČ Praha 20, Jivanská 647, 193 21, Praha – Horní Počernice

OBJEKT

REKONSTRUKCE TECHNOLOGIE PLYNOVÉ KOTELNY V OBJ. ÚMČ PRAHA 20

Jivanská 647/10, Praha 9 – Horní Počernice

MĚŘITKO	FORMÁT	DATUM	STUPĚŇ
1:25	2 A4	01.2012	DPS
ZAKÁZKOVÉ ČÍSLO			
NÁZEV			
TECHNOLOGIE			Č. VÝKRESU
Pohled "R"			D7