



POHLED "S"

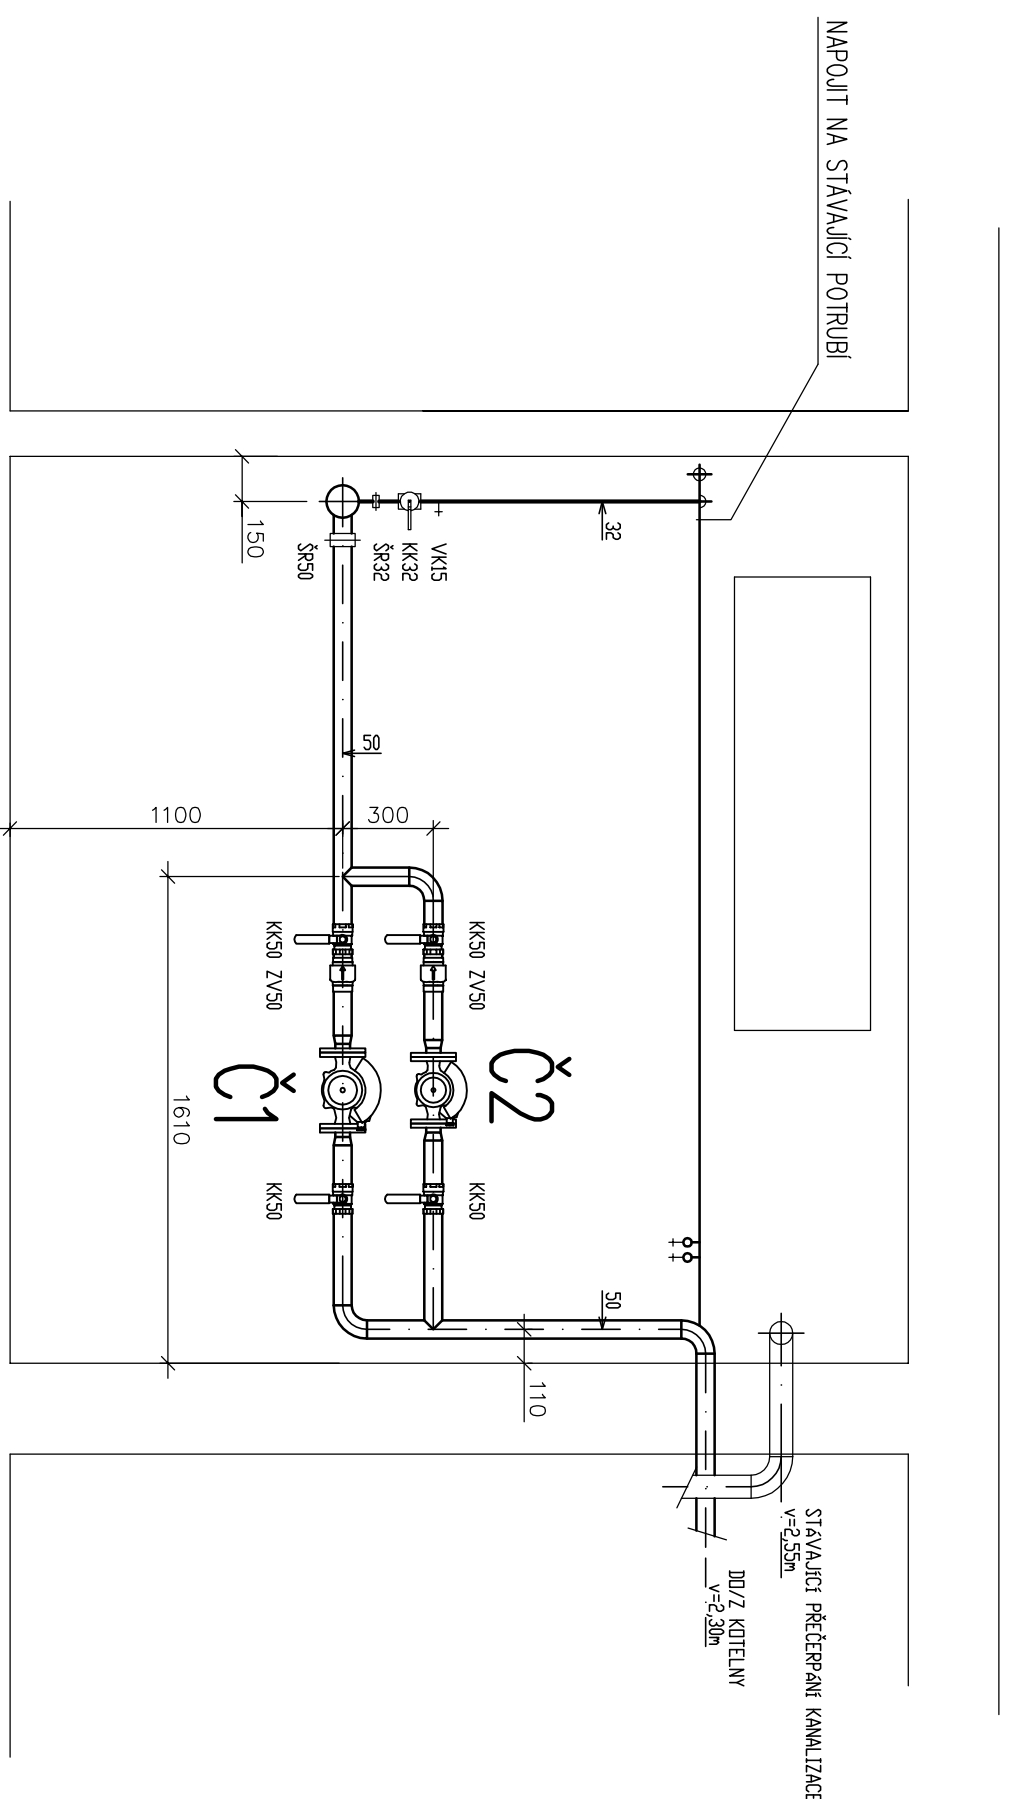

POHLED "T"

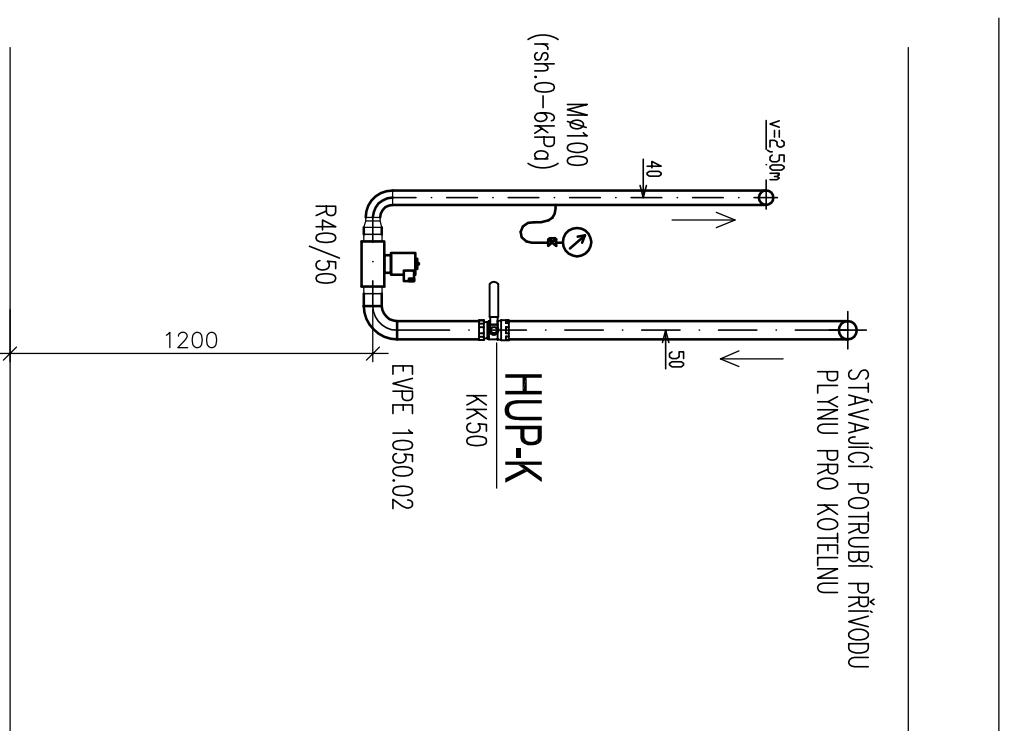

- Č1** ČERPADLO GRUNDFOS, TYP MAGNA 40-120F, 230 V, 450 W, 2.0A, M=6,45 m³/h, H=54 kPa – STÁVAJÍCÍ 1 ks
Č2 ČERPADLO GRUNDFOS, TYP MAGNA 40-100F, 230 V, 180 W, 1.24A, M=6,45 m³/h, H=54 kPa 1 ks

PLYNOVÁ KOTELNA III. KATEGORIE DLE ČSN 07 0703

KONSTRUKČNÍ KANCELÁŘ – JIŘÍ BASAŘ, DRUŽICOVÁ 807/29, PRAHA 6

TEL: 603/82 74 80

IČO: 112 33 796

E-mail: j.basar@seznam.cz

VYPRACOVAL	PROJEKTANT	ZODP.PROJEKTANT	Č. PARÉ
J. BASAŘ		J. BASAŘ	

OBJEDNATEL MČ Praha 20, Jivanská 647, 193 21, Praha – Horní Počernice

OBJEKT

REKONSTRUKCE TECHNOLOGIE PLYNOVÉ KOTELNY V OBJ. ÚMČ PRAHA 20

Jivanská 647/10, Praha 9 – Horní Počernice

MĚŘITKO	FORMÁT	DATUM	STUPĚŇ
1:25	2 A4	01.2012	DPS

ZAKÁZKOVÉ ČÍSLO

NÁZEV

Č. VÝKRESU

NÁZEV **Pohledy "S" a "T"**

TECHNOLOGIE

D8