



ŘEZ "A-A"

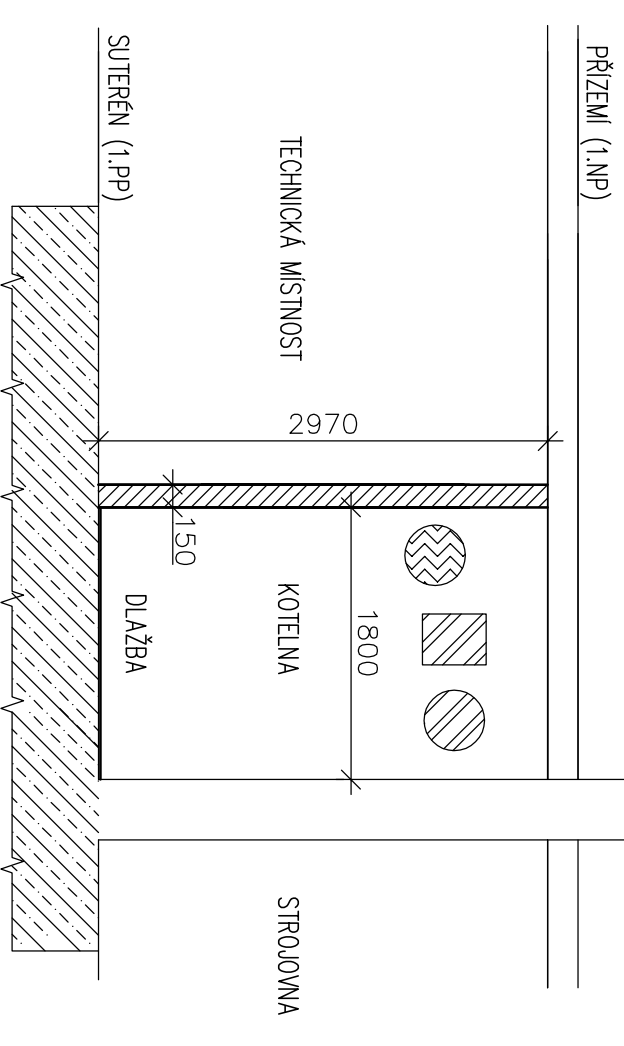

- STÁVAJÍCÍ KONSTRUKCE
- BOURANÉ KONSTRUKCE
- DOZDÍVKA Z PŮVŮBŇ CHEL NA CEMENTOVOU MALTU Š. 300 mm
- STÁVAJÍCÍ KONSTRUKCE PODLAHY SKLEPA
- PŘÍČKA ZDĚNÁ YTONG TL. 150 mm OBOUSTRANNĚ OMIŤNUTÁ, POUZÍ ŠTUKOVANÝ
- VĚTRACÍ ŠACHTA YTONG ZDĚNÁ TL. 50 mm OBOUSTRANNĚ OMIŤNUTÁ, POUZÍ ŠTUKOVANÝ

- D1** DVEŘE PLECHOVÉ 800/1970 EI 30 DP3 – LEVĚ VČETNĚ OCELOVÉ ZÁRUBNĚ
OSAZENÉ SAMOZAVÍRAČEM, KOVANÍM A VLOŽKOU FAB
- M1** MŘÍŽKA 300x150 mm SE SÍTKOU PROTI HMYZU
- M2** POHLEDOVÁ MŘÍŽKA NA VÝSTĚNÍ PŘÍVODU VZDUCHU DO KOTELNY 300x150 mm

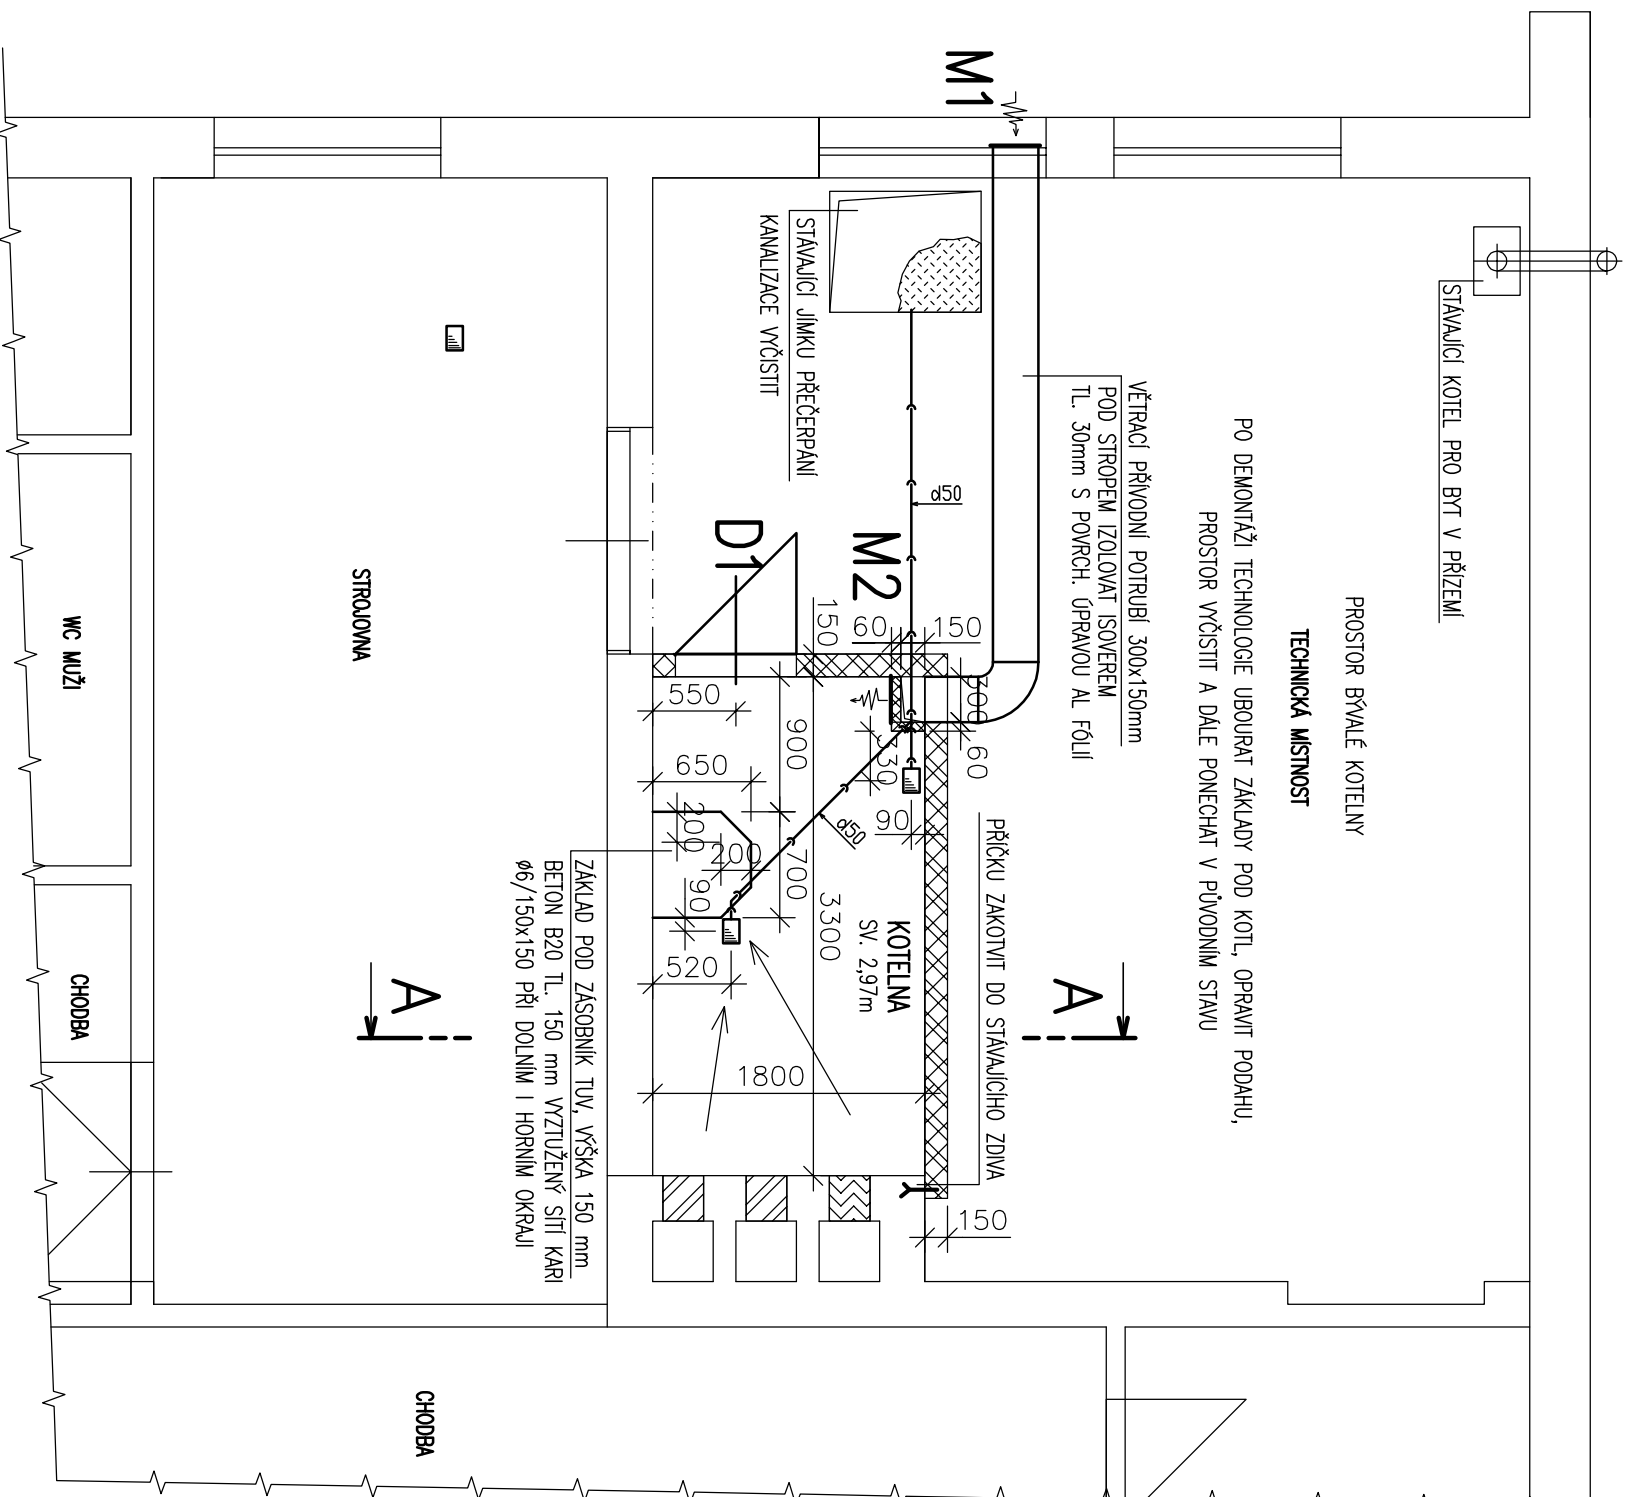

POVRCHOVÉ ÚPRAVY KONSTRUKCI:

- KOTELNA – PODLAHA A SOKL 100 mm PROTISKLUZOVÁ DLAŽBA PRO ZAJIŠTĚNÍ BEZPRAŠNOSTI A VODOVZDORNOSTI
VE SPÁDU 2% K PODLAHOVÉ VPUSTI U OHŘEVU TEPLÉ VODY
- STĚNY DO VÝŠKY 1,4 m AKRYLÁTOVÝ NÁTĚR PRO ZAJIŠTĚNÍ BEZPRAŠNOSTI A VODOVZDORNOSTI
- STĚNY NAD 1,4 m A STŘOP BILÁ MALBA
- STROJOVNA A TECHNICKÁ MÍSTNOST – PODLAHA A SOKL 100 mm AKRYLÁTOVÝ NÁTĚR PRO ZAJIŠTĚNÍ BEZPRAŠNOSTI
A VODOVZDORNOSTI, STĚNY NAD 100 mm A STŘOP BILÁ MALBA
- OCELOVÉ KONSTRUKCE SVĚTLOVÝ ZÁKLADNÍ NÁTĚR A 2x EMAL

KONSTRUKČNÍ KANCELÁŘ – JIŘÍ BASAŘ, DRUŽICOVÁ 807/29, PRAHA 6			
TEL.: 603/82 74 80		IČO: 112 33 796	
		E-mail: jibasar@seznam.cz	
VYPRACOVAL	PROJEKTANT	ZODP. PROJEKTANT	Č. PARÉ
J. BASAŘ		J. BASAŘ	
OBJEDNATEL MČ Praha 20, Jivanská 647, 193 21, Praha – Horní Počernice		MĚŘÍTKO	FORMÁT
		1:50	2 A4
REKONSTRUKCE TECHNOLOGIE PLYNOVÉ KOTELNY V OBJ. ÚMČ PRAHA 20		ZAKÁZKOVÉ ČÍSLO	
Jivanská 647/10, Praha 9 – Horní Počernice			
NÁZEV	NÁZEV	Č. VÝKRESU	
<i>Půdorys suterénu – stavební úpravy</i>	STAVEBNÍ	D9	