


# DETAIL - HŘIŠTĚ Č. 2,3. ŘEZ A - Á

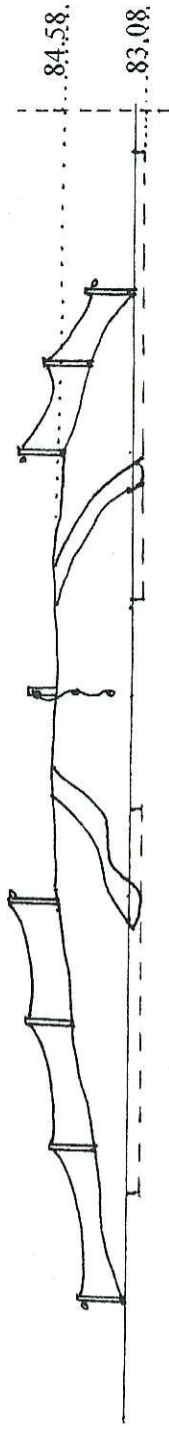

± 0,000 = 283,48

M 1:135

Výměra: č.2.- 23m<sup>2</sup>  
č.3.- 18m<sup>2</sup>

.Materiál ohraničení: dřevěné palisády

