


# LEGENDA:

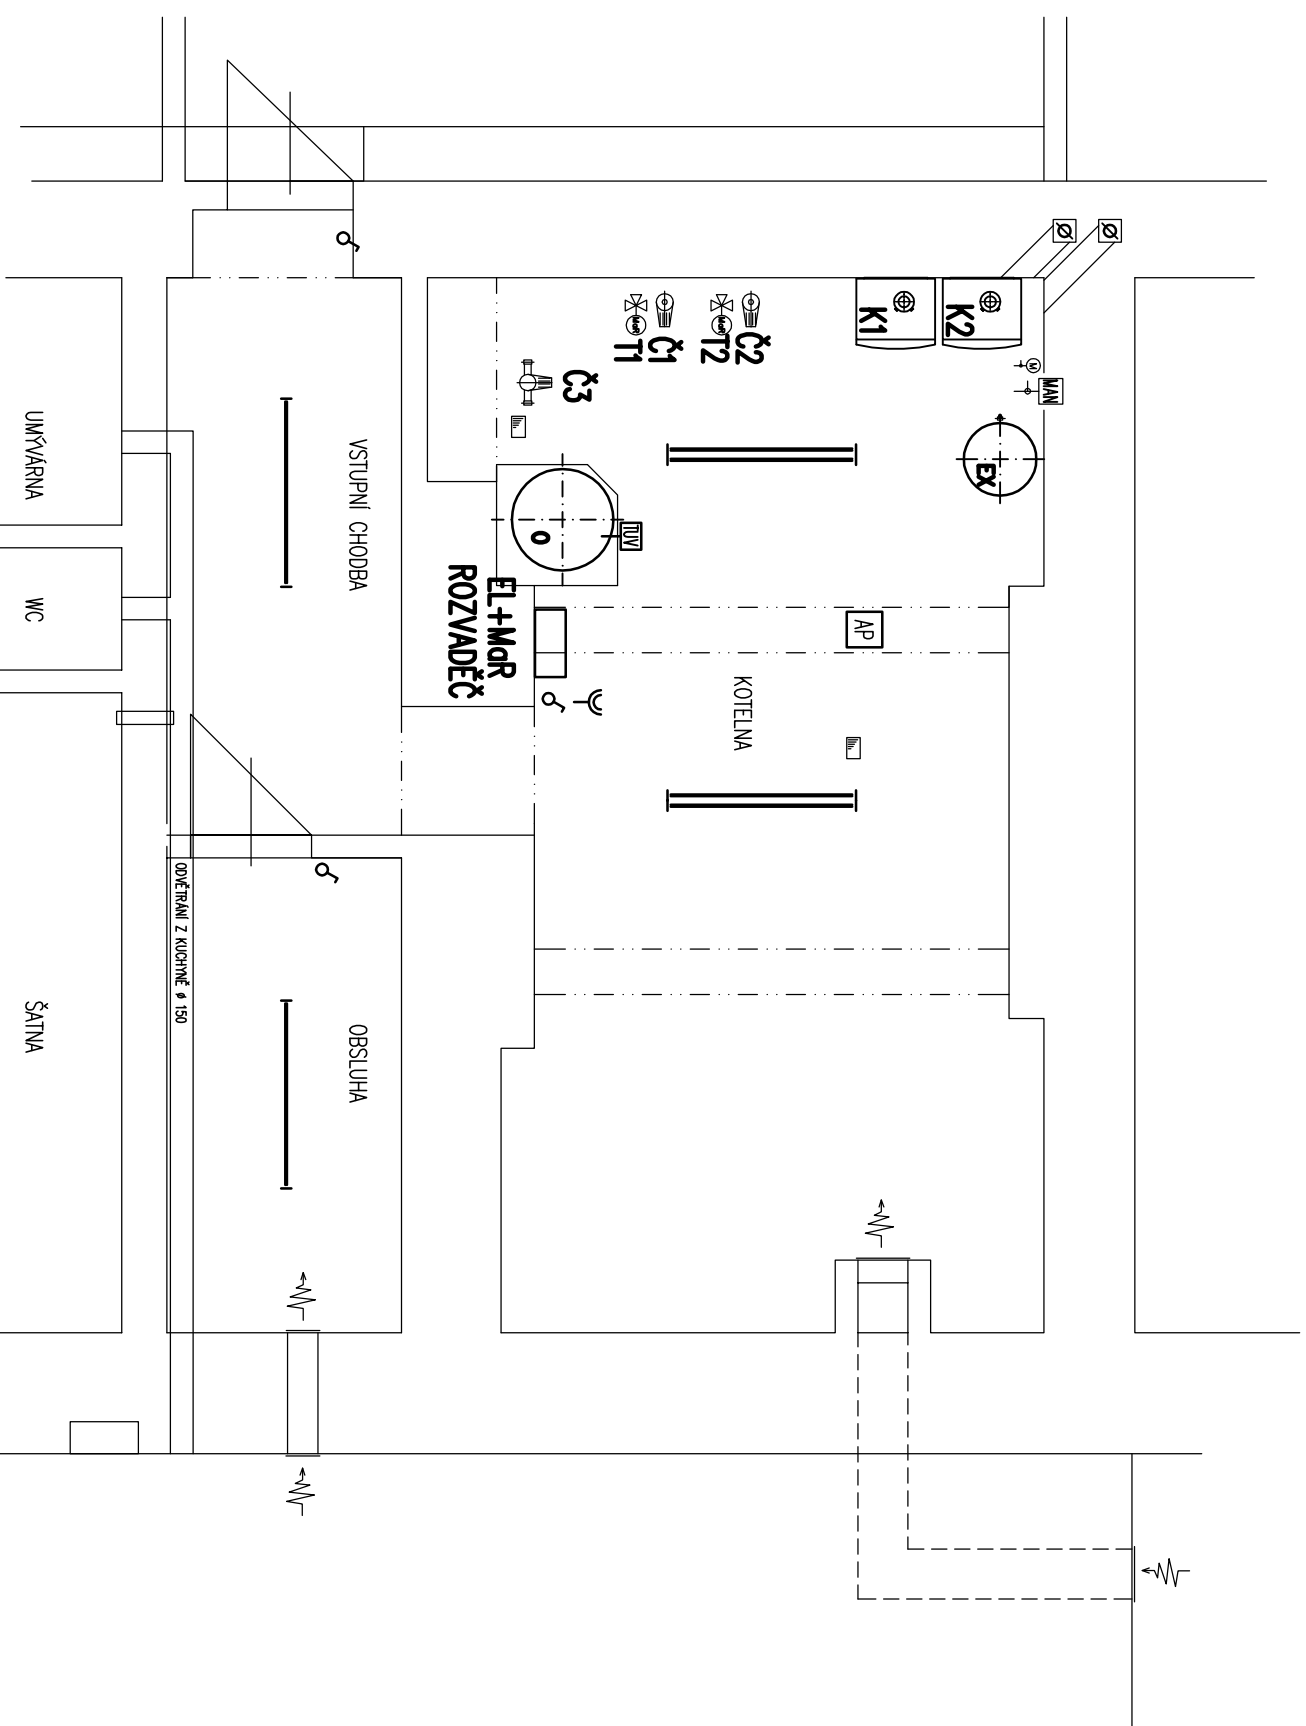

- VYRÁŽECÍ TLAČÍTKO
- DOMÁCÍ TELEFON
- EL. ZVONEK
- NOUZOVÉ SVÍTLIDLO
- SVÍTLIDLO ŽÁROVKOVÉ
- SVÍTLIDLO ŽÁROVKOVÉ TLUMENÉ
- ZÁSUVKA JEDNODUCHÁ JEDNOPÓLOVÁ
- ZÁSUVKA DVOJITÁ JEDNOPÓLOVÁ
- ZÁSUVKA TŘÍPÓLOVÁ
- VYPÍNAČ JEDNOPÓLOVÝ
- VYPÍNAČ DVOUPÓLOVÝ
- PŘEPÍNAČ
- VYPÍNAČ TŘÍPÓLOVÝ
- VENTILÁTOR
- EL. HAVARIJNÍ VENTIL
- SVÍTLIDLO ŽÁŘIVKOVÉ JEDNODUCHÉ
- SVÍTLIDLO ŽÁŘIVKOVÉ DVOJITÉ

ČIDLO VENKOVNÍ TEPLoty OSADIT NA SEVERNÍ FASÁDU

## HAVARIJNÍ STAVY

- ANALYZÁTOR PLYNU
- MANOSTAT – MINIMÁLNÍ TLAK V SYSTÉMU
- PŘEHŘÁTÍ TEPLÉ VODY

## Plynové spotřebiče dle ČSN EN 1775 a TPG 704 01

|  |            |                 |                   |
|--|------------|-----------------|-------------------|
| <b>KONSTRUKČNÍ KANCELÁŘ – JIŘÍ BASAŘ, DRUŽIČOVÁ 807/29, PRAHA 6</b><br>IČO: 112 33 796   |            |                 |                   |
| VYPRACOVAL   | PROJEKTANT | ZODP.PROJEKTANT | Č. PARÉ           |
| J. BASAŘ   |            | J. BASAŘ        |                   |
| <b>OBJEKT</b><br><b>REKONSTRUKCE TECHNOLOGIE PLYNOVÉ KOTELNY V ZŠ SPOJENCŮ</b><br><b>Spojenců 1408/61, Praha – Horní Počernice</b> |            |                 |                   |
| <b>OBJEDNATEL</b> MČ Praha 20, Jivanská 647, 193 21, Praha – Horní Počernice   |            | <b>MĚŘITKO</b>  | <b>STUPĚŇ</b>     |
|  |            | 1:50            | DPS               |
| <b>ZAKÁZKOVÉ ČÍSLO</b>   |            |                 |                   |
| <b>NAZEV</b>   |            |                 | <b>Č. VYKRESU</b> |
| Pudorys kotelny – rozmístění zařízení  |            |                 | E1                |