


# LEGENDA:

	VYŘÁŽECÍ TLAČÍTKO
	DOMÁCÍ TELEFON
	EL. ZVONEK
	NOUZOVÉ SVÍTLIDLO
	SVÍTLIDLO ŽÁROVKOVÉ
	SVÍTLIDLO ŽÁROVKOVÉ TLUMENÉ
	ZÁSUVKA JEDNODUCHÁ JEDNOPÓLOVÁ
	ZÁSUVKA DVOUJITÁ JEDNOPÓLOVÁ
	ZÁSUVKA TŘÍPÓLOVÁ
	VYPÍNAČ JEDNOPÓLOVÝ
	VYPÍNAČ DVOUPÓLOVÝ
	PŘEPÍNAČ
	VYPÍNAČ TŘÍPÓLOVÝ
	VENTILÁTOR
	EL. HAVARIJNÍ VENTIL

SVÍTLIDLO ZÁŘÍVKOVÉ JEDNODUCHÉ

SVÍTLIDLO ZÁŘÍVKOVÉ DVOUJITÉ

## Plynové spotřebiče dle ČSN EN 1775 a TPG 704 01

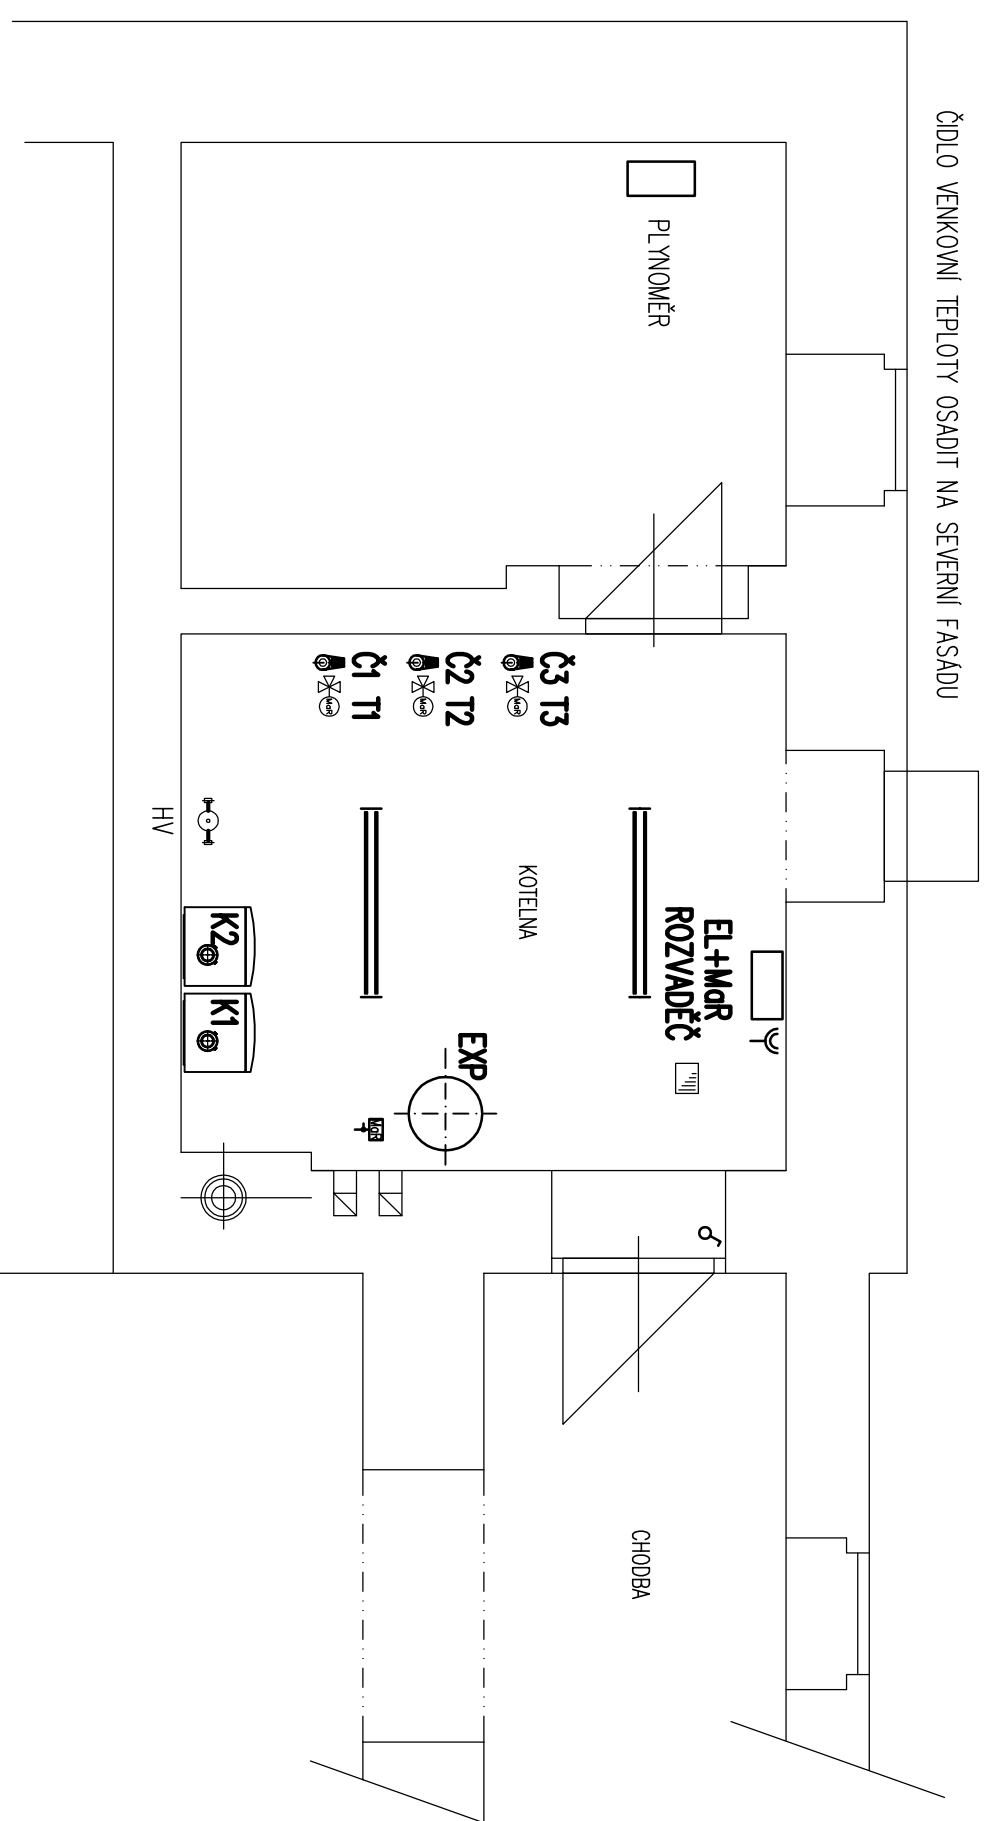

<b>K1,2</b>	ZÁVĚSNÝ KONDENZAČNÍ KOTEL BUDERUS GB 162-45, Q = 9,6-42,5 kW NA SPALOVÁNÍ NTL PLYNU 2x 4,58 m <sup>3</sup> /hod	2 ks
<b>EX</b>	EXPANZNÍ NÁDOBA REFLEX N140, 6 BAR, OBJEM 140 L, 120 kPa	1 ks
<b>HV</b>	HYDRAULICKÁ VYHYBKA Ø 133/4	1 ks
<b>Č1</b>	ČERPADLO GRUNDFOS, TYP ALPHA2 25-60, 230V/50Hz, 45W, M=1,56m <sup>3</sup> /hod	1 ks
<b>Č2</b>	ČERPADLO GRUNDFOS, TYP ALPHA2 25-60, 230V50Hz, 45W, M=1,41m <sup>3</sup> /hod	1 ks
<b>Č3</b>	ČERPADLO GRUNDFOS, TYP ALPHA2 25-40, 230V/50Hz, 22 W, M=0,63m <sup>3</sup> /hod	1 ks
<b>T1</b>	TROJCESTNÝ SMĚŠOVACÍ VENTIL ESBE, TYP VRC131-25, DN25, kvs 6,3 S EL. POHONEM (DOD MaR)	1 ks
<b>T2</b>	TROJCESTNÝ SMĚŠOVACÍ VENTIL ESBE, TYP VRC131-25, DN25, kvs 6,3 S EL. POHONEM (DOD MaR)	1 ks
<b>T3</b>	TROJCESTNÝ SMĚŠOVACÍ VENTIL ESBE, TYP VRC131-20, DN20, kvs 2,5 S EL. POHONEM (DOD MaR)	1 ks

<b>KONSTRUKČNÍ KANCELÁŘ – JIŘÍ BASAŘ, DRUŽICOVÁ 807/29, PRAHA 6</b> TEL.: 603/82 74 80 IČO: 112 33 796 E-mail: jibasar@seznam.cz			
<b>VYPRACOVAL</b>	<b>PROJEKTANT</b>	<b>ZODP.PROJEKTANT</b>	<b>Č. PARÉ</b>
J. BASAŘ		J. BASAŘ	
<b>OBJEDNATEL</b> MČ Praha 20, Jivanská 647, 193 21, Praha – Horní Počernice		<b>MĚŘÍTKO</b>	<b>STUPEŇ</b>
<b>OBJEKT</b> REKONSTRUKCE TECHNOLOGIE PLYNOVÉ KOTELNY V ZvaPŠ BARTLOVA Bártlova 83, Praha 9 – Horní Počernice		2 A4	DPS
		<b>ZAKAZKOVÉ ČÍSLO</b>	
		<b>NÁZEV</b>	
<b>NÁZEV</b> Půdorys kotelny – umístění zařízení		ELEKTRO, MaR	
		<b>Č. VÝKRESU</b>	
		E1	