



1	YYYY / MM / DD			
REV. Č.	DATUM	POPIS		
PROJECT STUDIO Ing. Tomáš PETERKA PROJEKTY POSUDKY DOZORY Ibišková 636, 250 84 Květnice tel.: +420 739 946 370, mail: tom.peterka@centrum.cz			Č.KOPIE	Č. VÝKRESU
NÁZEV VÝKRESU			POČET FORMÁTŮ	01
DETAILY OKNA-NAPRAŽÍ A PARAPET			2 A4	
			MĚŘÍTKO	1:5

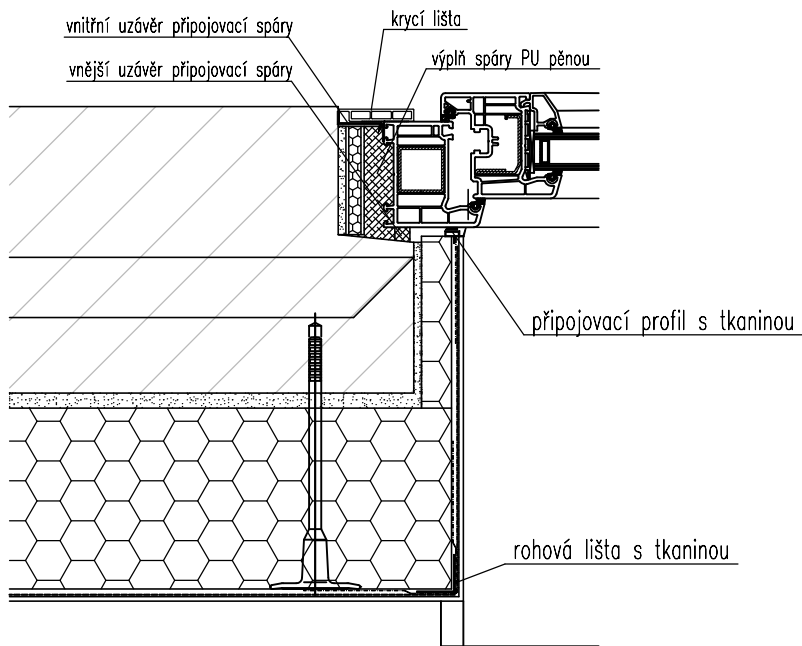


krok 1

- vyříznutí drážky pro boční krytku do ostění
- osazení parapetního plechu (šíře plechu = šíře otvoru minus zateplení)
- nasunutí bočních krytek

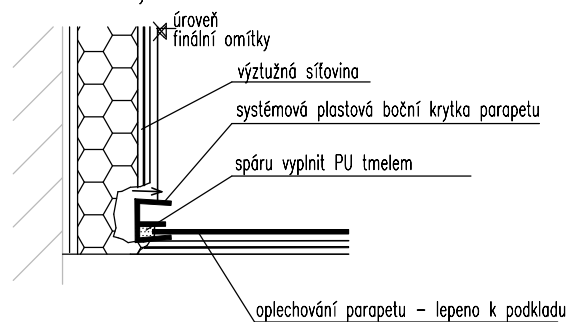


krok 2

- začištění a provedení finální omítky

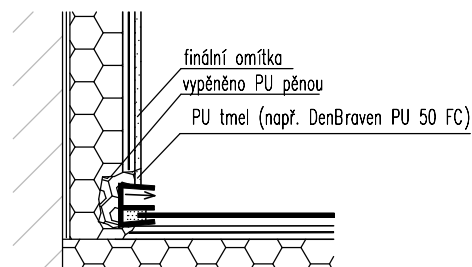


1	YYYY / MM / DD			
REV. Č.	DATUM	POPIS		
PROJECT STUDIO Ing. Tomáš PETERKA PROJEKTY POSUDKY DOZORY Ibišková 636, 250 84 Květnice tel.: +420 739 946 370, mail: tom.peterka@centrum.cz			Č. KOPIE	Č. VÝKRESU
NÁZEV VÝKRESU			POČET FORMÁTŮ	02
DETAILY OKNA-OSTĚNÍ			1 A4	
			MĚŘÍTKO	1:5

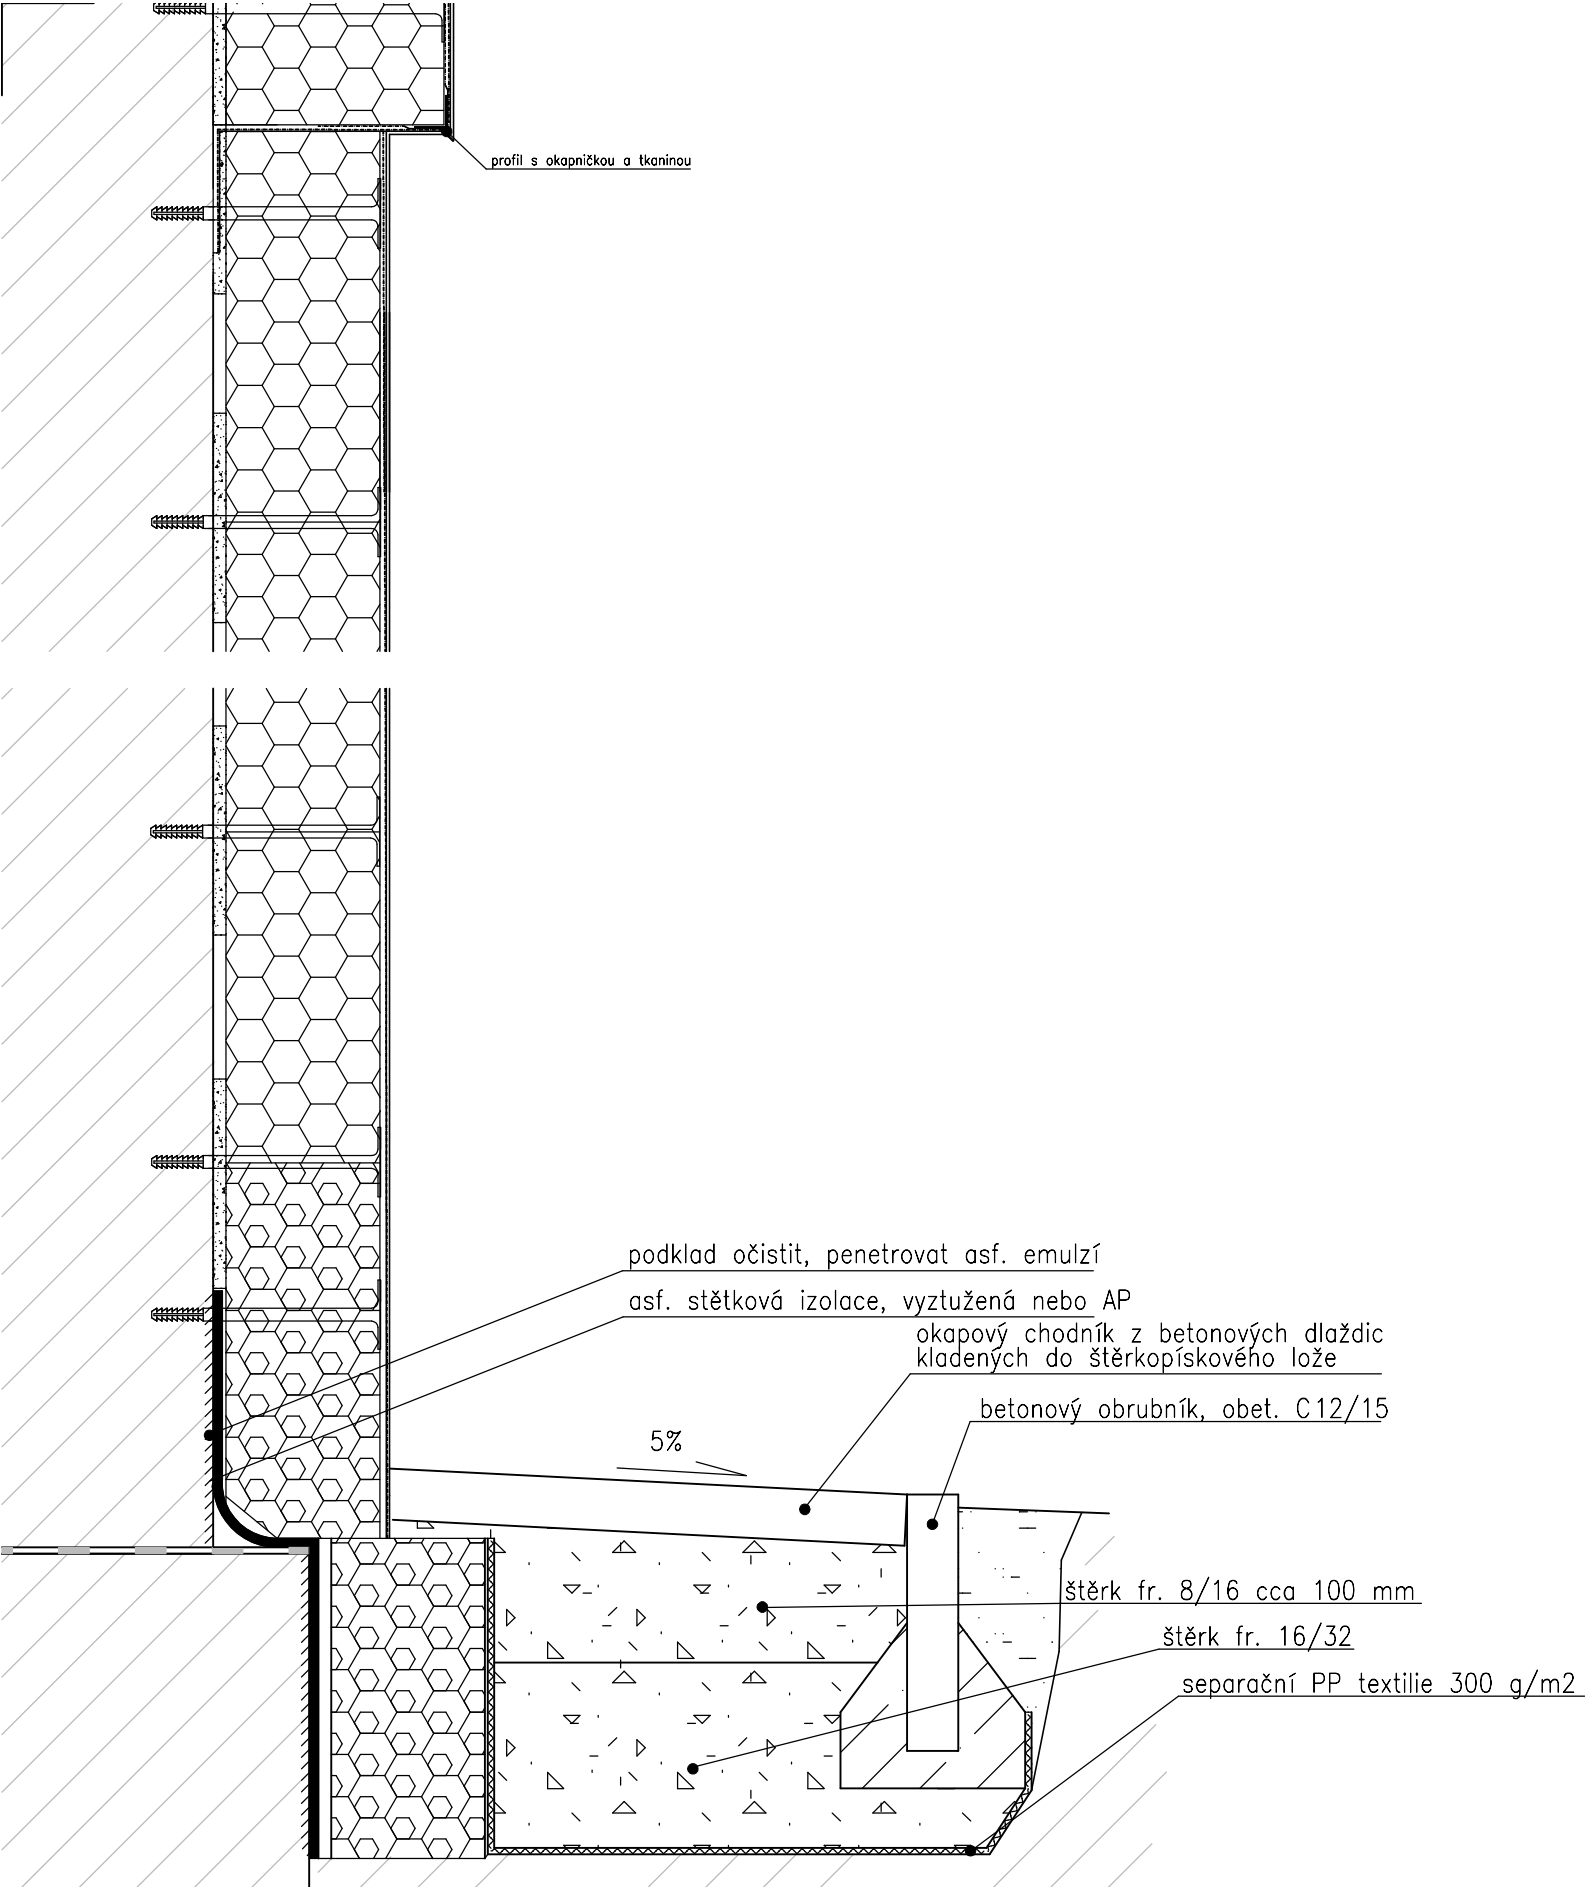


1	YYYY / MM / DD			
REV. Č.	DATUM	POPIS		
PROJECT STUDIO Ing. Tomáš PETERKA PROJEKTY POSUDKY DOZORY Ibišková 636, 250 84 Květnice tel.: +420 739 946 370, mail: tom.peterka@centrum.cz			Č. KOPIE	Č. VÝKRESU
NÁZEV VÝKRESU			POČET FORMÁTŮ	03
SOKL			1 A4	
			MĚŘÍTKO	1:6


TENTO VÝKRES NENÍ URČEN PRO ZHOTOVOVÁNÍ KOPIÍ A JAKÝCHKOLIV REPRODUKČÍ BEZ KONTAKTU S UVEDENOU AUTORIZOVANOU OSOBOU Z PROJEKČNÍ KANCELÁŘE

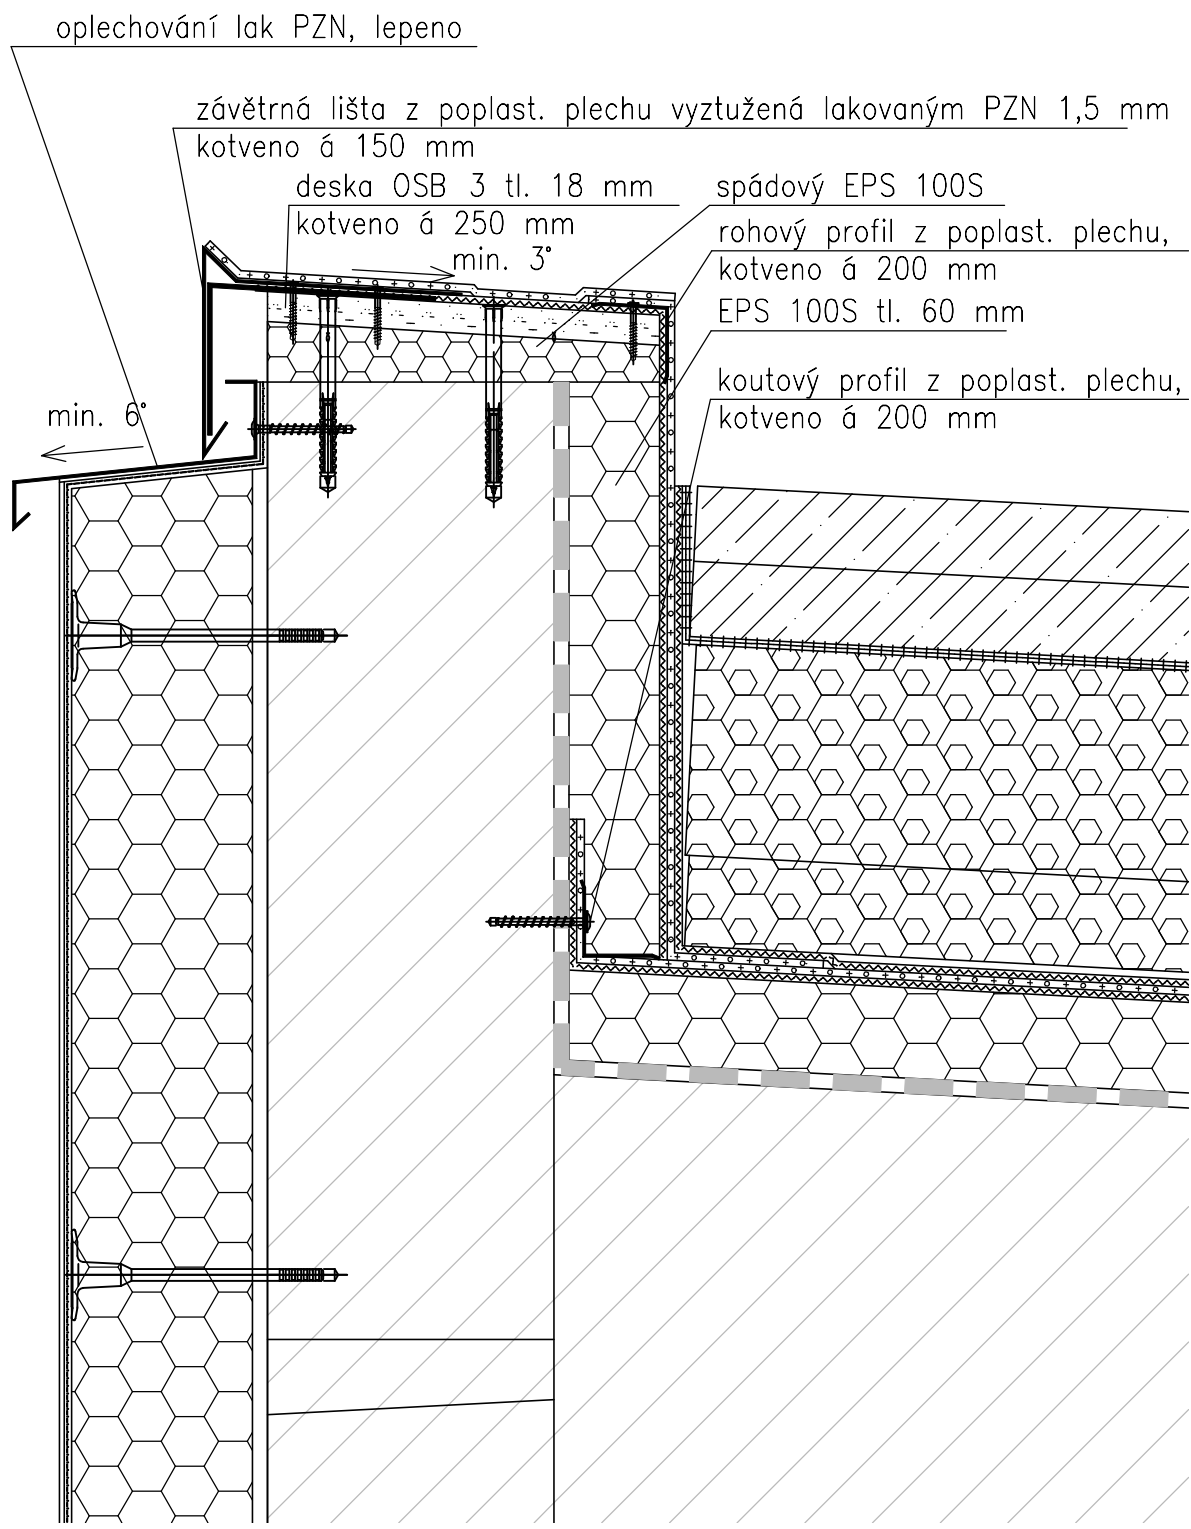


1	YYYY / MM / DD			
REV. Č.	DATUM	POPIS		
PROJECT STUDIO Ing. Tomáš PETERKA PROJEKTY POSUDKY DOZORY Ibišková 636, 250 84 Květnice tel.: +420 739 946 370, mail: tom.peterka@centrum.cz			Č.KOPIE	Č. VÝKRESU
NÁZEV VÝKRESU			POČET FORMÁTŮ	04
ATIKA			1 A4	
			MĚŘÍTKO	1:5

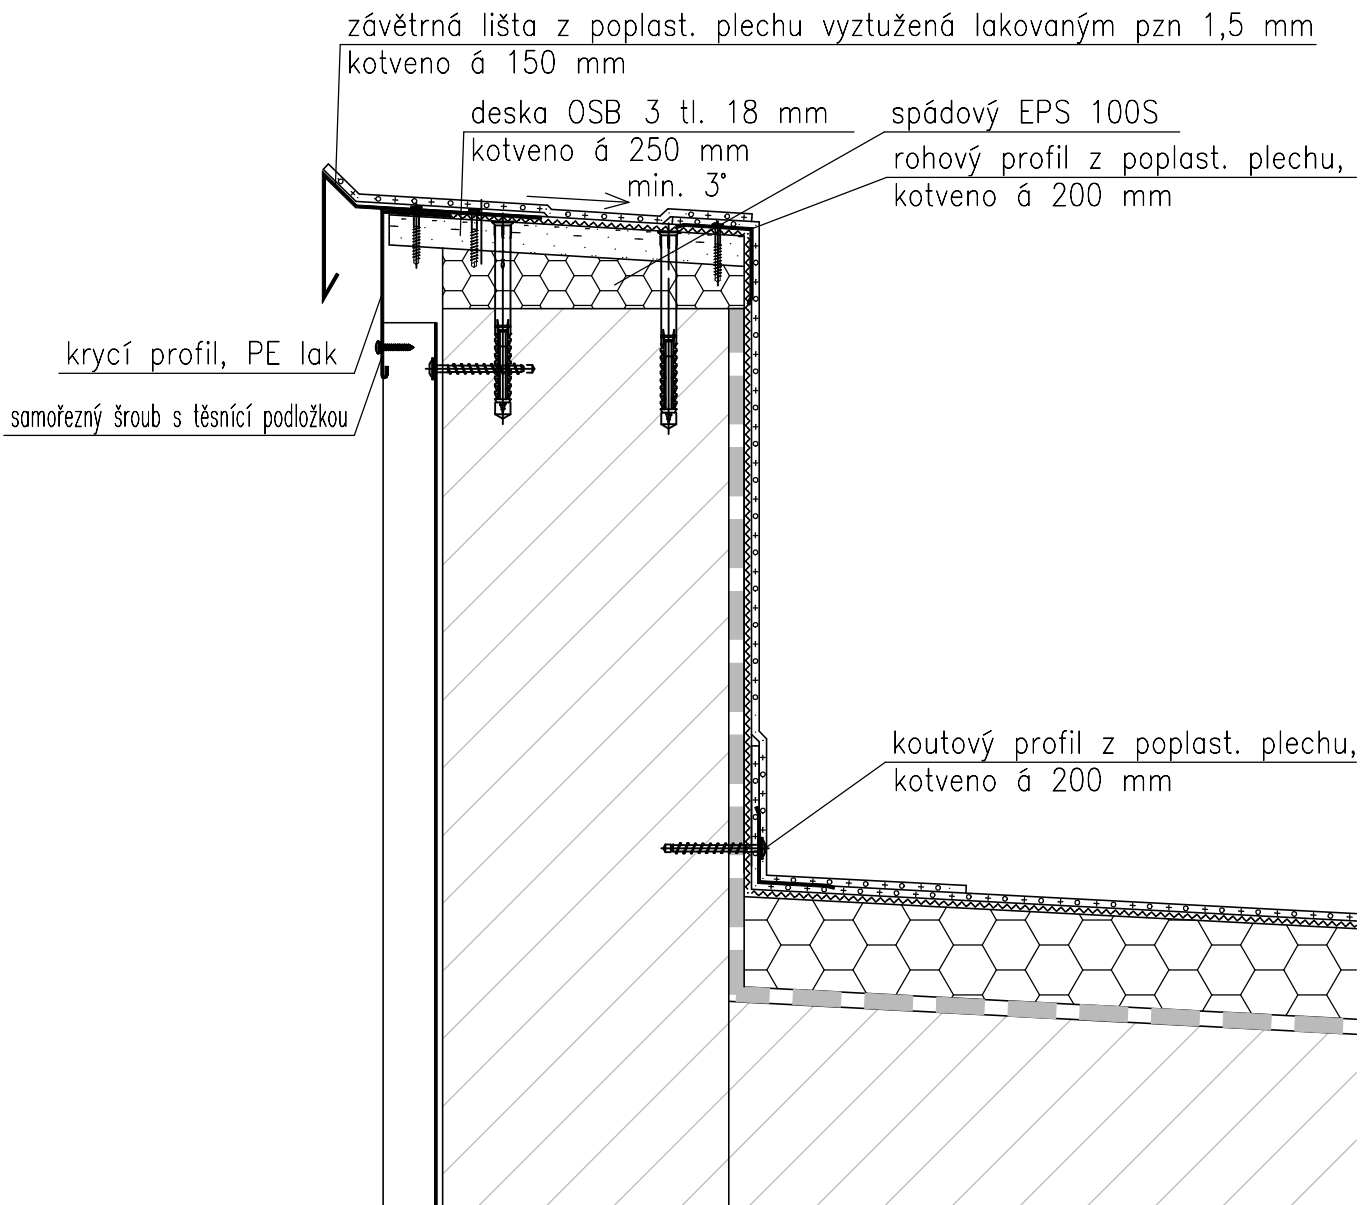


Atika strojovny v případě, že nelze demontovat stávající oplechování

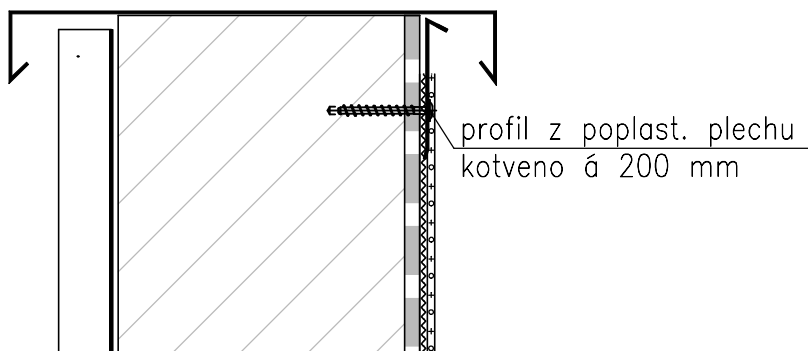

1	YYYY / MM / DD	POPIS		
REV. Č.	DATUM			
PROJECT STUDIO Ing. Tomáš PETERKA PROJEKTY POSUDKY DOZORY Ibišková 636, 250 84 Květnice tel.: +420 739 946 370, mail: tom.peterka@centrum.cz			Č. KOPIE	Č. VÝKRESU
NÁZEV VÝKRESU			POČET FORMÁTŮ	05
ATIKA STROJOVNY			1 A4	
			MĚŘÍTKO	1:5

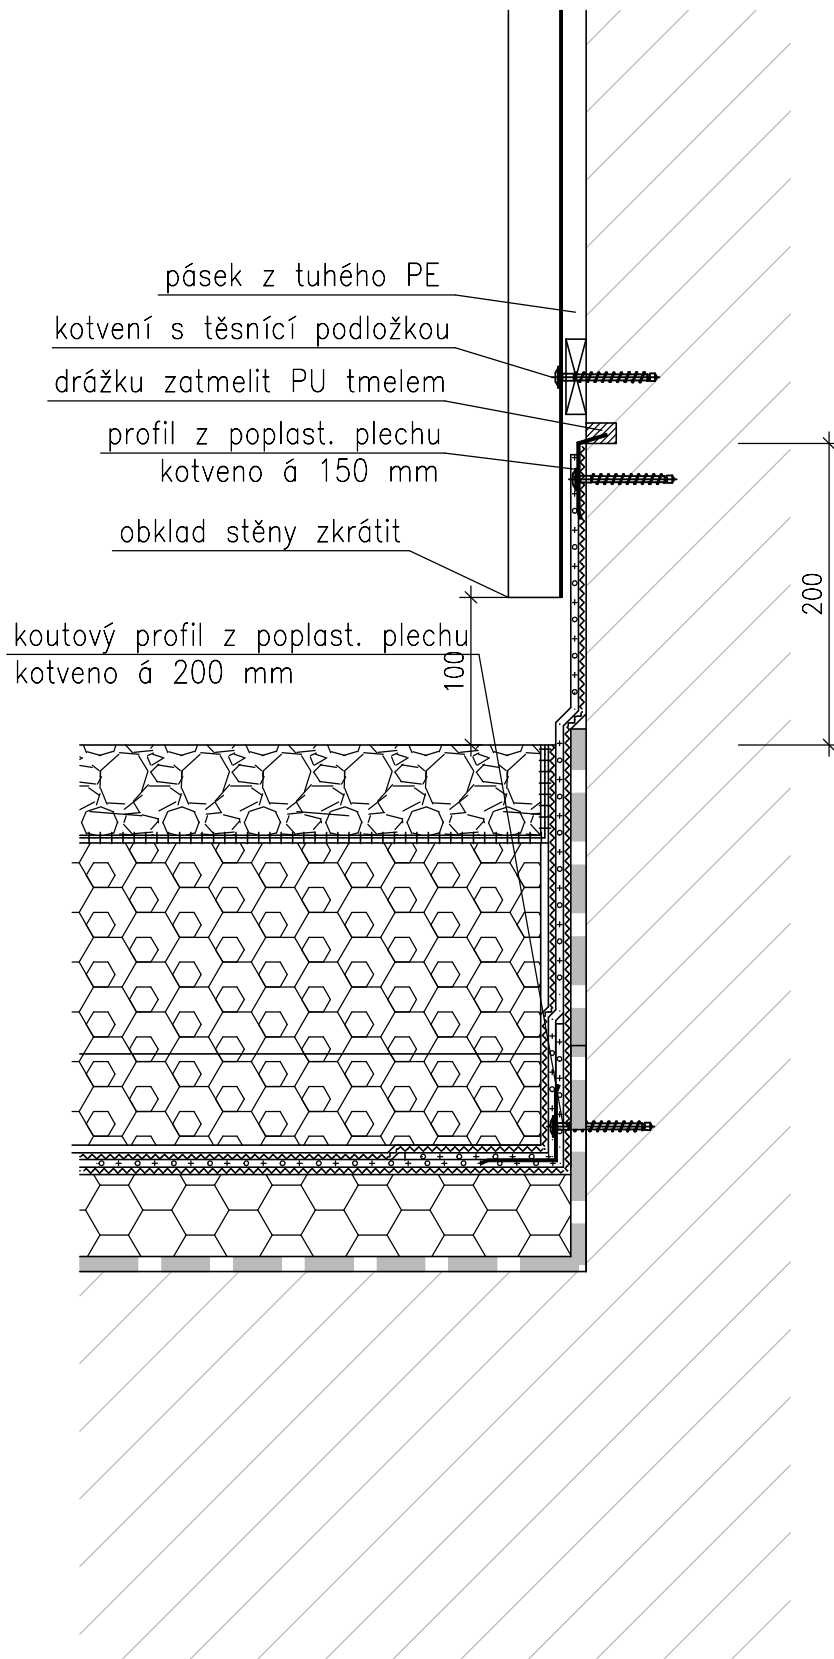

1	YYYY / MM / DD			
REV. Č.	DATUM	POPIS		
PROJECT STUDIO Ing. Tomáš PETERKA PROJEKTY POSUDKY DOZORY Ibišková 636, 250 84 Květnice tel.: +420 739 946 370, mail: tom.peterka@centrum.cz			Č.KOPIE	Č. VÝKRESU
NÁZEV VÝKRESU			POČET FORMÁTŮ	06
NAPOJENÍ NA STĚNU STROJOVNY			1 A4	
			MĚŘITKO	1:5

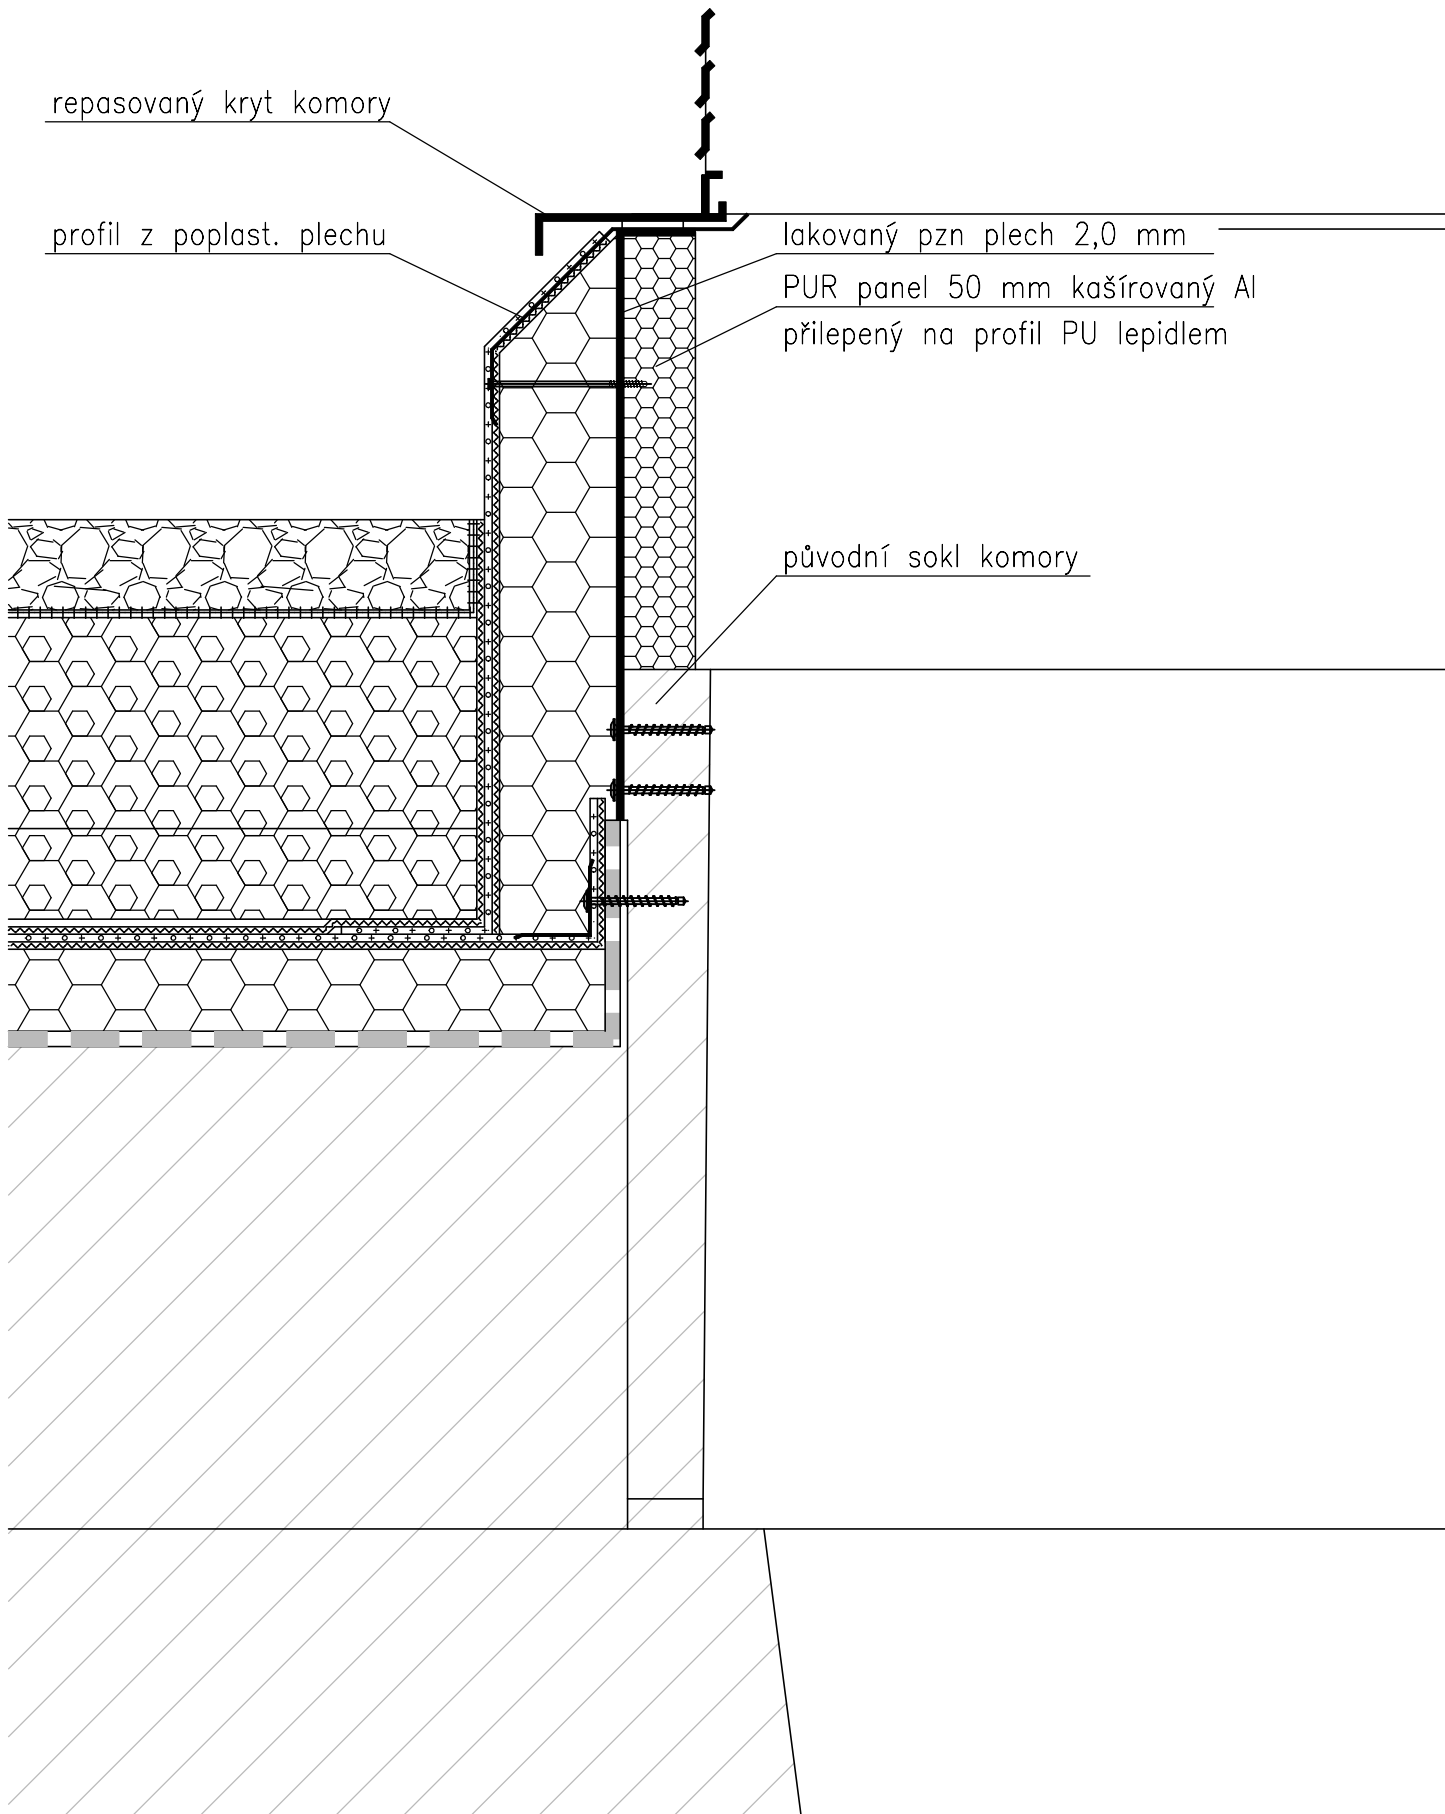

1	YYYY / MM / DD			
REV. Č.	DATUM	POPIS		
PROJECT STUDIO Ing. Tomáš PETERKA PROJEKTY POSUDKY DOZORY Ibišková 636, 250 84 Květnice tel.: +420 739 946 370, mail: tom.peterka@centrum.cz			Č. KOPIE	Č. VÝKRESU
NÁZEV VÝKRESU			POČET FORMÁTŮ	07
NAVÝŠENÍ VZT KOMORY			1 A4	
			MĚŘITKO	1:5