




Handwritten signature

1

ATELIER PROJEKTOVÁNÍ INŽENÝRSKÝCH STAVEB s.r.o.				
AKCE: KANALIZAČNÍ PŘÍPOJKA PRO ZŠ STOLIŇSKÁ č.p. 823			OHRADNÍ 24B PRAHA 4	
OBJEDNATEL: MČ Praha 20 Úřad městské části Jivanská 647 193 21 Praha-H.Počernice		HL.INŽ.PROJEKTU:	ODP.PROJEKTANT: ING. Z. SEDLÁČEK	KONTROLOVAL: ING. NEJEDLÝ
KRAJ: PRAHA		MÚ: MČ PRAHA 20		ZAK. ČÍSLO: 2838/08
Č. OBJEKTU:		POZEMKOVÁ MAPA		FORMATŮ A4: 2
				DATUM: květen 2012
				STUP.PROJ. MEŘÍT. PŘÍLOHA: DZPS 1:500 3



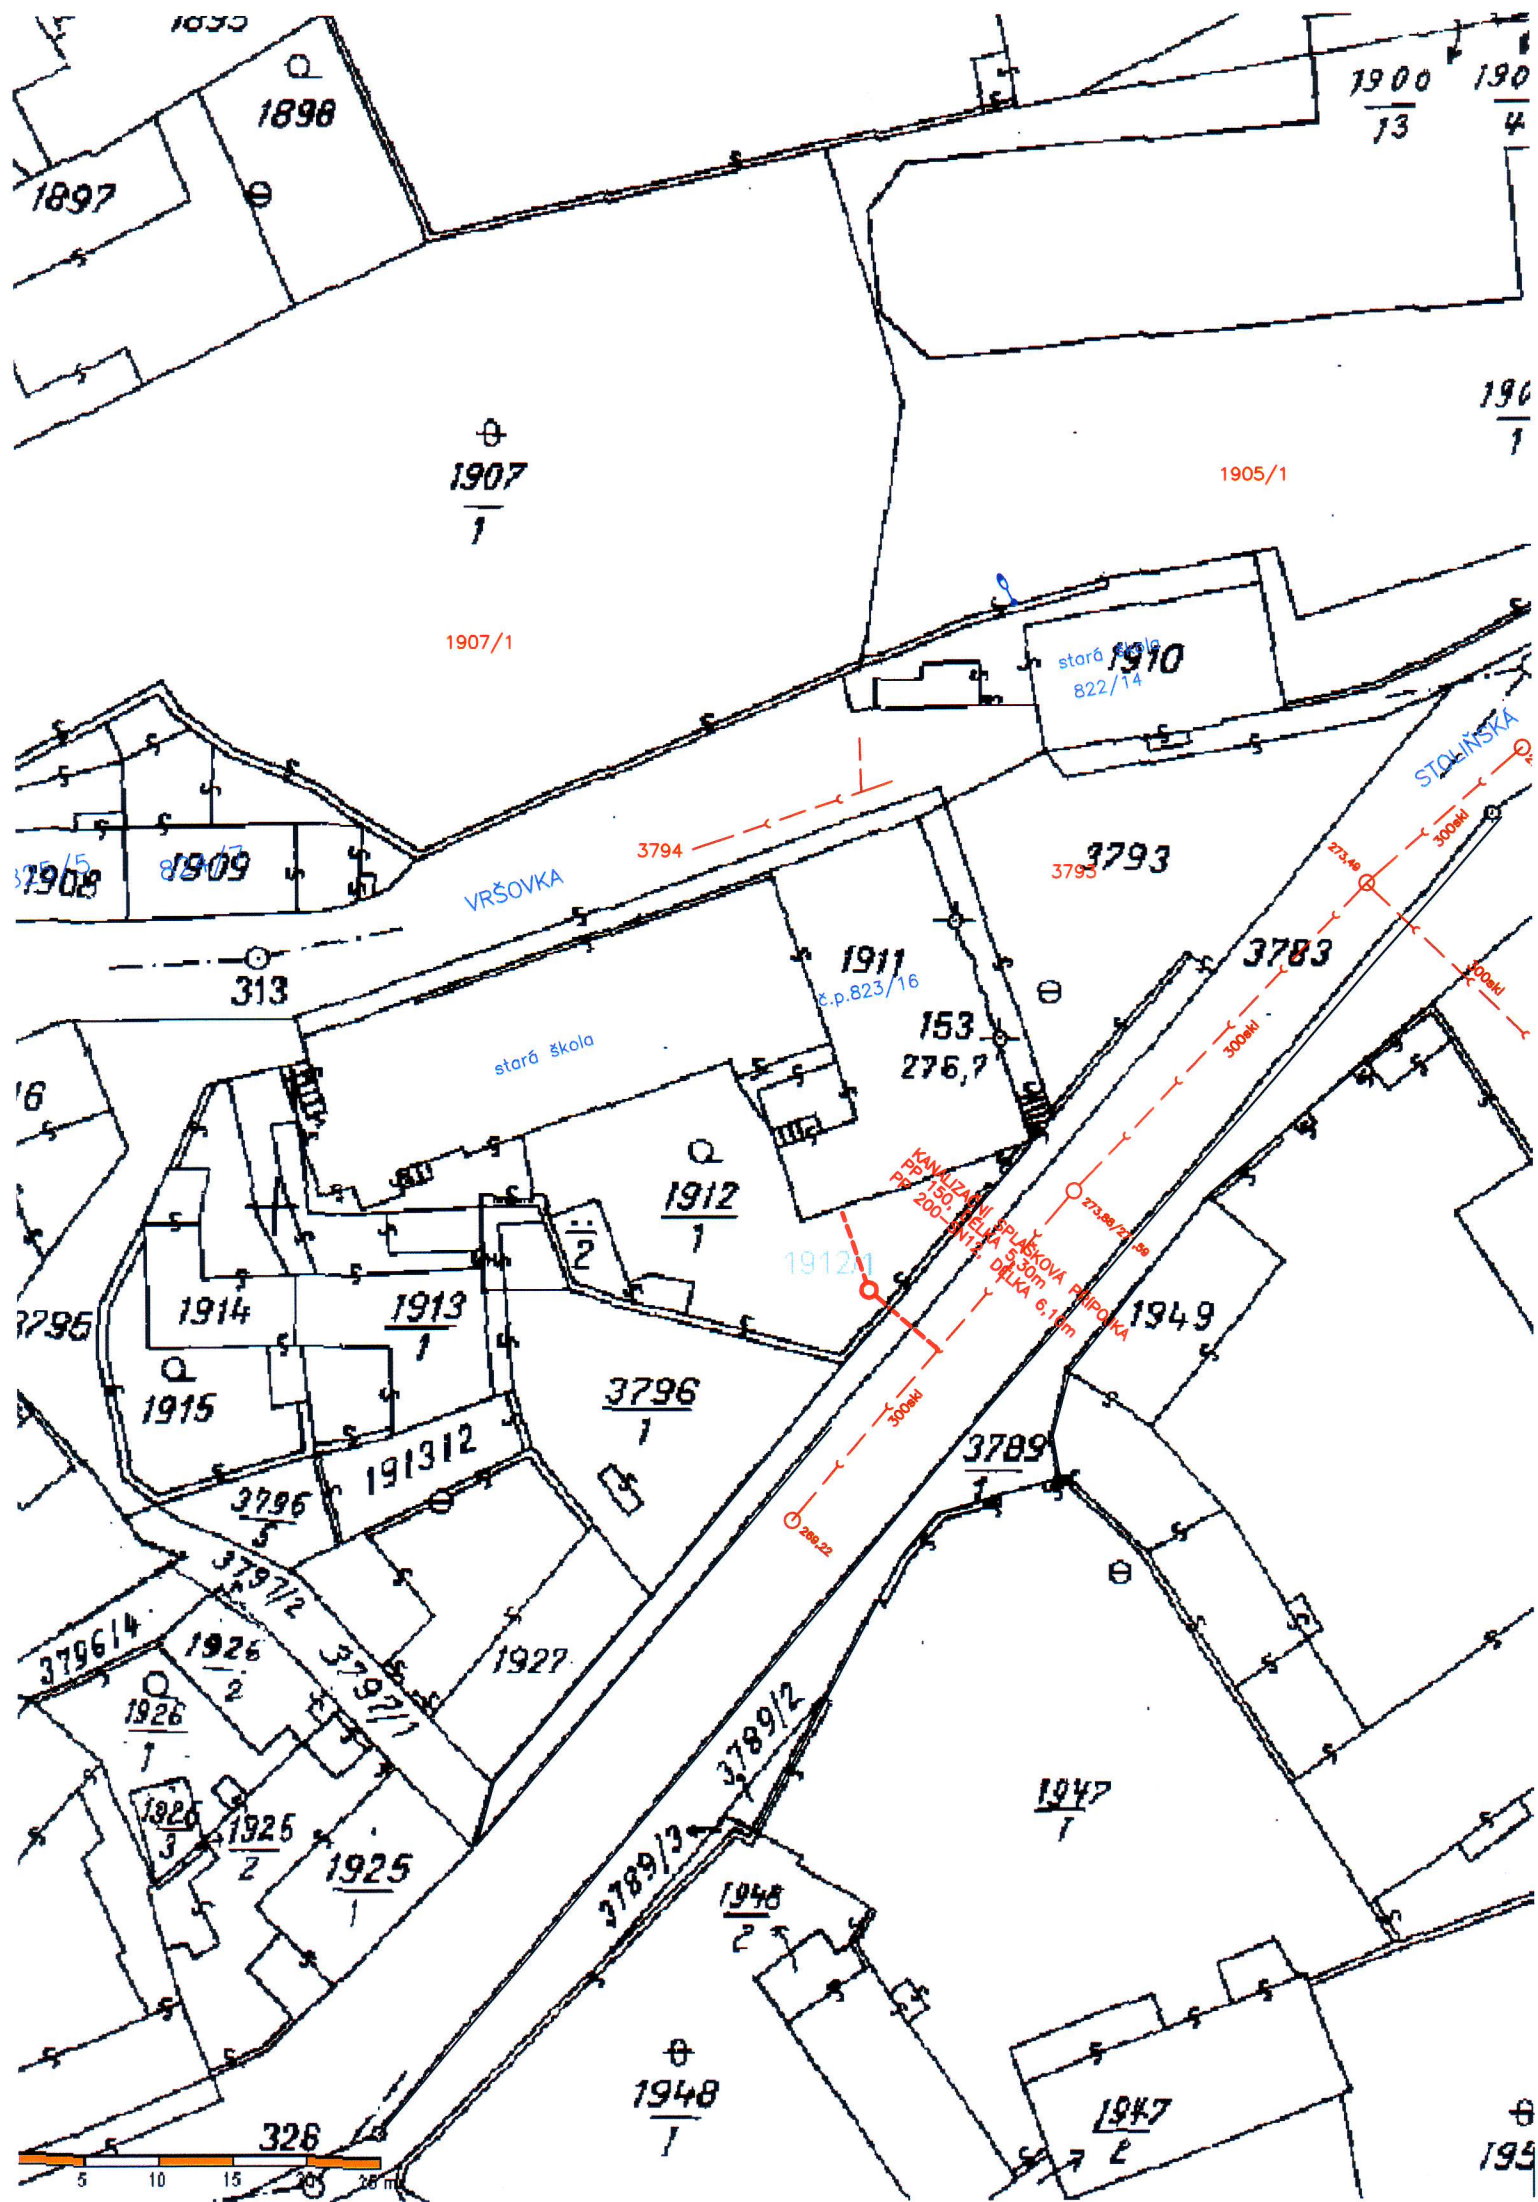

1899

1898

1897

1900
13

1904

1907
1

1905/1

1901

stará škola
822/14

1907/1

3790/8

3790/5

VRŠOVKA

3794

3793

STOLINSKÁ

313

1911
k.p. 823/16

153
276,7

stará škola

3783

1912
1

1912/1

KANALIZACE
RPP 150-155
RPP 200-217/2
SPLAŠKOVÁ RYHOVKA
DĚLKA 6,16m

273,89/24,36

1949

3795

1914

1913
1

3796
1

3789

1915

1913/2

3796

3796/4

1926
2

3797/2

1927

1947
1

1926
1

3797/1

1925
3

1925
2

1925
1

3789/3

3789/2

1948
2

326

1948
1

1947
2

195

