



# situace m1:1000

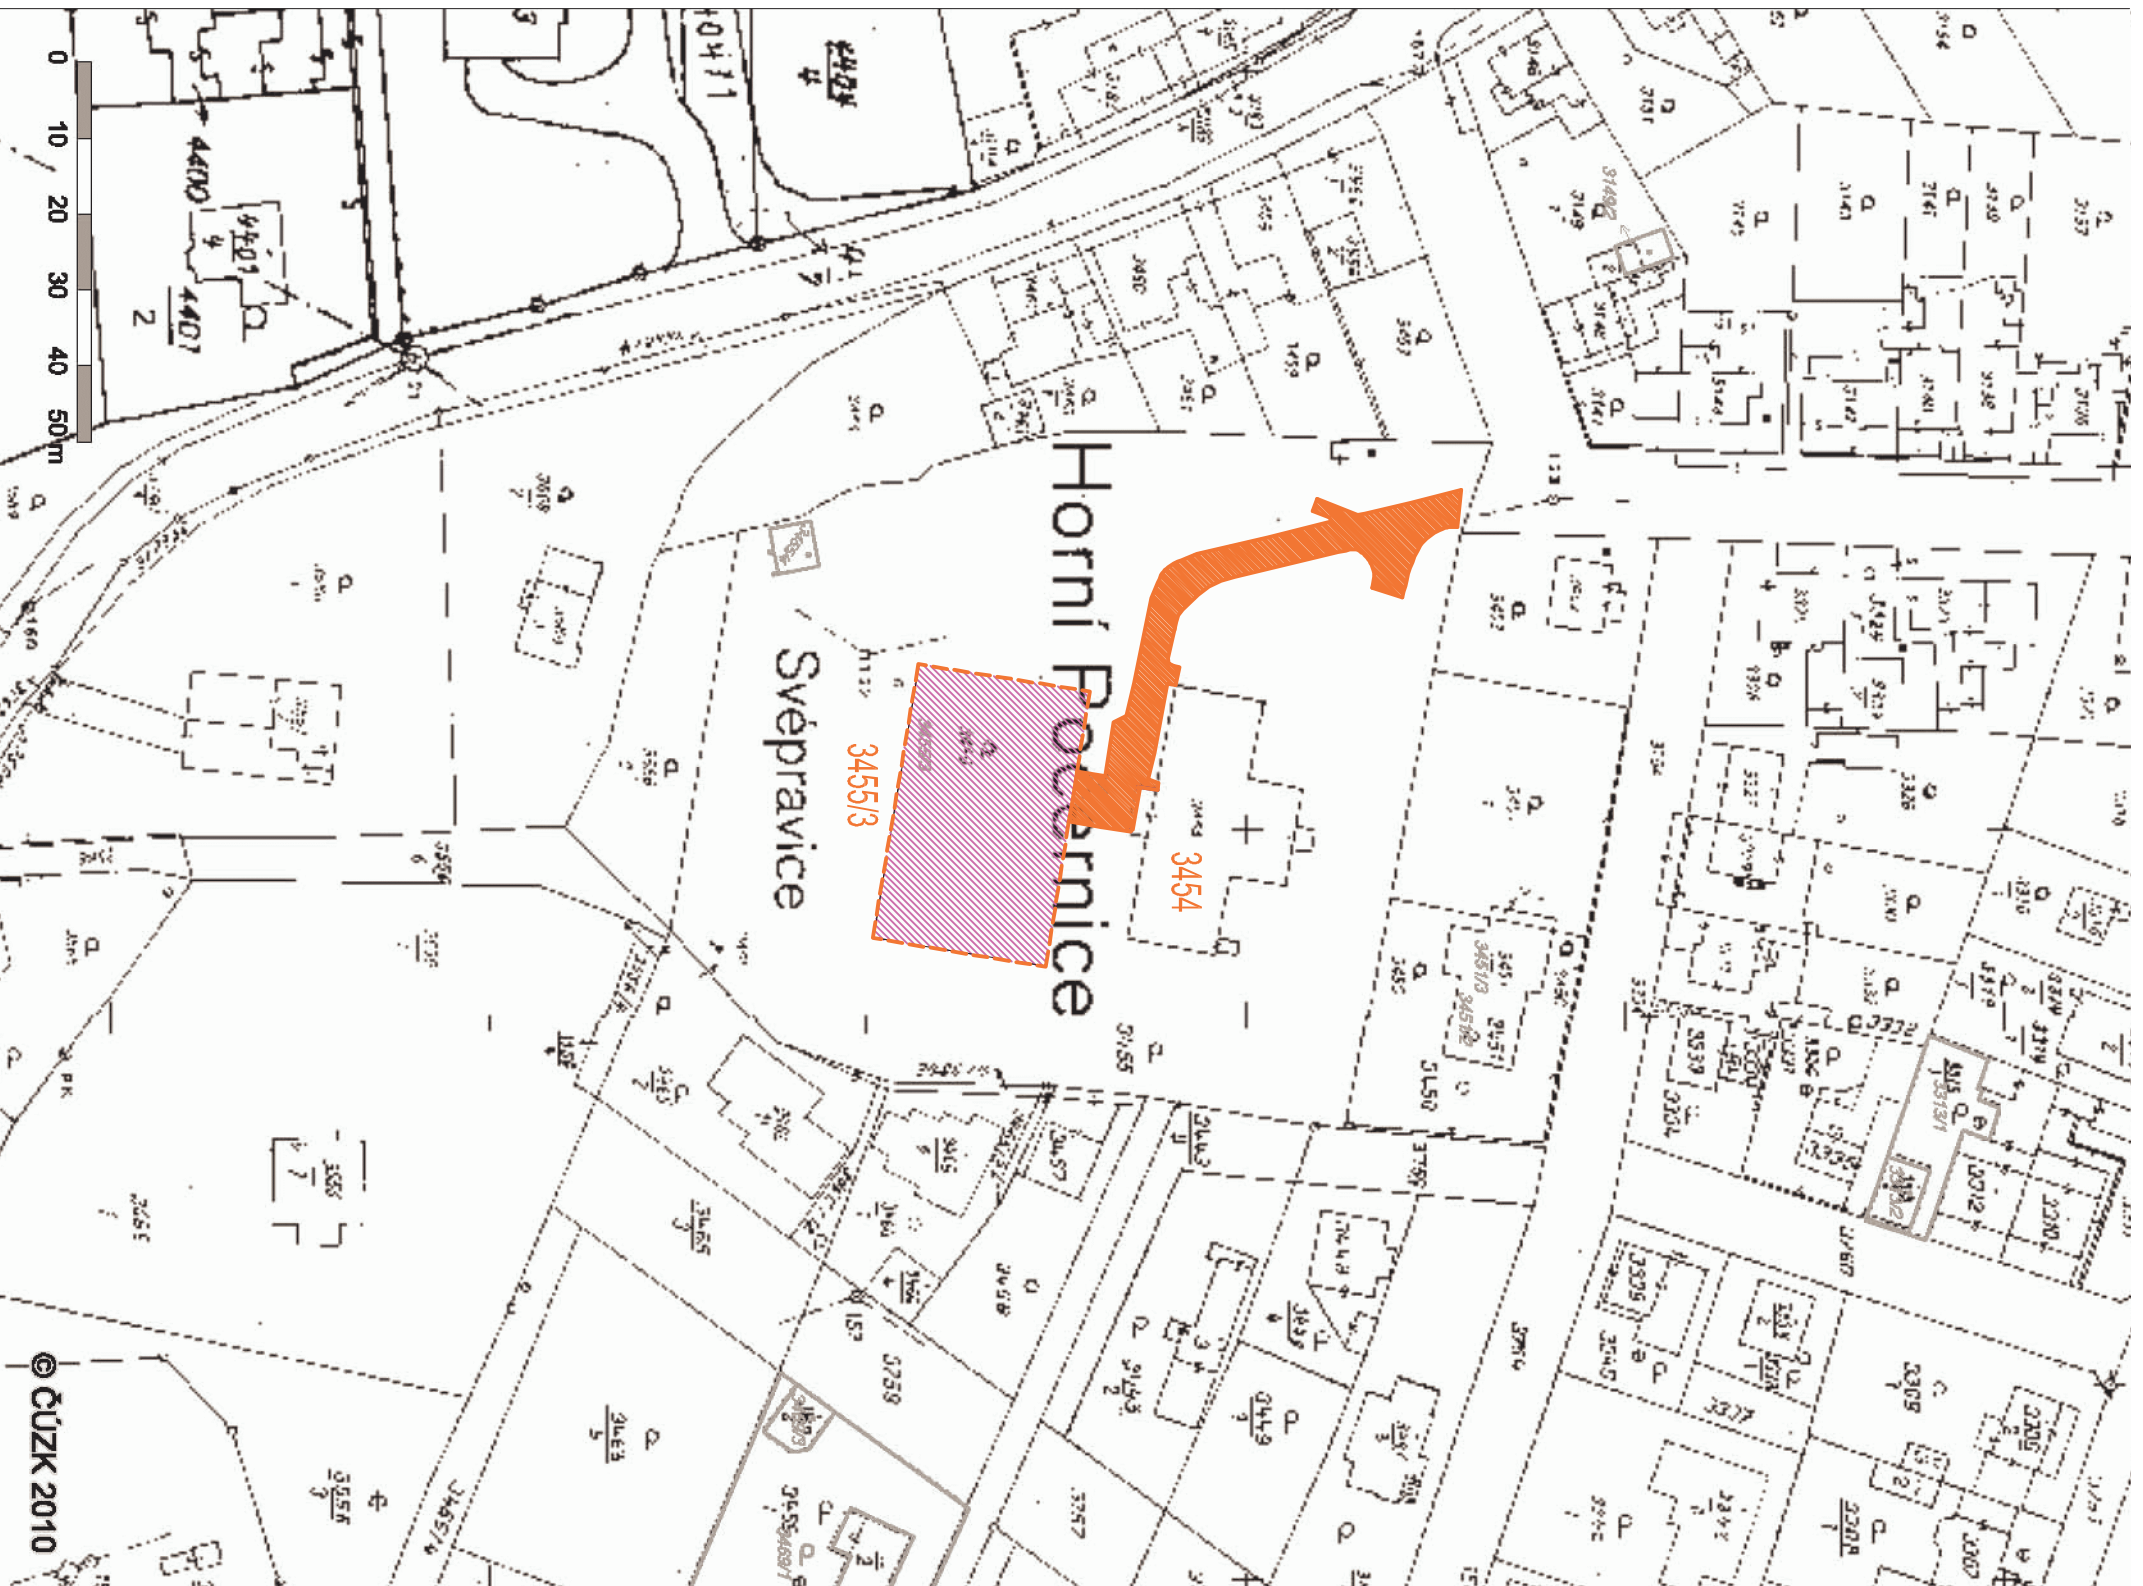

-  REKONSTRUKCE KOMUNIKACE – ETAPA I
-  REKONSTRUKCE PLOCHU HRŠTĚ – ETAPA II

±0,000=100,670 –hlavní vstup      místní systém

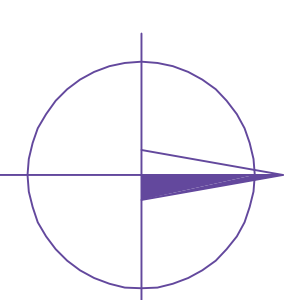

|                       |                               |                |          |
|-----------------------|-------------------------------|----------------|----------|
| ZODPOVĚDNÝ PROJEKTANT |                               |                |          |
| VYPRACOVÁN            |                               |                |          |
| INVESTOR              | MČ PRAHA 20                   |                |          |
| MÍSTO STAVBY          | UL. SPOJENCŮ, HORNÍ POČERNICE |                |          |
| PROJEKT:              |                               | FORMÁT         | 24x4     |
|                       |                               | DATUM          | 1/2012   |
|                       |                               | STUPĚŇ         | DSP      |
|                       |                               | Č. ZAKÁZKY     | 12009004 |
| ČÁST:                 |                               | MĚŘÍTKO:       | 1:1000   |
|                       | situace návrh                 | ČÍSLO VÝKRESU: | 1        |