


Rozvodnice RS2


5. + 6.np.

7. + 8.np.

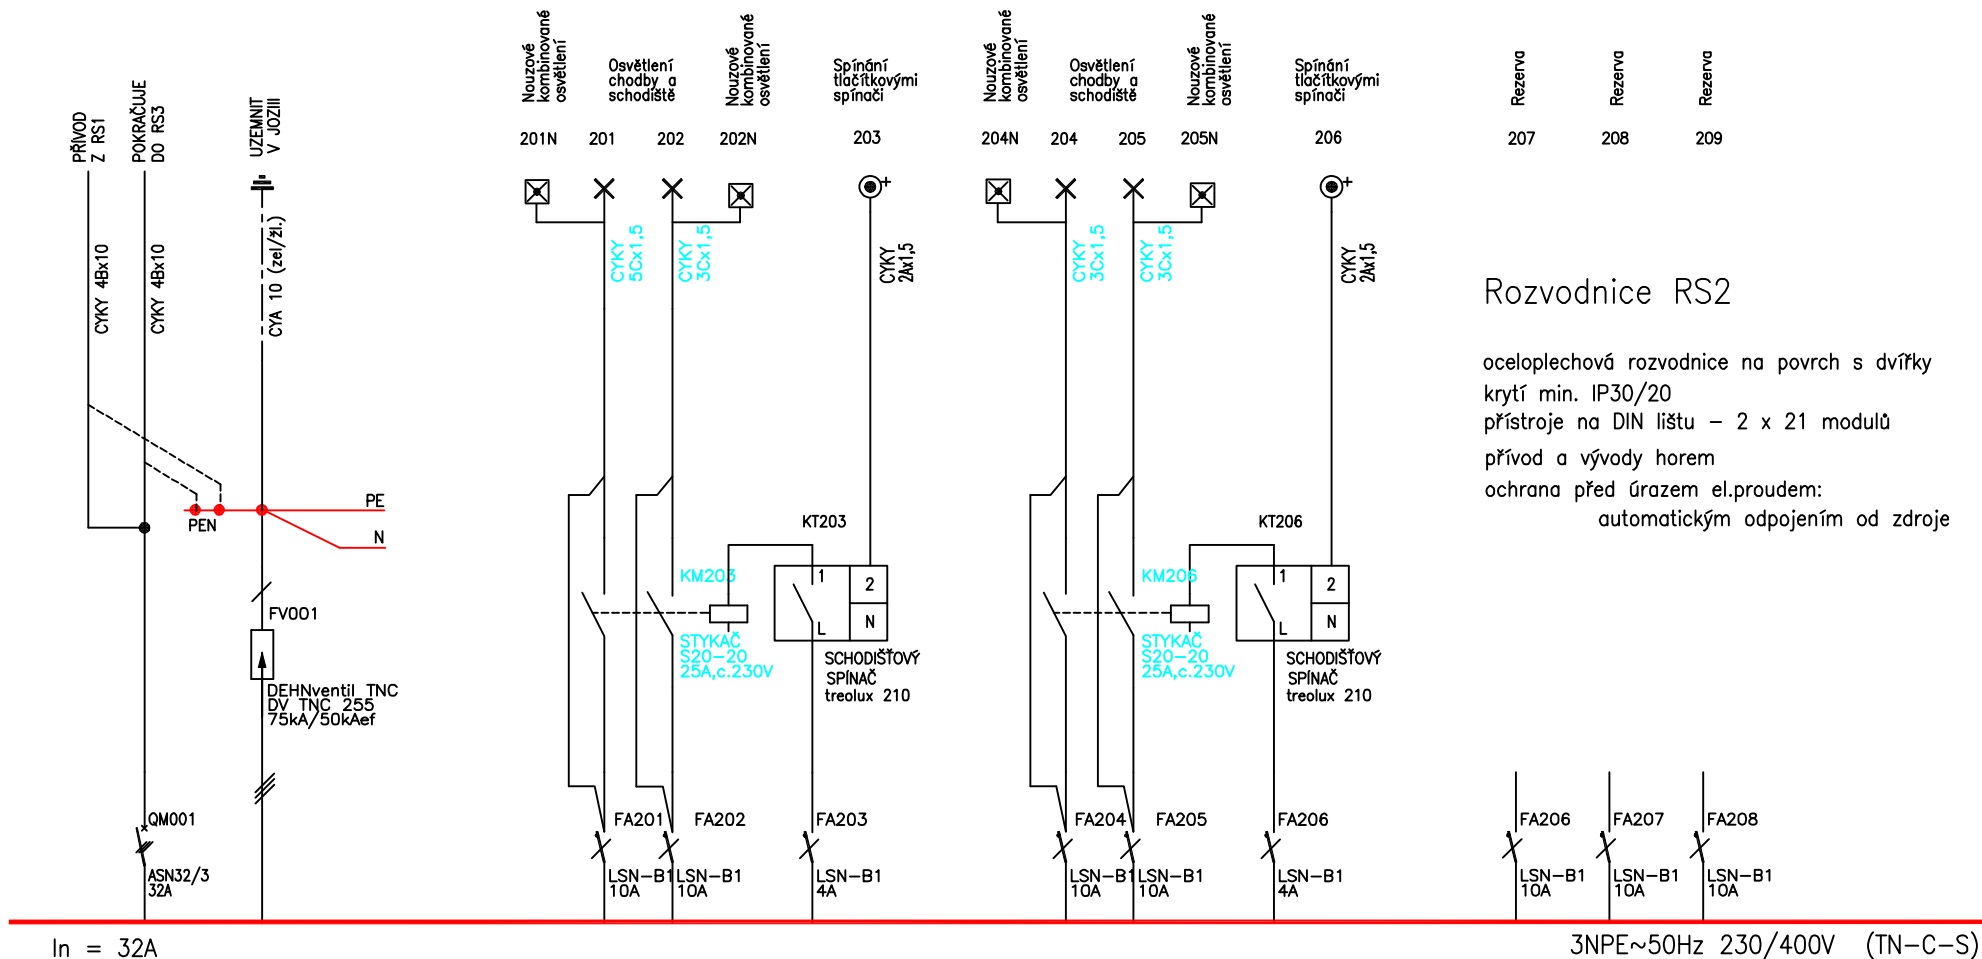

Rozvodnice RS2

oceloplechová rozvodnice na povrch s dvířky
 krytí min. IP30/20
 přístroje na DIN lištu – 2 x 21 modulů
 přívod a vývody horem
 ochrana před úrazem el.proudem:
 automatickým odpojením od zdroje

ELEKTRO-TRAKCE, s.r.o.  Nad Kolářskou 778/4 190 00 Praha 9 Tel.: 266 314 086 (087)	ZODP.PROJEKTANT	K.HAVRÁNEK	AKCE : OPRAVA SVĚTELNÉ INSTALACE SPOLEČNÝCH PROSTOR bytových domů č.p. 2026, 2027, 2059, 2060 v ulici Mezilesí, v Praze 20 – Horních Počernicích	DATUM : 03.2009	STRANA – 1/1	Č.PARÉ	Č.VÝKRESU
	VYPRACOVAL	K.HAVRÁNEK		INVESTOR: MČ Praha 20, Jívanská 647, 193 21 Praha 9 – Horní Počernice	STUPEŇ: DSP		
č.zakázky ET:	08 004/04			ROZVÁDĚČ RS2			