DETAIL HŘIŠTĚ Č.4,5,6.

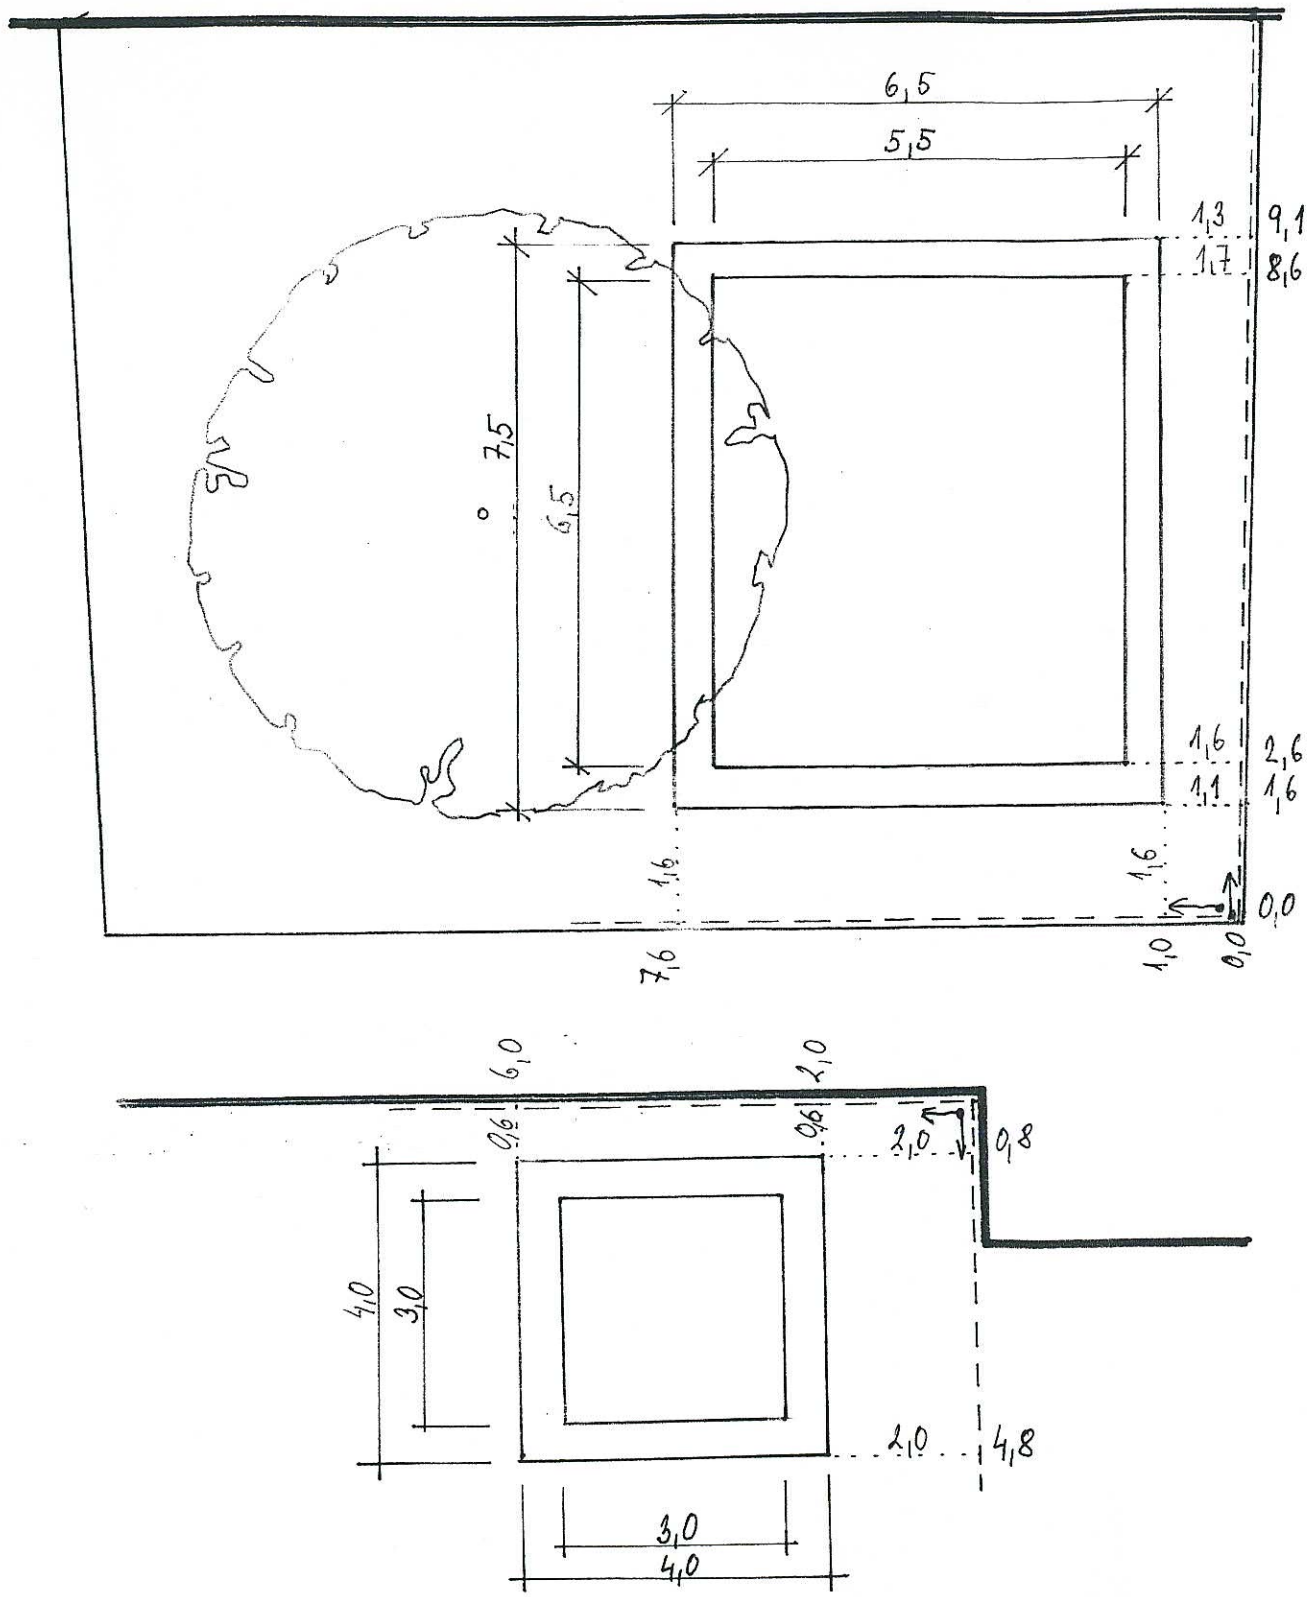

Výměra č.4. a 5.- 35,75m^2
Materiál ohraničení: 0,4m vyzděná zídka z cihel s 0,3-0,5m širokým prknem na sezení

Výměra č.6. - 9m^2
Materiál ohraničení:0,4m vyzděná zídka z cihel s 0,3-0,5m širokým prknem na sezení

M 1:100

Zhotovitel: Hana Jelínková DiS
Trodoon spol.s r.o., Peluškova 1402 , Praha 14
tel. 284684832,723855260 ,E-mail: hanka@jelinkovi.eu