


LEGENDA:


K.Ú.: HORNÍ POČERNICE (OKRES HL. M. PRAHA), 643777

OBEC: PRAHA (OKRES HL. M. PRAHA), 554782

— ZÁJMOVÉ ÚZEMÍ



ZODPOVĚDNÝ PROJEKTANT	ING. JIŘÍ POSPÍŠIL	 Ekologické a inženýrské stavby spol. s r.o. Náchodská 2421, 193 00 Praha 9	
VYPRACOVAL	ING. JAN DYN TAR		
INVESTOR	MČ PRAHA 20, JÍVANSKÁ 647, 193 00 PRAHA - HOPO		
MÍSTO STAVBY	K.Ú. HORNÍ POČERNICE, P.Č. 3770, UL. BŘEZOVICKÁ		
PROJEKT:	Stavební úprava chodníku ul. Březovická, Horní Počernice	FORMÁT	1xA4
		DATUM	2/2012
		STUPEŇ	DOS
		Č. ZAKÁZKY	12009020
ČÁST:	Situace širších vztahů	MĚŘÍTKO:	ČÍSLO VÝKRESU:
		1:5000	C.1

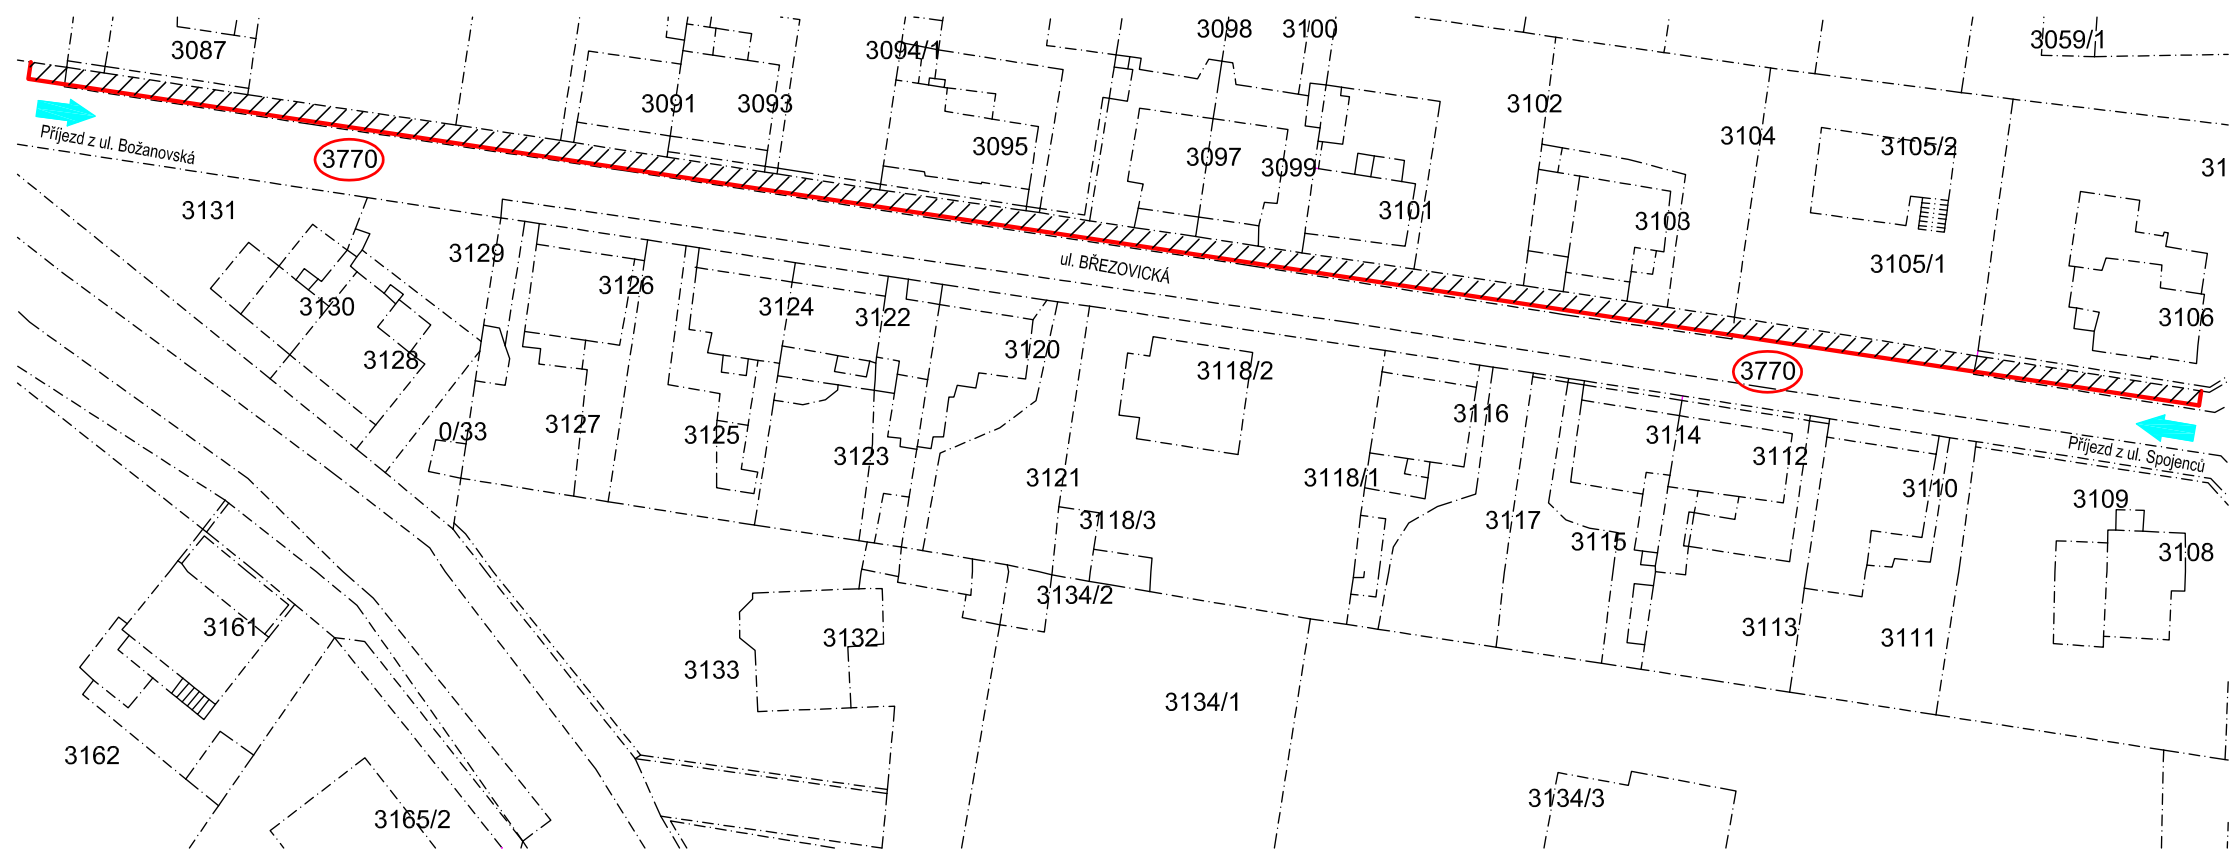





ZÁSADY ORGANIZACE VÝSTAVBY


- před zahájením úprav bude zřízeno zařízení staveniště dle potřeb zhotovitele (po dohodě s investorem na jeho pozemcích)
- zásobování stavby materiálem bude probíhat po stáv. místních komunikacích.
- před zahájením stavby je nutno dohodnout časový harmonogram stavby.
- pro pracovníky zajišťující stavební činnost bude nutno zřídit mobilní sociální zařízení a ostatní zázemí.
- před zahájením prací bude dohodnuto zajištění vody a el. energie.
- příjezdová komunikace musí být udržována v čistém stavu, zjištěné nedostatky způsobené stavební činností budou operativně odstraňovány pracovníky dodavatele stavby.
- stavební činností bude docházet ke zvýšení prašnosti a vlivem zásobování stavby materiálem bude zvýšena hladina hluku. Negativní vlivy budou organizací stavby v co nejvyšší míře eliminovány.
- veškeré sítě je nutno před zahájením stavebních prací nechat vytyčit přímo jejich správci


K.Ú.: HORNÍ POČERNICE (OKRES HL. M. PRAHA), 643777

OBEC: PRAHA (OKRES HL. M. PRAHA), 554782

-  ZÁJMOVÉ ÚZEMÍ
-  KATASTRÁLNÍ MAPA
-  PŘÍJEZD TECHNIKY KE STAVENIŠTI
-  PARCELY DOTČENÉ STAVBOU



ZODPOVĚDNÝ PROJEKTANT	ING. JIŘÍ POSPÍŠIL	 Ekologické a inženýrské stavby spol. s r.o. Náchodská 2421, 193 00 Praha 9	
VYPRACOVAL	ING. JAN DYN TAR		
INVESTOR	MČ PRAHA 20, JÍVANSKÁ 647, 193 00 PRAHA - HOPO		
MÍSTO STAVBY	K.Ú. HORNÍ POČERNICE, P.Č. 3770, UL. BŘEZOVICKÁ	FORMÁT	2xA4
PROJEKT:	Stavební úprava chodníku ul. Březovická, Horní Počernice	DATUM	2/2012
ČÁST:		Koordinační situace	STUPEŇ
		Č. ZAKÁZKY	12009020
		MĚŘÍTKO:	1:500
		ČÍSLO VÝKRESU:	C.2

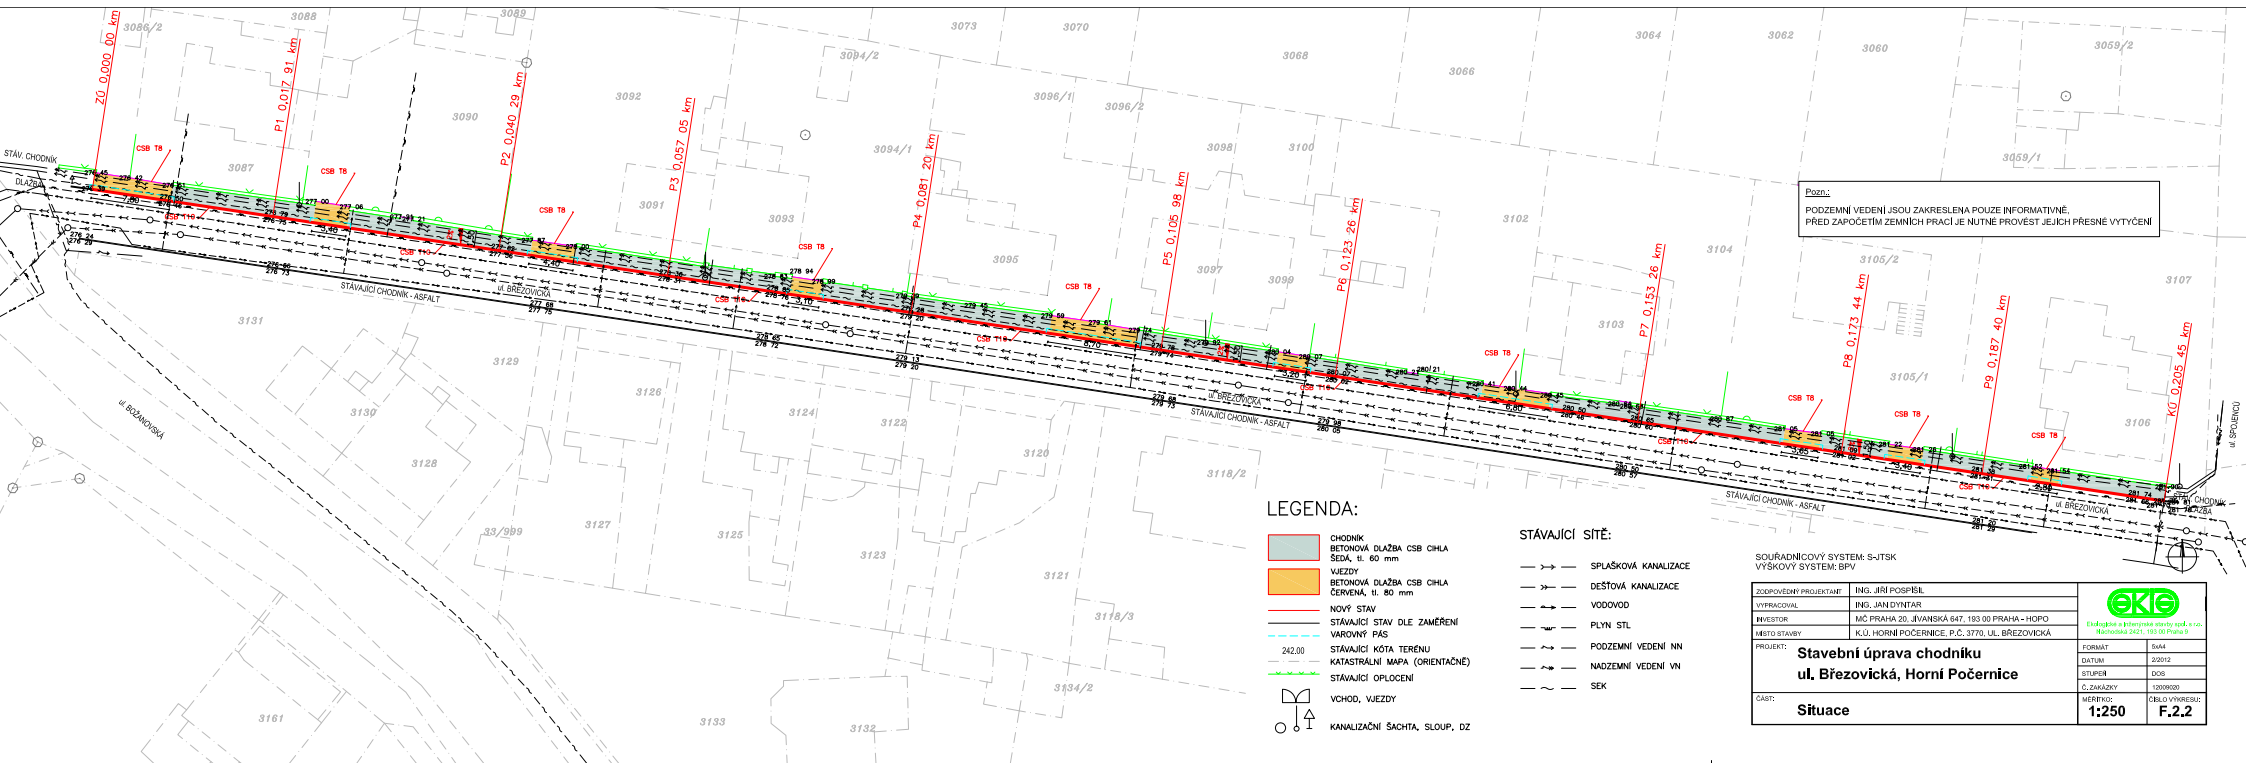

Pozn.
PODZEMNÍ VEDENÍ JSOU ZAKRESLENA POUZE INFORMATIVNĚ.
PŘED ZAČETÍM ZEMNÍCH PRÁČÍ JE NUTNÉ PROVĚST JEJICH PŘESNÉ VYTÝČENÍ

LEGENDA:

- CHODNÍK
- BETONOVÁ DLÁŽBA CSB CHLA
- SEČKA, II. 60 mm
- VJEZDY
- BETONOVÁ DLÁŽBA CSB CHLA
- SEČKA, II. 80 mm
- NOVÝ STAV
- STÁVAJÍCÍ STAV DLE ZAMĚŘENÍ
- VÁROVNÝ PAS
- 242,00 STÁVAJÍCÍ KÓTA TERÉNU
- KATASTRÁLNÍ MAPA (ORIENTAČNĚ)
- STÁVAJÍCÍ OPLOČENÍ
- VCHOD, VJEZDY
- KANALIZAČNÍ ŠACHTA, SLOUP, DZ

STÁVAJÍCÍ SÍŤ:

- SPLAŠKOVÁ KANALIZACE
- DEŠŤOVÁ KANALIZACE
- VODOVOD
- PLYN STL
- PODZEMNÍ VEDENÍ NN
- NADZEMNÍ VEDENÍ VN
- SEK



SOUŘADNICOVÝ SYSTÉM: S-JTSK
VÝŠKOVÝ SYSTÉM: BPV

ZODPOVĚDNÝ PROJEKTANT:	ING. JAR. POSPÍŠIL
VYPRACOVAL:	ING. JAN DYNŠTAR
INVESTOR:	MČ PRAHA 20, JIVANSKÁ 647, 183 00 PRAHA - HOPO
MĚSTO STAVBY:	K.Ú. HORNÍ POČERNICE, P.Č. 3770, UL. BŘEZOVICKÁ
PROJEKT:	Stavební úprava chodníku ul. Březovická, Horní Počernice
ČÁST:	Situace



SKS	
<small>Stavební a inženýringová společnost s.r.l. s.r.o. Řešovská 2421, 163 00 Praha 6</small>	
FORMÁT:	D44
DATUM:	2022
STAVBA:	D08
Č. ZAKÁZKY:	100000
HEŘTIKOV:	ČÍSLO VÝKRESU:
1:250	F.2.2

VZOROVÉ PŘÍČNÉ ŘEZY 1:50

ŘEZ CHODNÍKEM V MÍSTĚ VJEZDU

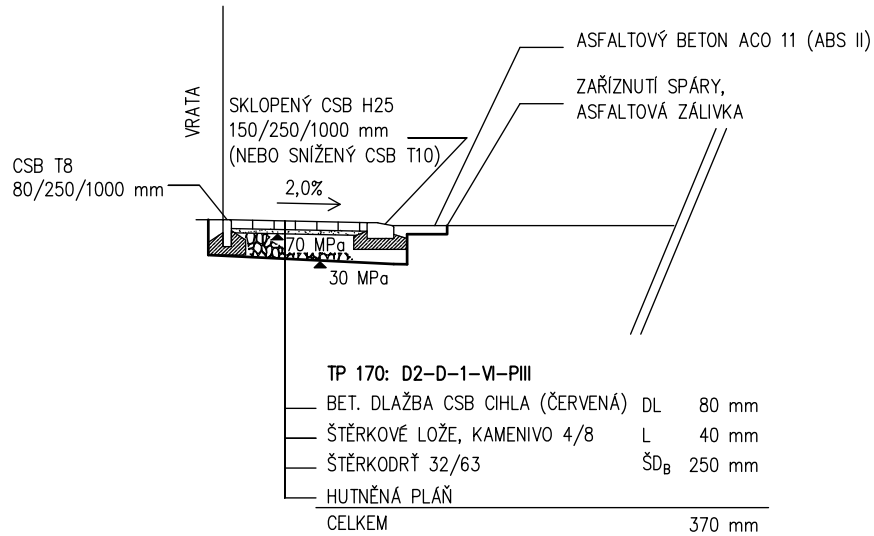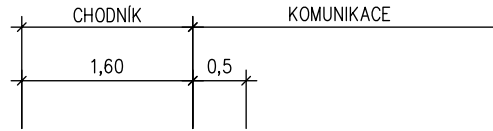


ŘEZ CHODNÍKEM

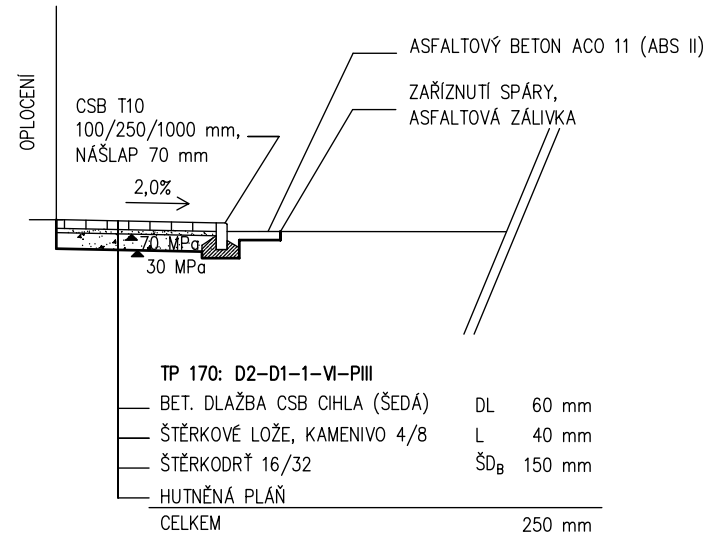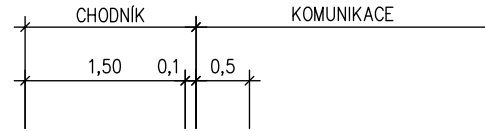


Pozn.:

- VE VJEZDECH BUDE UMÍSTĚN VAROVNÝ PÁS Z DLAŽBY PRO NEVIDOMÉ TL. 80 mm, BARVA ŠEDÁ

ZODPOVĚDNÝ PROJEKTANT	ING. JIŘÍ POSPÍŠIL	 Ekologické a inženýrské stavby spol. s r.o. Náchodská 2421, 193 00 Praha 9	
VYPRACOVAL	ING. JAN DYNTAR		
INVESTOR	MČ PRAHA 20, JÍVANSKÁ 647, 193 00 PRAHA - HOPO		
MÍSTO STAVBY	K.Ú. HORNÍ POČERNICE, P.Č. 3770, UL. BŘEZOVICKÁ		
PROJEKT:	Stavební úprava chodníku ul. Březovická, Horní Počernice	FORMÁT	2xA4
		DATUM	2/2012
		STUPEŇ	DOS
		Č. ZAKÁZKY	12009020
ČÁST:	Vzorové příčné řezy	MĚŘÍTKO:	1:50
		ČÍSLO VÝKRESU:	F.2.3


DETAIL VJEZDU 1:50

MÍSTO SE SNÍŽENÝM OBRUBNÍKEM (SJEZD),
KTERÉ NENÍ VYUŽÍVÁNO JAKO MÍSTO PRO
PŘECHÁZENÍ (NAPŘ. VJEZD NA POZEMEK)

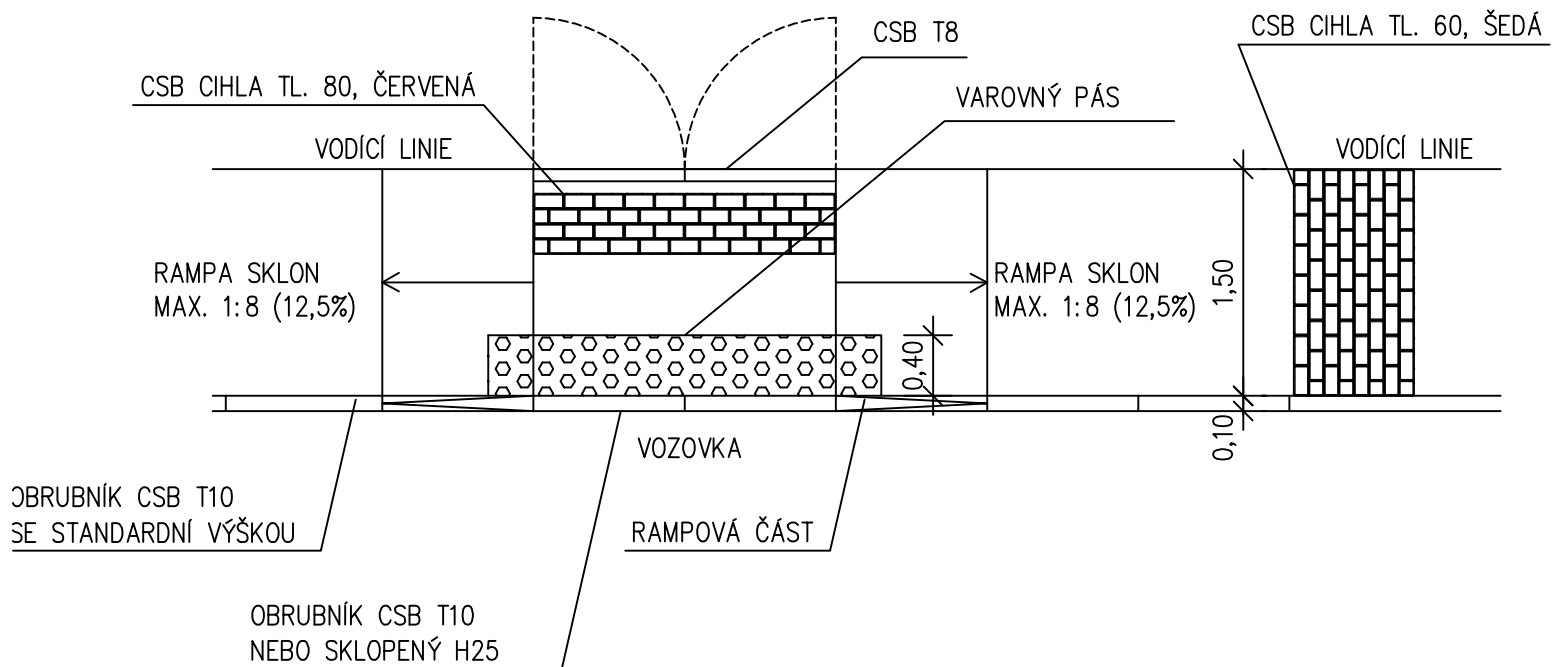


Pozn.:


– VE VJEZDU BUDE DLE POTŘEBY UMÍSTĚN OBRUBNÍK CSB T8

ZODPOVĚDNÝ PROJEKTANT	ING. JIŘÍ POSPÍŠIL	 Ekologické a inženýrské stavby spol. s r.o. Náchodská 2421, 193 00 Praha 9	
VYPRACOVAL	ING. JAN DYNȚAR		
INVESTOR	MČ PRAHA 20, JÍVANSKÁ 647, 193 00 PRAHA - HOPO		
MÍSTO STAVBY	K.Ú. HORNÍ POČERNICE, P.Č. 3770, UL. BŘEZOVICKÁ		
PROJEKT:	Stavební úprava chodníku ul. Březovická, Horní Počernice	FORMÁT	2xA4
		DATUM	2/2012
		STUPEŇ	DOS
		Č. ZAKÁZKY	12009020
ČÁST:	Detail vjezdu	MĚŘÍTKO:	ČÍSLO VÝKRESU:
		1:50	F.2.4


P1 0,017 91 km

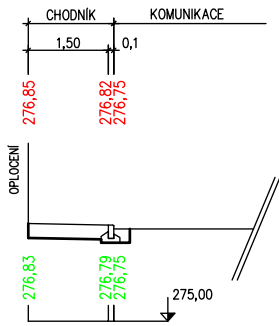


P4 0,081 20 km

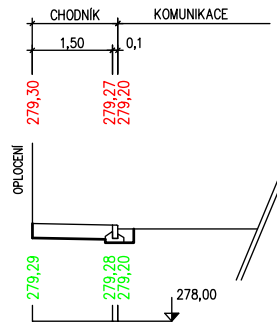

P7 0,153 26 km

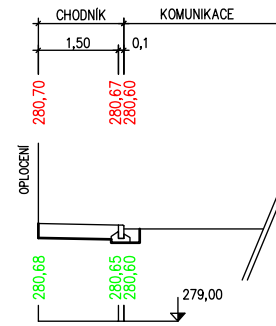

P9 0,187 40 km

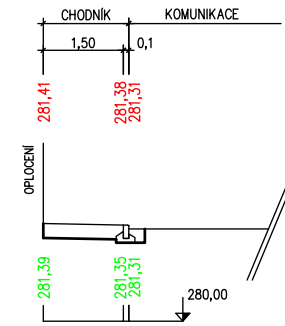


Pozn.:


281,39 PŮVODNÍ TERÉN

281,39 NAVRŽENÁ NIVELETA


P2 0,040 29 km

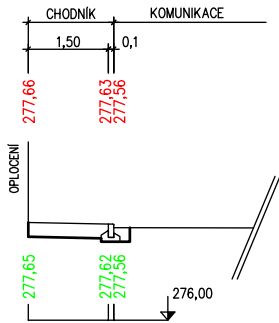


P5 0,105 98 km

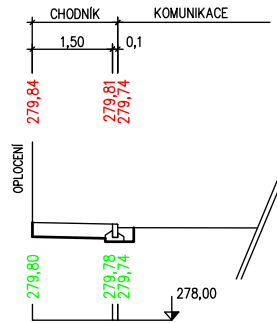


P8 0,173 44 km

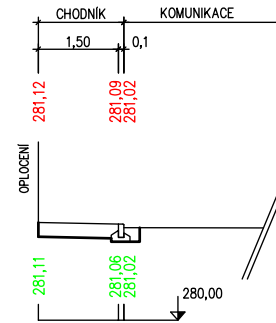


P3 0,057 05 km

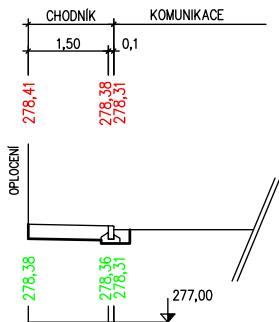

P6 0,123 26 km

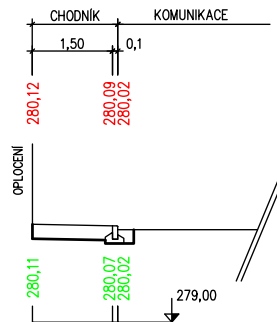

ZODPĚVNÝ PROJEKTANT	ING. JIŘÍ POSPÍŠIL	 Ekologické a inženýrské stavby spol. s r.o. Náchodská 2421, 193 00 Praha 9			
VYPRACOVAL	ING. JAN DYNŠTAR				
INVESTOR	MČ PRAHA 20, JÍVANSKÁ 647, 193 00 PRAHA - HOPO				
MÍSTO STAVBY	K.Ú. HORNÍ POČERNICE, P.Č. 3770, UL. BŘEZOVICKÁ	FORMÁT	2xA4		
PROJEKT:	Stavební úprava chodníku ul. Březovická, Horní Počernice	DATUM	2/2012		
ČÁST:		Příčné řezy	STUPEŇ	DOS	
			Č. ZAKÁZKY	12009020	
		MĚŘÍTKO:	1:100	ČÍSLO VÝKRESU:	F.2.5