








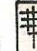









ARCHITEKTONICKÁ SITUACE

LEGENDA

-  stromy stávající
-  stromy navrhované
-  živé ploty, stěny
-  travnatá plocha
-  zpevněná plocha
-  altán
-  pítko
-  pískoviště
-  stávající herní prvky
-  terasa
-  kompost
-  bylinková spirála
-  vrbičkové bludiště
-  hmyzí domek
-  sportoviště
-  pěšební záhonky

Navrhované dřeviny	Ks	
Listnaté stromy	1	1
1. Acer campestre		
2. Catalpa bignonioides		
Jehličnaté stromy	2	
3. Picea omorika		
Listnaté keře	4	
4. Forsythia intermedia		
5. Salix viminalis	300	
6. Staphylea pinnata	1	

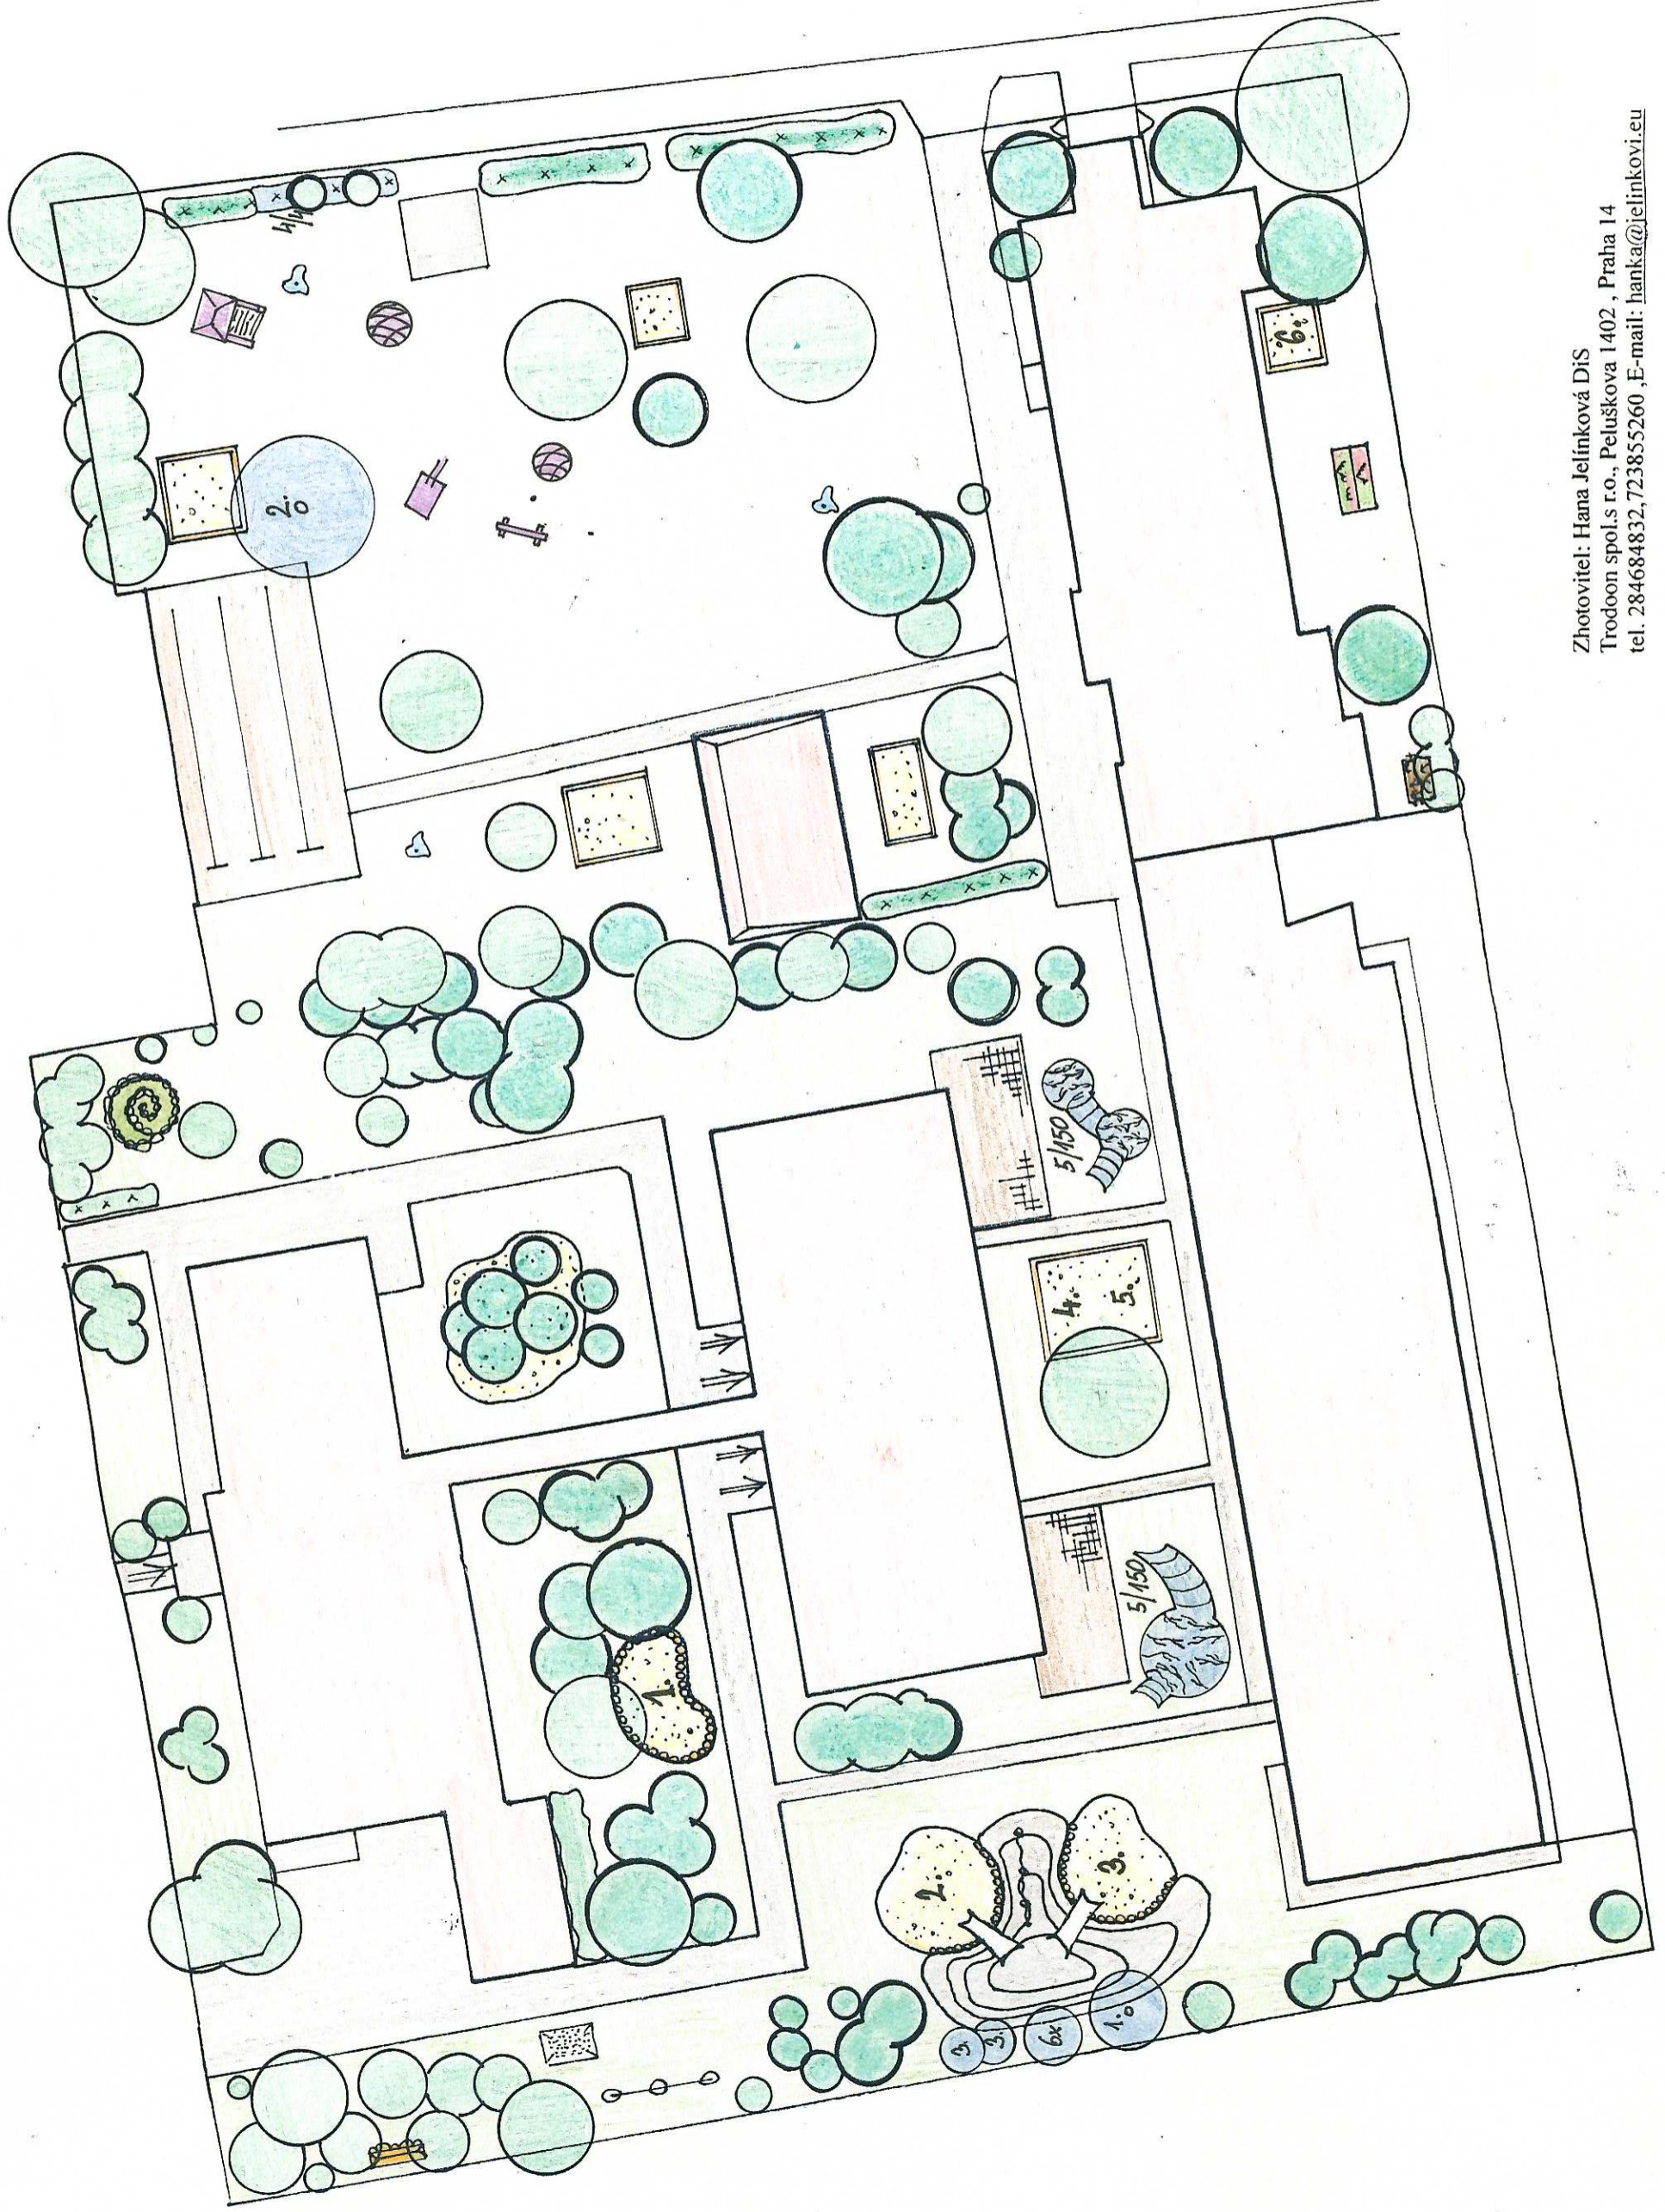

M 1:400

Zhotovitel: Hana Jelinková DiS
 Trodooon spol.s r.o., Pelušková 1402, Praha 14
 tel. 284684832, 723855260, E-mail: hanka@jelinkovi.eu