


NOVÝ STAV, M 1:150

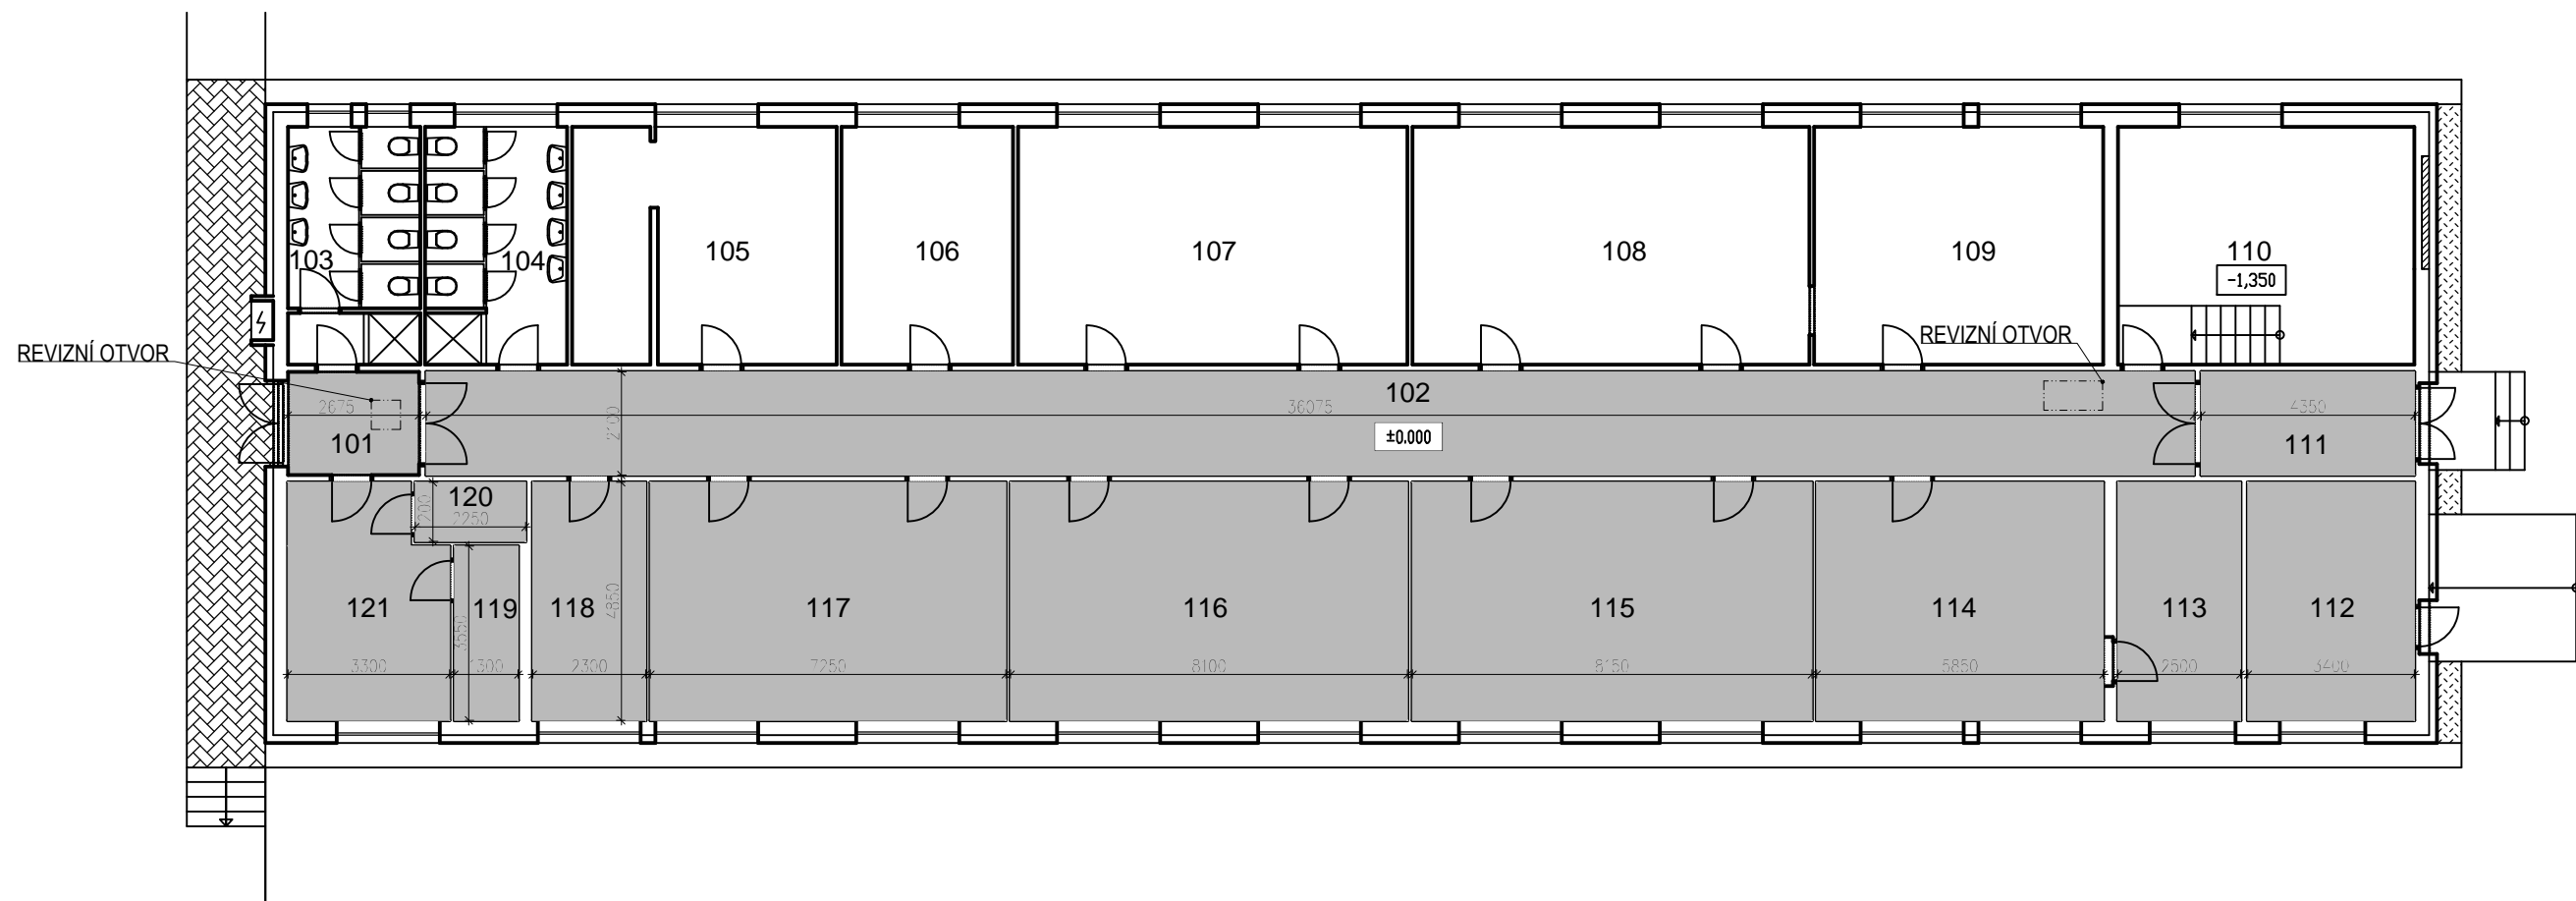

Číslo	Jméno	Plocha [m ²]
101	ZÁDVEŘÍ	5,79
102	CHODBA	75,76
103	WC - MUŽI	12,9
104	WC - ŽENY	13,94
105	ŘEDITELNA	25,68
106	KANCELÁŘ	16,98
107	UČEBNA	38,56
108	KERAMIKA	39,29
109	KERAMIKA	28,61
110	DÍLNA	29,34

111	ZÁDVEŘÍ	9,14
112	VÝMĚNÍK TEPLA	16,49
113	SKLAD	12,13
114	VÝTVARNÁ VÝCHOVA	28,57
115	VÝPOČETNÍ TECHNIKA	39,53
116	AUTODRÁHA	39,29
117	TANEČNÍ SÁL	35,16
118	KUCHYŇKA	11,16
119	SKLAD	4,61
120	ÚKLID	2,7
121	ŠATNA	14,96

LEGENDA MATERIÁLŮ

KOUŘEČNÍ PLOCHA