


MATEŘSKÁ ŠKOLA RATIBOŘICKÁ 2299 - BUDOVA UČEBEN

ŘEZY - KANALIZACE

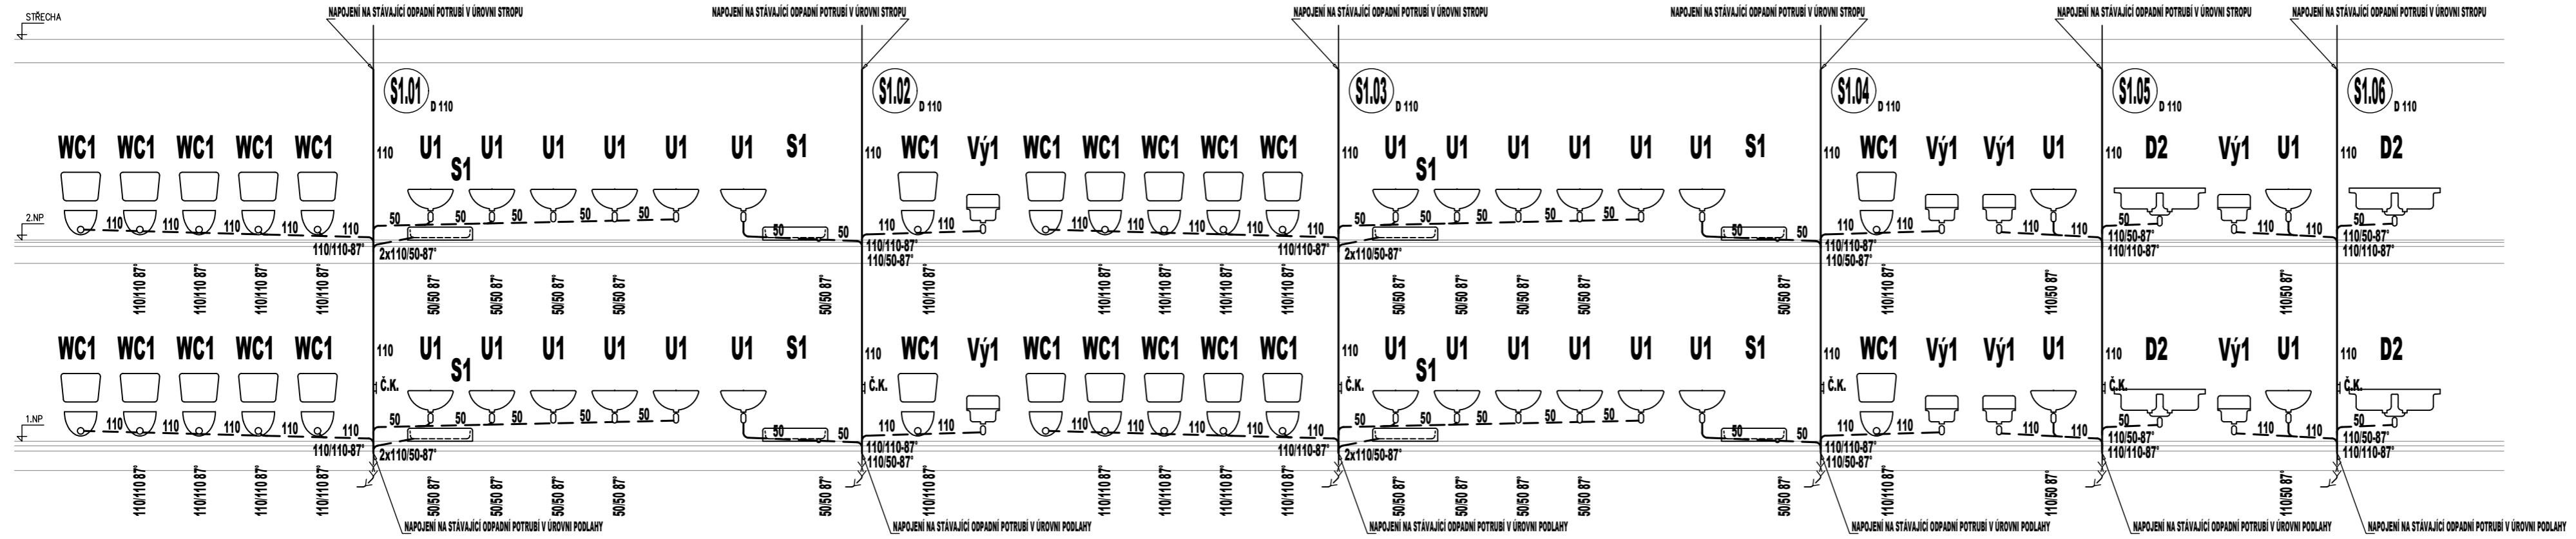

LEGENDA - KANALIZACE:

ZNAČKA	POPIS	TYP
-----	NAVŘZENÉ PŘIPOJOVACÍ POTRUBÍ VNITŘNÍ KANALIZACE	PP HT-SYSTÉM
-----	NAVŘZENÉ ODPADNÍ POTRUBÍ VEDENÉ POD STROPEM	PP HT-SYSTÉM
S01	NAVŘZENÉ ODPADNÍ POTRUBÍ SPLAŠKOVÉ KANALIZACE	PP HT-SYSTÉM

Legenda zařizovacích předmětů viz. technická zpráva

POZNÁMKA:

- PŘIPOJOVACÍ A ODPADNÍ POTRUBÍ VNITŘNÍ SPLAŠKOVÉ KANALIZACE BUDE PROVEDENO Z MATERIÁLU PP HT-SYSTÉM, SPOJOVANÉHO NA HRDLA.
- PŘIPOJOVACÍ A ODPADNÍ POTRUBÍ VNITŘNÍ KANALIZACE BUDE VEDENO V PŘEDSTĚNÁCH, VE STĚNÁCH, PŘIPEVNĚNÉ PŘIČHYTKAMI A ZAKRYTO.
- VÝBĚR TYPŮ ZAŘIZOVACÍCH PŘEDMĚTŮ A BATERIÍ DLE VÝBĚRU INVESTORA PŘI REALIZACI.
- MONTÁŽ POTRUBÍ BUDE PROVÁDĚNA DLE MONTÁŽNÍHO PŘEDPISU VÝROBCE.
- JELIKOŽ SE JEDNÁ O REKONSTRUKCI, MOHOU SE VYSKYTNOUT SKUTEČNOSTI ODLIŠNÉ OD PROJEKTOVÉ DOKUMENTACE, TYTO KONZULTOVAT S PROJEKTANTEM.

±0,000=283,55 BpV
D.1.4. ZDRAVOTNĚ TECHNICKÉ INSTALACE

AUTORIZACE	Ing. Karel Dovrtěl		. PROJEKT Ing. Karel Dovrtěl projekty TZB T. 731 111 627, E. kd.projekt@email.cz
PROJEKTANT	Ing. Karel Dovrtěl		
VYPRACOVAL	Ing. Karel Dovrtěl		
KOORDINACE	Ing. Kamil Kubánek		
MÍSTO STAVBY	Mš Ratibořická č.p. 2299, č.parc. 786/112; k.ú Horní Počernice, Praha	FORMÁT	3x A4
INVESTOR	Městská část Praha 20 Jivanská 647/10, 19321 Praha Horní Počernice	MĚŘÍTKO	1:75
		DATUM	04/2016
AKCE:	MŠ RATIBOŘICKÁ 2299 REKONSTRUKCE HYGIENICKÝCH ZAŘÍZENÍ	STUPEŇ PD	DVZ
OBSAH:	BU - ŘEZY - kanalizace	Č. ZAKÁZKY	01-2016/ JB
		MĚŘÍTKO	č. VÝKRESU
		1:75	D.1.4.12