PŮDORYS 3.NP - NOVÝ STAV

Tabulka místností			
Číslo	Jméno	Plocha [m²]	Osvětlení
301	CHODBA	27,24	100 lx
302	SCHODIŠTĚ	7,94	100 lx
303	ZÁDVEŘÍ KNIHOVNY	6,62	100 lx
304	KANCELÁŘ	11,59	500 lx
305	PŘEDSÍŇ WC	2,14	200 lx
306	WC	1,77	200 lx
307	SKLAD	3,13	100 lx
308	KNIHOVNA	56,84	200 lx
309	VÝTAH	3,59	
310	PŘEDSÍŇ WC	1,97	200 lx
311	WC	1,77	200 lx
312	KNIHOVNA MÉNĚ FREK. TITULŮ	16,97	200 lx
313	KANCELÁŘ	10,26	500 lx
314	KANCELÁŘ	9,08	500 lx
315	KANCELÁŘ	9,06	500 lx
316	VÝTAH		

Celková plocha [m²]: 170,44

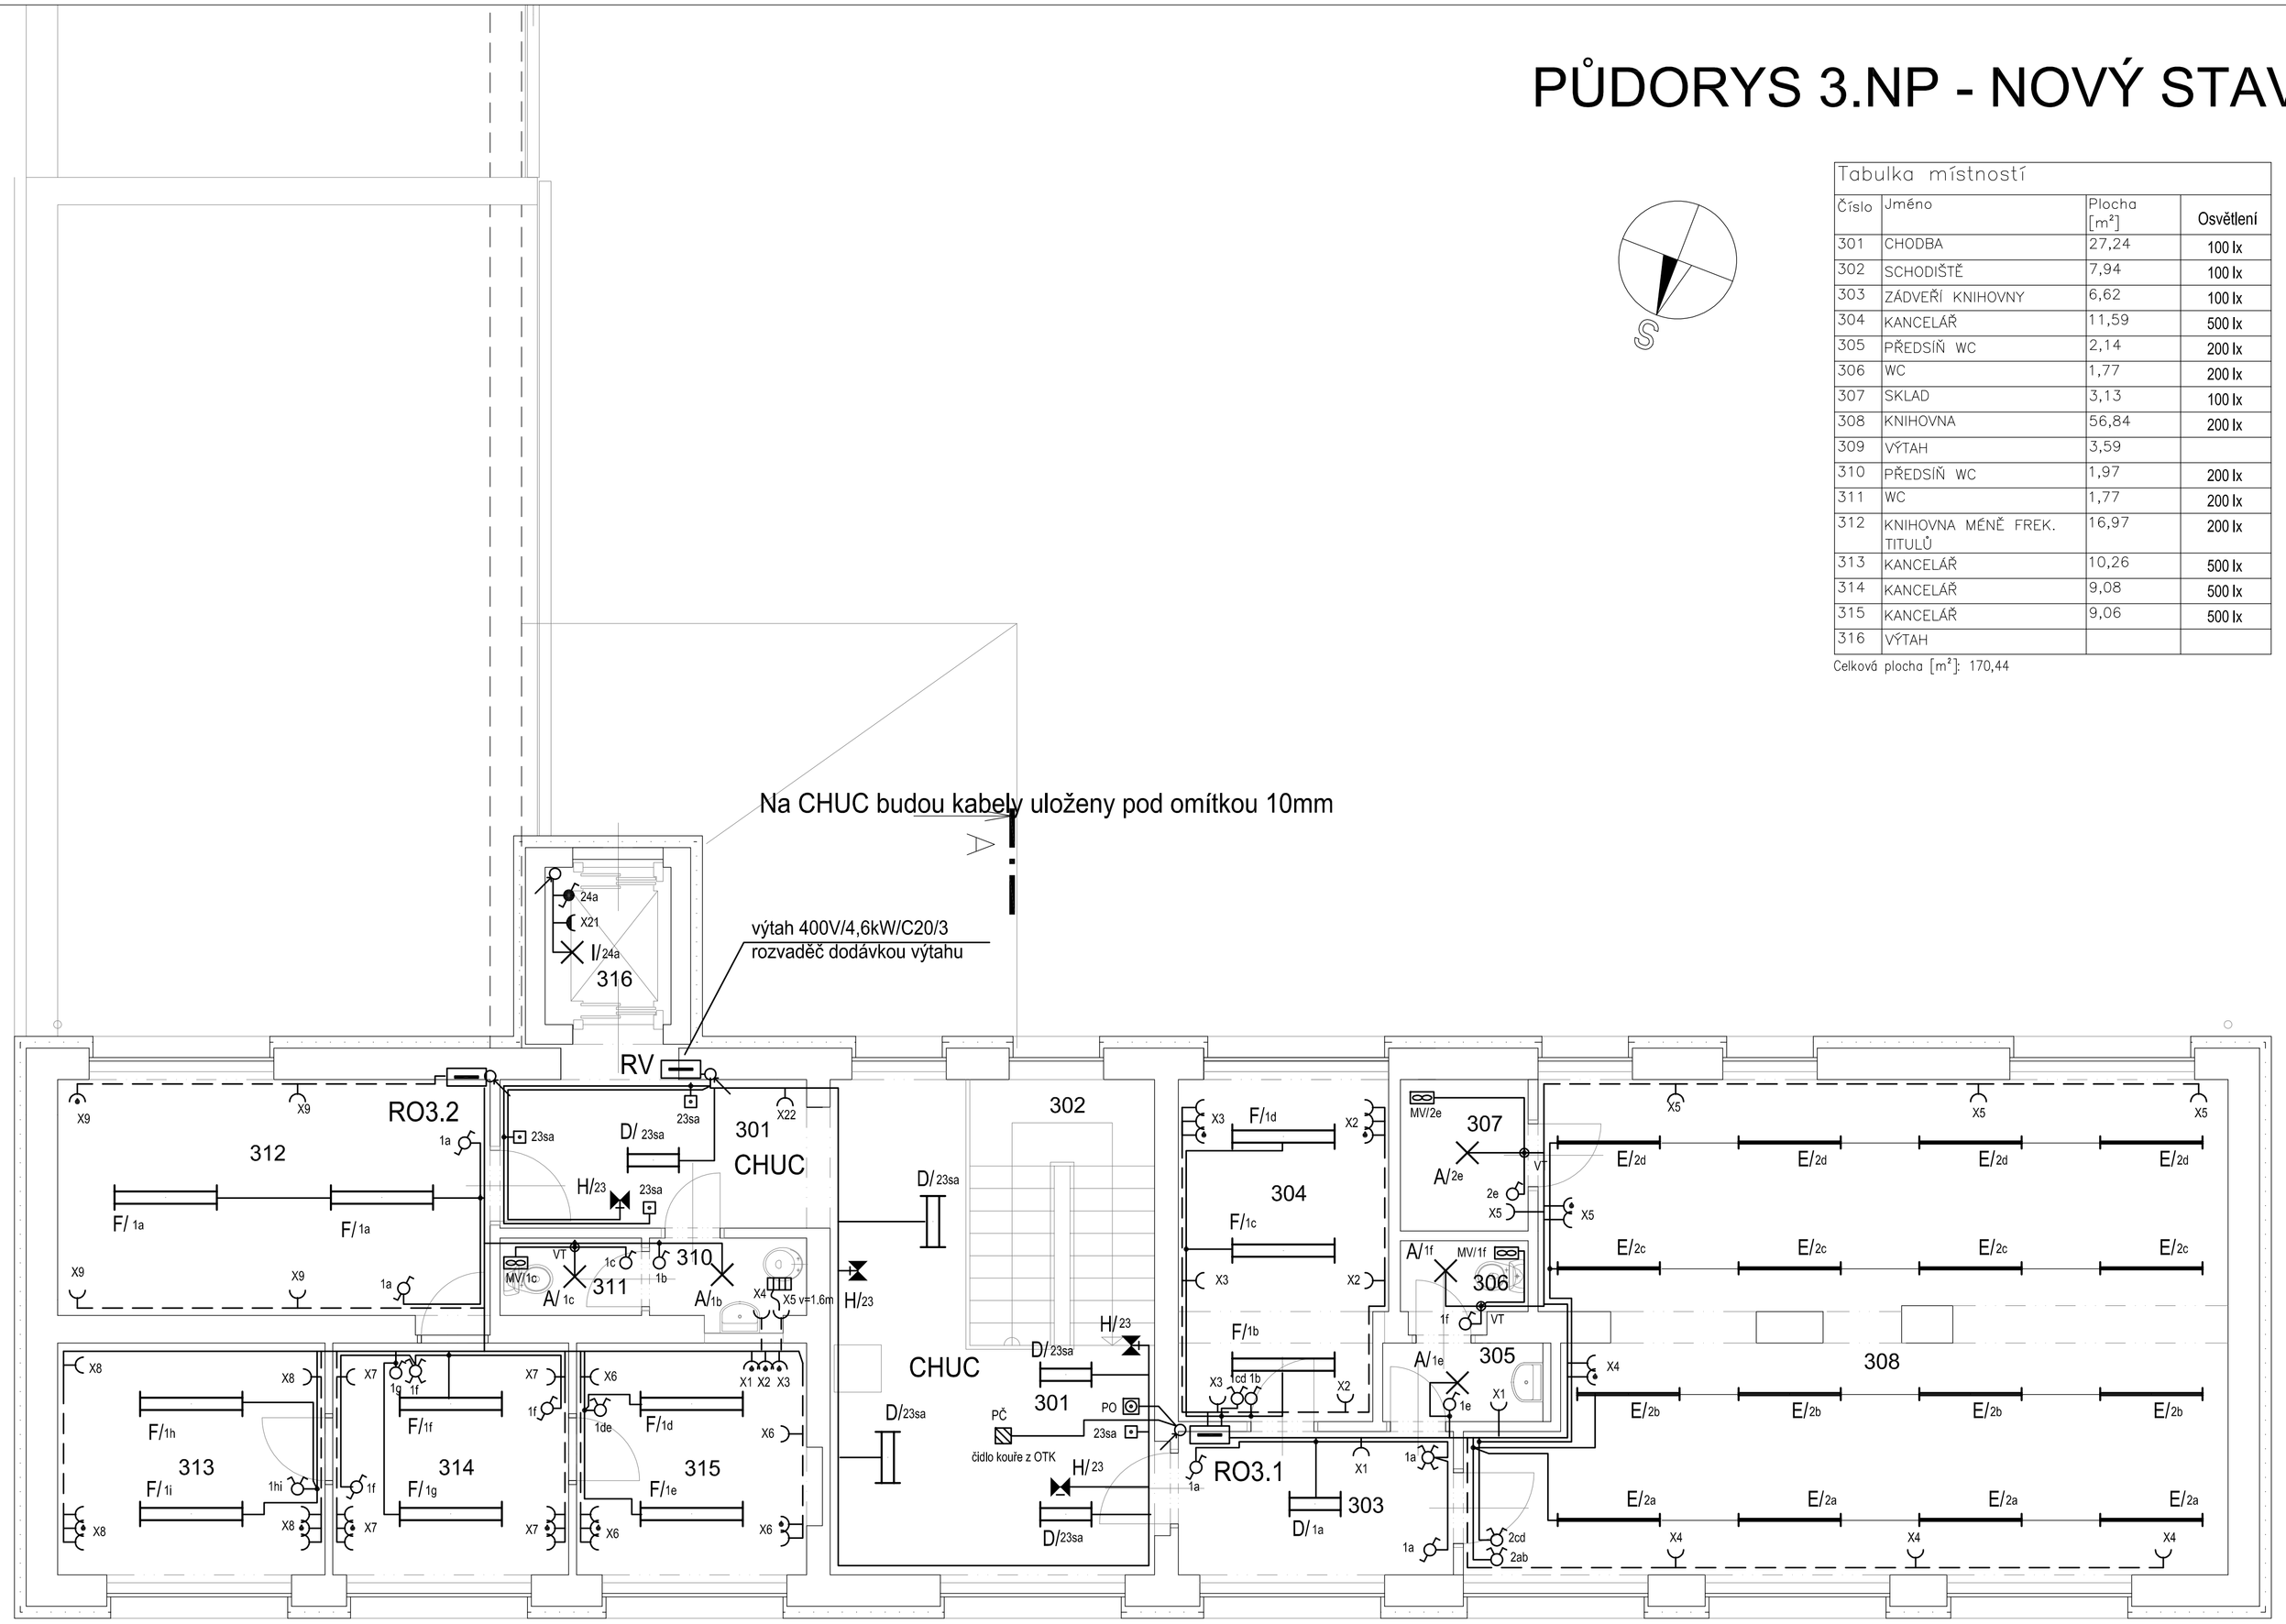

LEGENDA VIZ VÝKRES - PŮDORYS 1.NP - EL.ROZVODY

Vypracoval :	Zodp.projektant :	Hlavní projektant :
FARNÍK	ING.ŠAFÁŘ	ING.TEPLÝ
Země: ČR	Obec : HORNÍ POČERNICE	
Investor: MĚSTSKÁ ČÁST PRAHA 20, JÍVANSKÁ 547/10		

Akce : **REKONSTRUKCE OBJEKTU NÁCHODSKÁ 754 V HORNÍCH POČERNICÍCH**

Objekt : SO 01 REKONSTRUKCE OBEJTKU ČP.754

Obsah : Silnoproudá elektrotechnika a bleskosvod

PŮDORYS 3.NP - EL.ROZVODY

BKN spol. s r.o.
Vladislavova 29/I
566 01 Vysoké Mýto
Tel: 465424472, 465424170
Fax: 465424171
bkn@bkn.cz www.bkn.cz

Stupeň :	DPS
Datum :	06/2014
Zak.číslo :	4707/14
Měřítko : 1:50	Příloha : **D114.3.7.**