


LEGENDA MÍSTNOSTÍ 1.NP

č.m.	NÁZEV MÍSTNOSTI	PLOCHA (m ²)
1.01	Kuchyňka	7,37
1.02	Předsíň WC	12,09
1.03	WC	7,86
1.04	Šatna	18,05
1.05	Předsíň WC	4,45
1.06	Sprcha	1,59
1.07	WC	1,72
1.08	Úklid	1,57
1.09	Zádveř	4,61
1.10	Kuchyňka	7,37
1.11	Předsíň WC	12,06
1.12	Předsíň WC	6,34
1.13	Šatna	18,05
1.14	Předsíň wc	4,45
1.15	Sprcha	1,59
1.16	WC	1,72
1.17	Úklid	1,57
1.18	Zádveř	4,61
1.19	WC	1,62

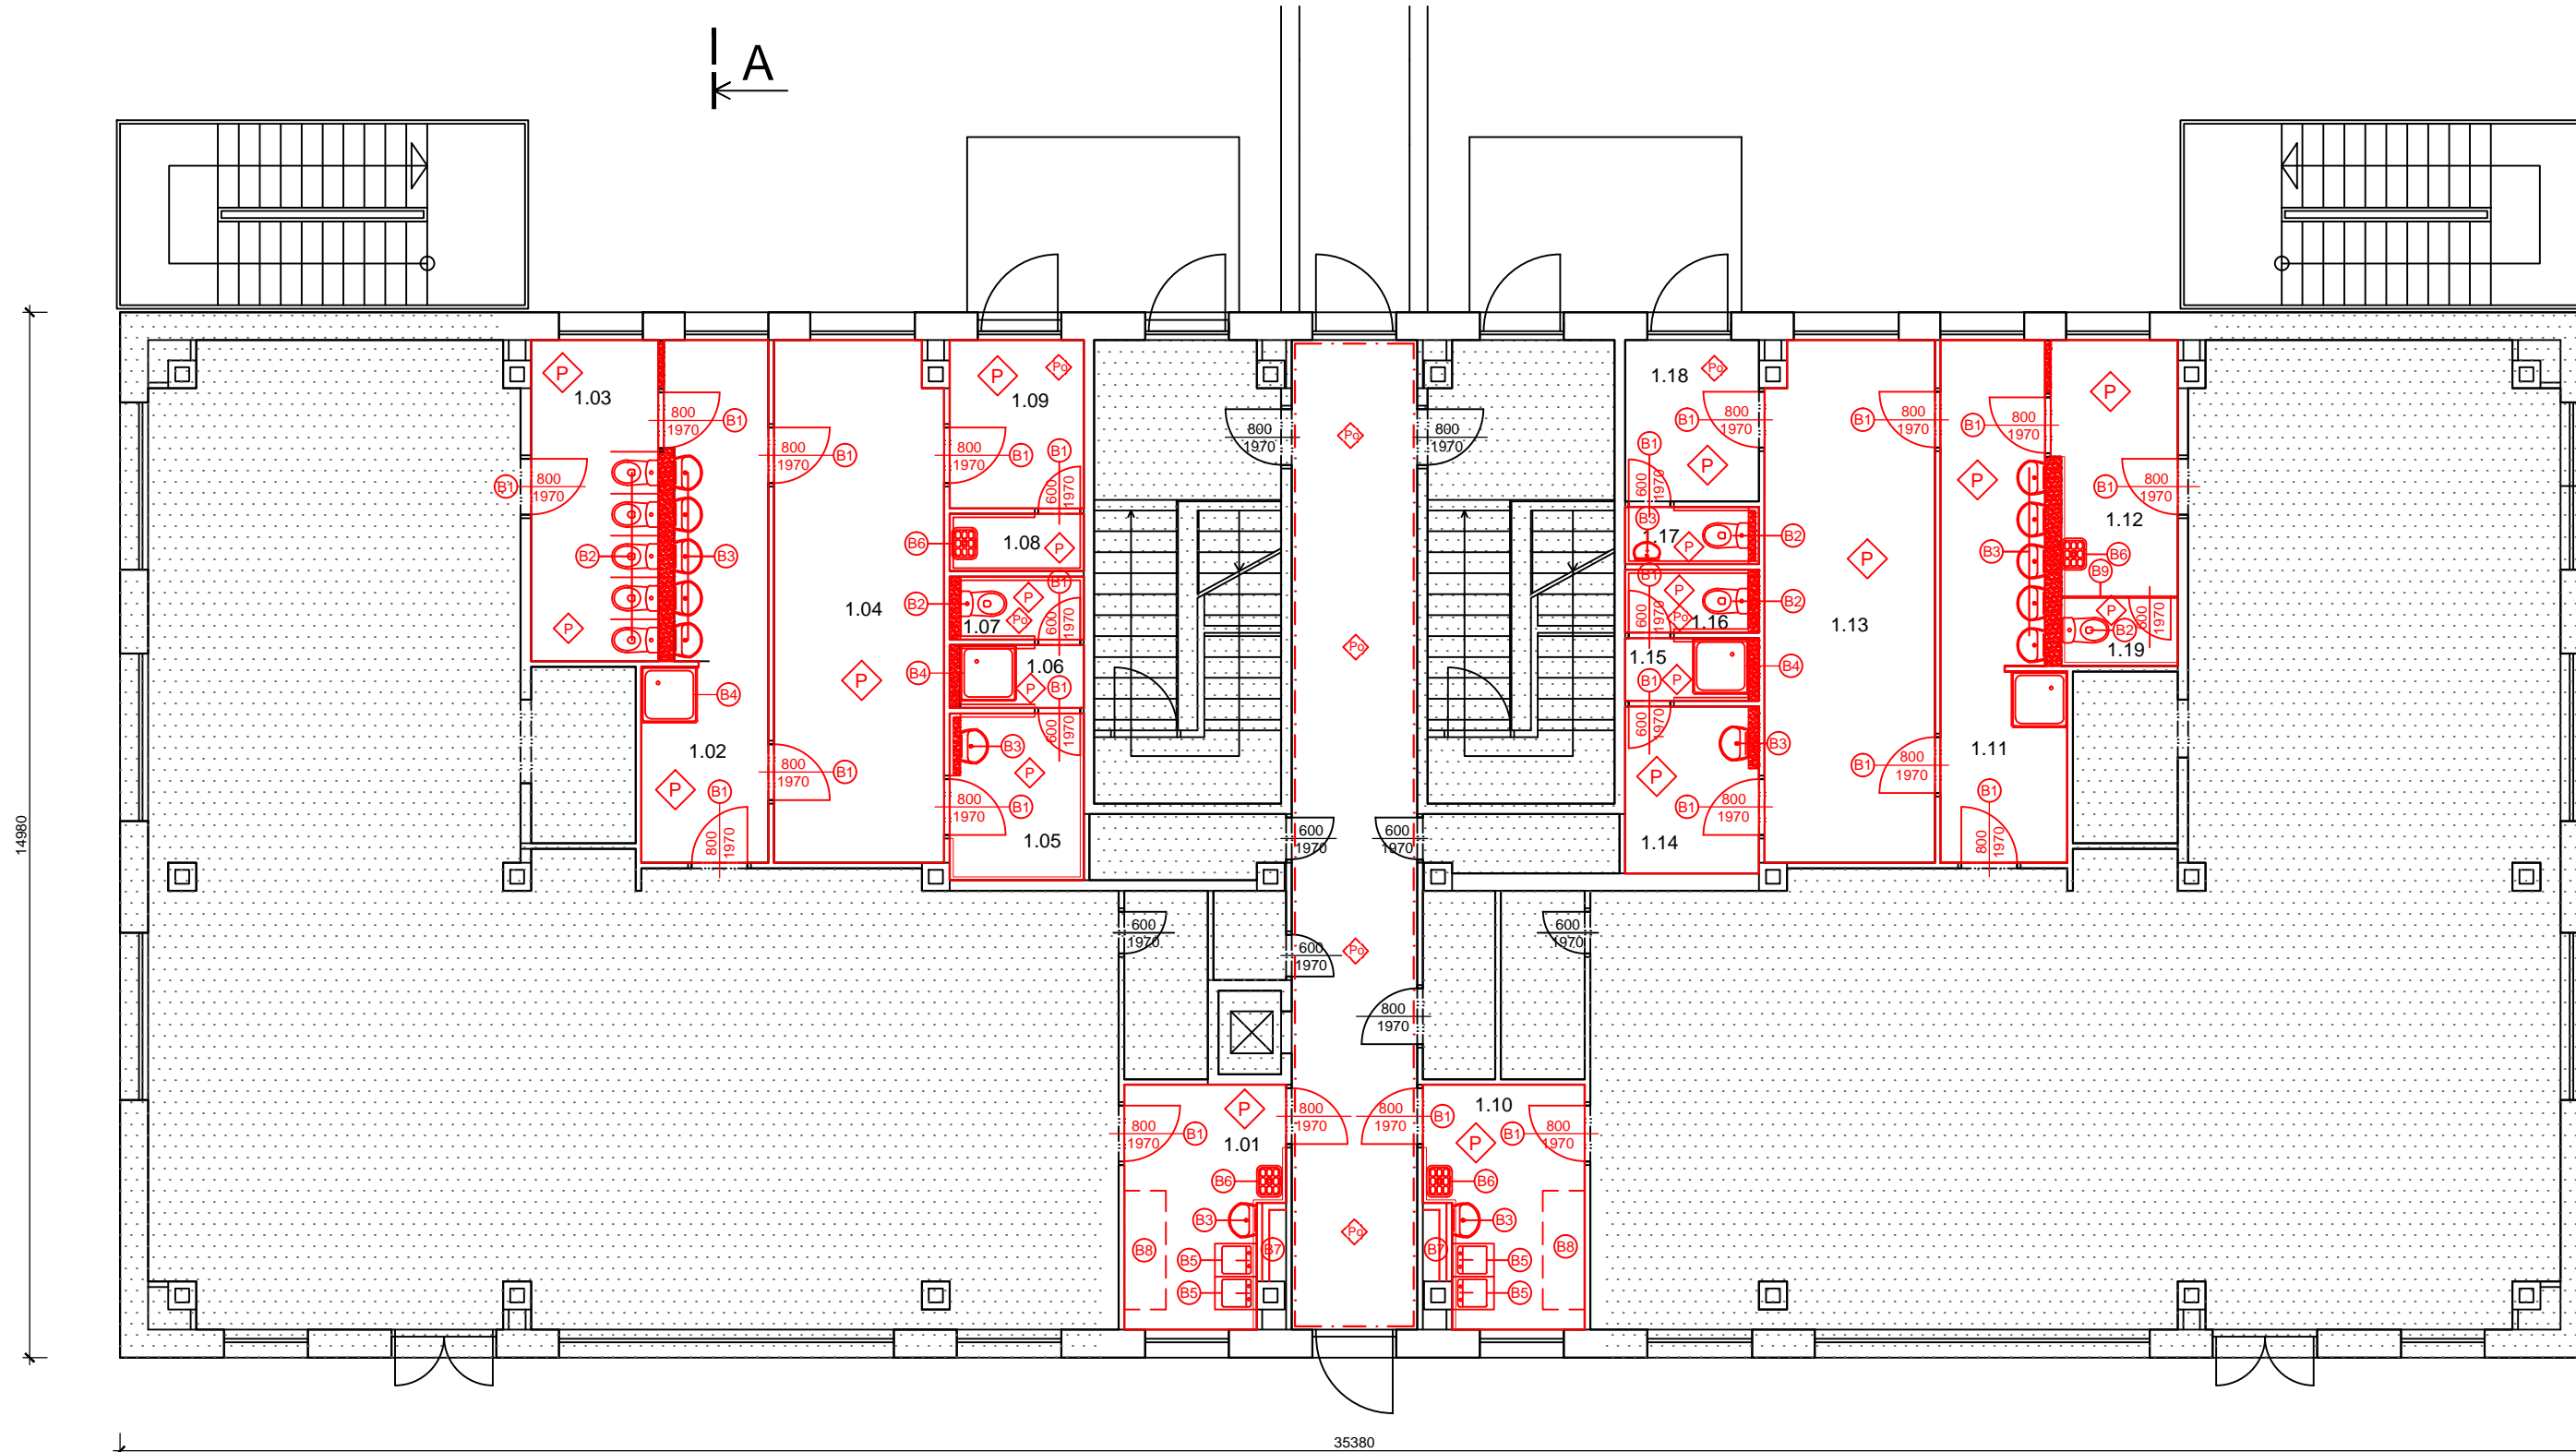

B2 9x Demontáž klozetu

B1 27x Demontáž stávajících dveří včetně zárubní, rozměry dveří 600-900x1970mm

B3 15x Demontáž umyvadla

B4 4x Demontáž sprchového koutu

B5 4x Demontáž dřezu

B6 4x Demontáž výlevky

B7 2x Rozebrání instalačního jádra


B8 2x Dočasná demontáž kuchyňky

B9 Dočasná demontáž předstěny WC


P0 Demontáž podhledu

P Rozebrání podlah

Poznámka :
Ve veškerých dotčených prostorech rekonstrukcí bude provedeno otlučení stávajících obkladů a stávajících omítek. Instalační jádra budou rozebrána, a proběhne kontrola vnitřních instalací.

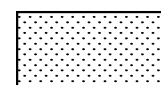

Neřešená část objektu

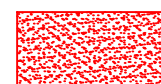

Bourání nenosných konstrukcí



Řešené části rekonstrukce

±0,000=283,55 Bpv

D.1.1. ARCHITEKTONICKO STAVEBNÍ ČÁST

AUTORIZACE	Ing. Kamil Kubánek		RIPS projekt s.r.o. projekční kancelář Náchodská 2548 193 00 Praha-H. Počernice TEL.:608272962	
PROJEKTANT	Jan Bajer			
VYPRACOVAL	Jan Bajer			
KOORDINACE	Ing. Kamil Kubánek		FORMÁT	2x A4
MÍSTO STAVBY	MŠ Ratibořická č.p. 2299, č.parc. 786/112; k.ú Horní Počernice, Praha		MĚŘÍTKO	1:100
INVESTOR	Městská část Praha 20 Jívanská 647/10, 19321 Praha Horní Počernice		DATUM	04/2016
AKCE:	MŠ RATIBOŘICKÁ 2299		STUPEŇ PD	DVZ
	REKONSTRUKCE HYGIENICKÝCH ZAŘÍZENÍ		Č. ZAKÁZKY	01-2016/ JB
OBSAH:	BU - PŮDORYS BOURACÍHO STAVU 1 NP		MĚŘÍTKO	č. VÝKRESU
			1:100	D.1.1.2