


Nové podlahy v max. tl. 120 mm (podle tl. vybourané podlahy).

- Oprava izolace proti zemní vlhkosti
- EPS 100 S, podlahový, tl. 60 mm
- PE folie
- Anhydrit, tl. 40 mm
- Povrchová úprava v mokřích provozech keramická dlažba, matná, protiskluzná, lepená lepidlem.
- Povrchová úprava v chodbách a kancelářích marmoleum

LEGENDA DVEŘÍ

- Dveře jednokřídlé
Rozměr: 800x1970mm
Křídlo: plně-bílé
Zarubně: ocelové RAL7011
Otevírání: pravé
Počet: 7ks
- Dveře jednokřídlé
Rozměr: 800x1970mm
Křídlo: plně-bílé
Zarubně: ocelové RAL7011
Otevírání: levé
Počet: 7ks
- Dveře jednokřídlé s větrací mřížkou
Rozměr: 600x1970mm
Křídlo: plně-bílé
Zarubně: ocelové RAL7011
Otevírání: pravé
Počet: 3ks
- Dveře jednokřídlé s větrací mřížkou
Rozměr: 600x1970mm
Křídlo: plně-bílé
Zarubně: ocelové RAL7011
Otevírání: levé
Počet: 3ks

č.m.	NÁZEV MÍSTNOSTI	PLOCHA (m ²)
1.01	Kuchyňka	7,37
1.02	Předsíň WC	12,09
1.03	WC	7,86
1.04	Šatna	18,05
1.05	Předsíň WC	4,45
1.06	Sprcha	1,59
1.07	WC	1,72
1.08	Úklid	1,57
1.09	Zároveň	4,61
1.10	Kuchyňka	7,37
1.11	Předsíň WC	12,06
1.12	Předsíň WC	6,34
1.13	Šatna	18,05
1.14	Předsíň wc	4,45
1.15	Sprcha	1,59
1.16	WC	1,72
1.17	Úklid	1,57
1.18	Zároveň	4,61
1.19	WC	1,62

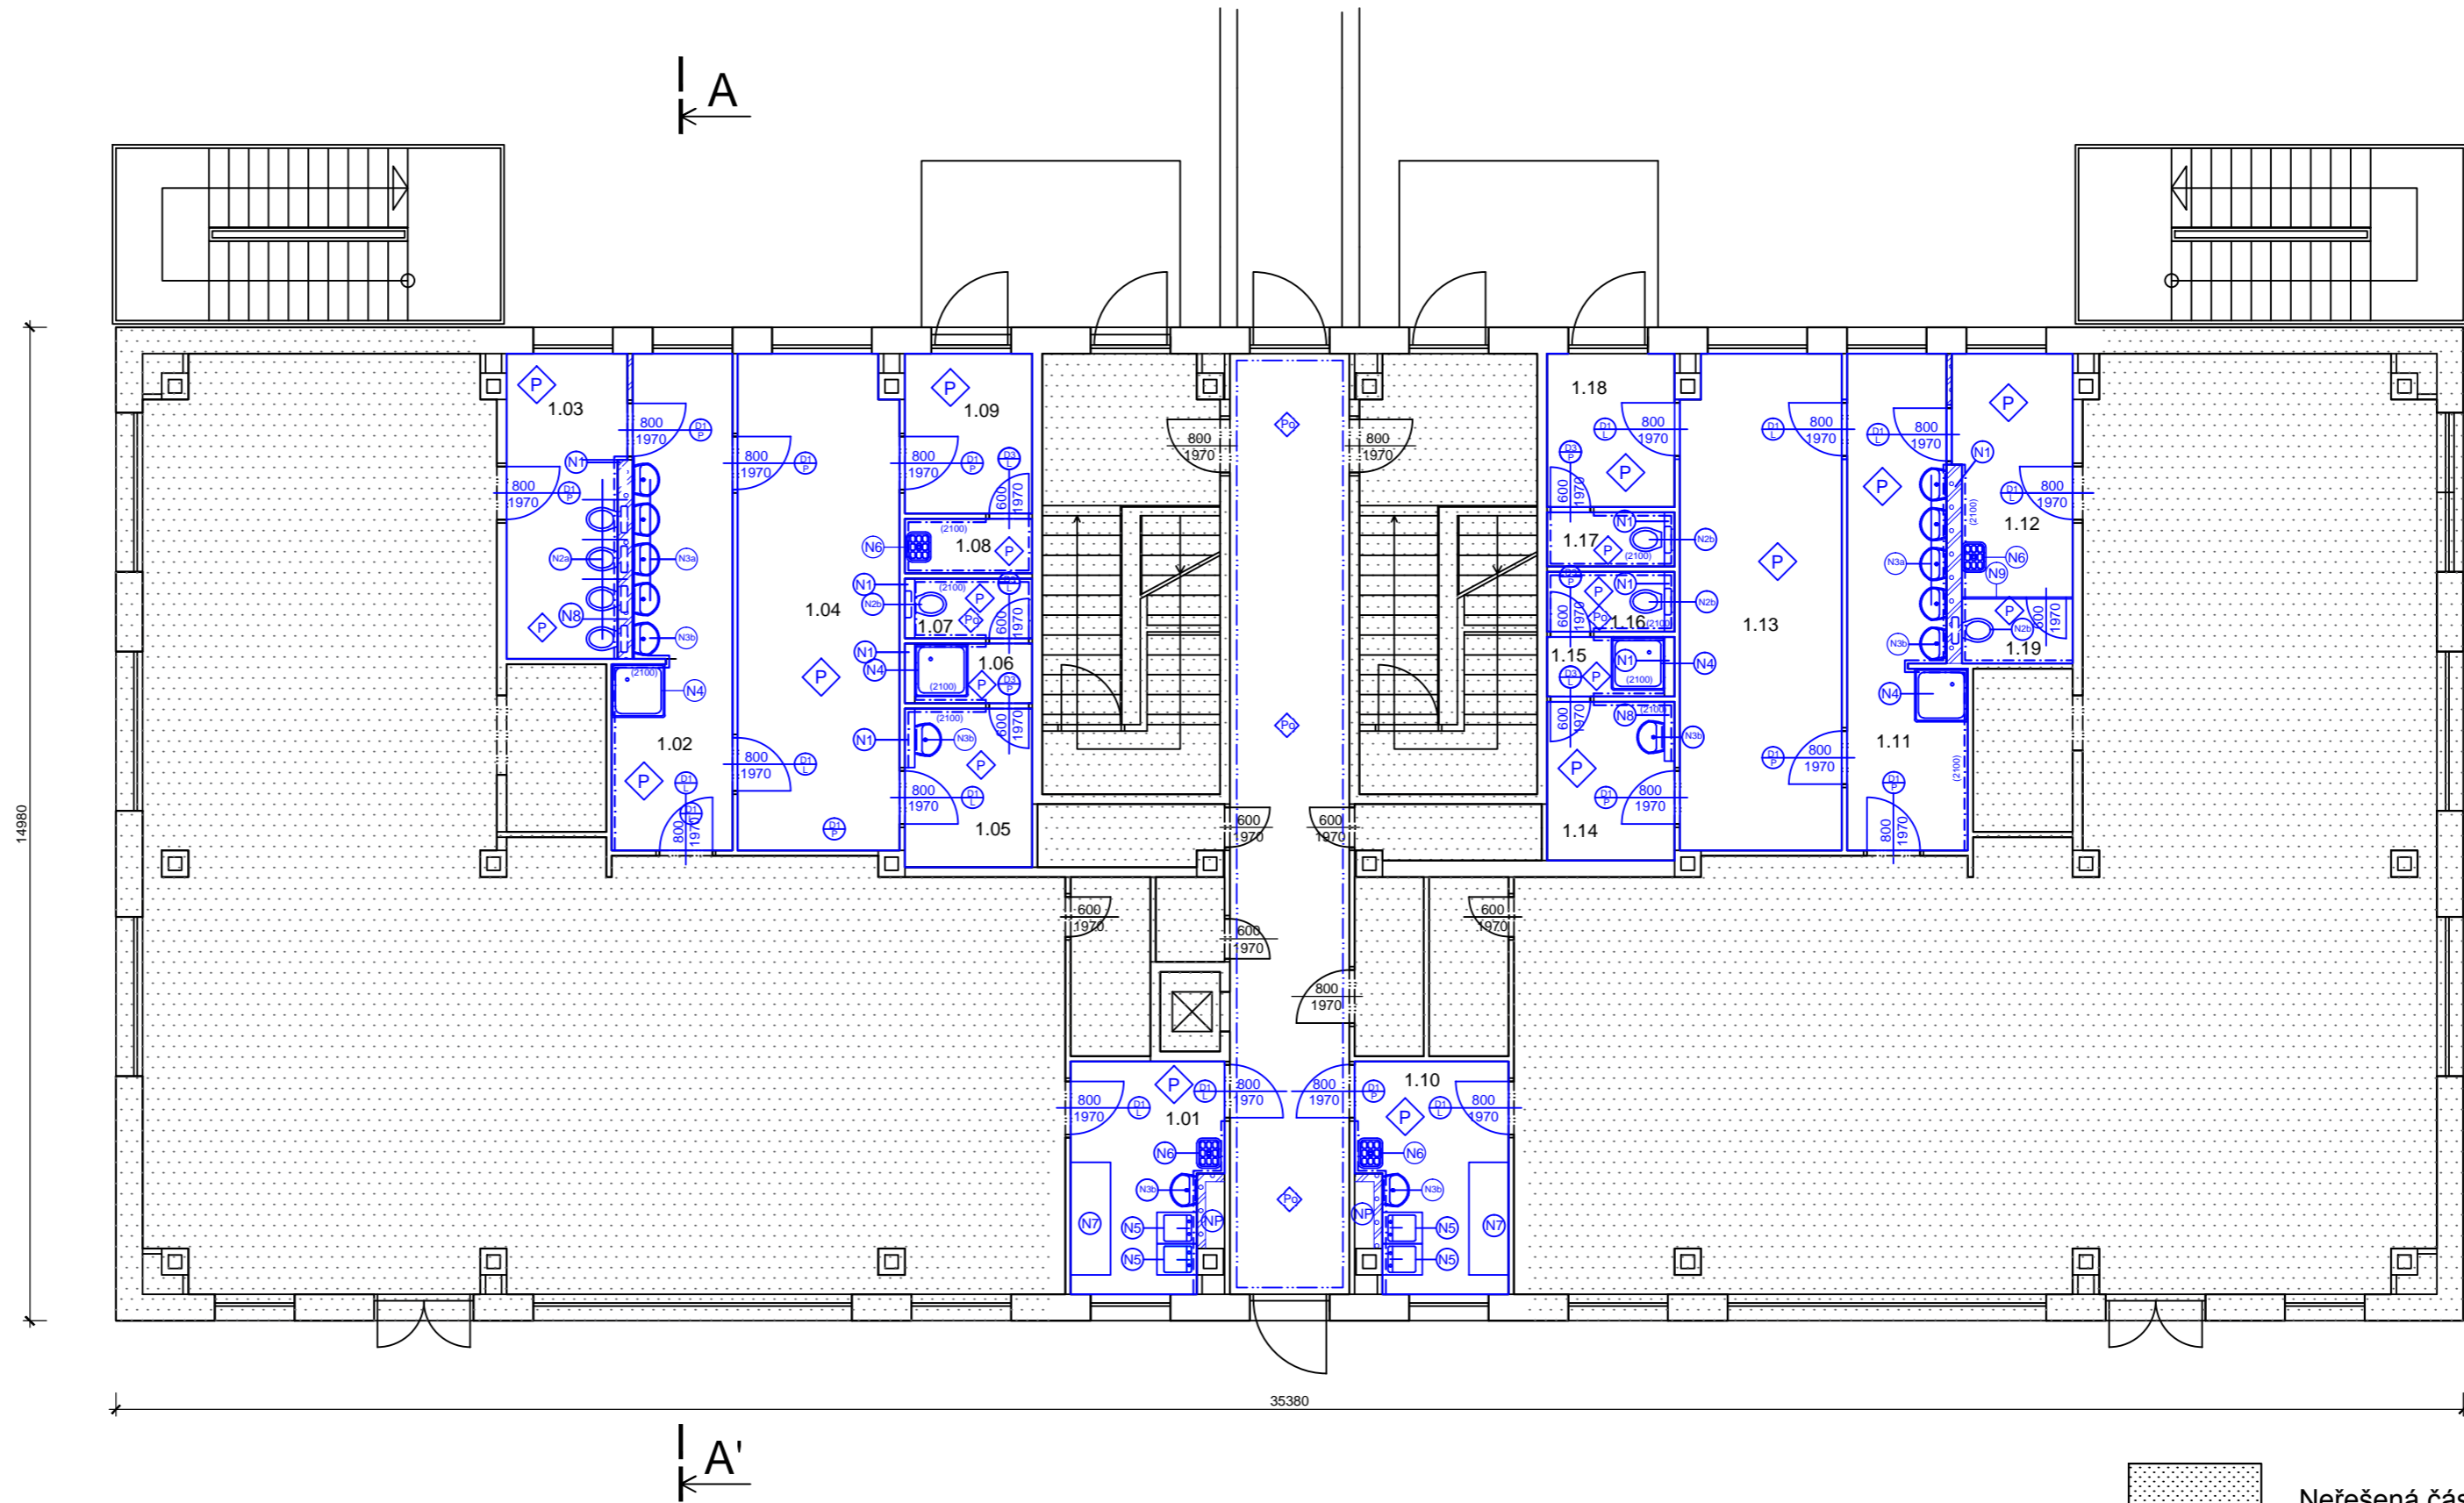

- Nefišená část objektu
- Přizdívky z porobetonových tvárníc / SDK
- Řešené části rekonstrukce

- Nová přizdívka pro závěsné WC a jiné předměty v= 1250mm
- 5x Nové závěsné WC, výška hh = 350mm
- 4x Nové závěsné WC, výška hh = 450mm
- 8x Nové umyvadlo, výška hh = 500mm
- 6x Nové umyvadlo, výška hh = 810mm
- Nové přizdění/zaplentování instalačních jader
- 4x Nový sprchový kout
- 4x Nový nerezový dřez
- 4x Nová výlevka, dle typu provozu
- 2x Zpětná montáž kuchyňky
- 5x Nové zástěny mezi WC
- 1x Montáž původní zástěny
- Montáž podhledu do výšky určené na stavbě

Poznámka :

Ve veškerých dotčených prostorech rekonstrukcí budou provedeny nové obklady a omítky dle dokumentace, případně po dohodě na stavbě. Výšky osazení zařizovacích předmětů jsou orientační, budou upřesněny na stavbě. Barevné provedení je pouze doporučeno projektantem a bude upřesněno na stavbě. Obklady budou provedeny z keramických obkladaček do výšky cca. 2100mm. Barevné provedení obkladů bude určeno investorem.

±0,000=283,55 Bpv
D.1.1. ARCHITEKTONICKO STAVEBNÍ ČÁST

AUTORIZACE	Ing. Kamil Kubánek	RIPS projekt s.r.o.	
PROJEKTANT	Jan Bajer	projekční kancelář	
VYPRACOVAL	Jan Bajer	Náchodská 2548	
KOORDINACE	Ing. Kamil Kubánek	193 00 Praha-H. Počernice	
MÍSTO STAVBY	MŠ Ratibořická č.p. 2299, č.parc. 786/112; k.ú Horní Počernice, Praha	FORMÁT	2x A4
INVESTOR	Městská část Praha 20 Jivanská 647/10, 19321 Praha Horní Počernice	MĚŘÍTKO	1:100
AKCE:	MŠ RATIBOŘICKÁ 2299	DATUM	04/2016
	REKONSTRUKCE HYGIENICKÝCH ZAŘÍZENÍ	STUPEŇ PD	DVZ
OBSAH:	BU - NAVRHOVANÉHO STAVU 1 NP	Č. ZAKÁZKY	01-2016/ JB
		MĚŘÍTKO	č. VÝKRESU
		1:100	D.1.1.3