


MATEŘSKÁ ŠKOLA RATIBOŘICKÁ 2299 - BUDOVA UČEBEN

PŮDORYS STÁVAJÍCÍHO STAVU 1NP

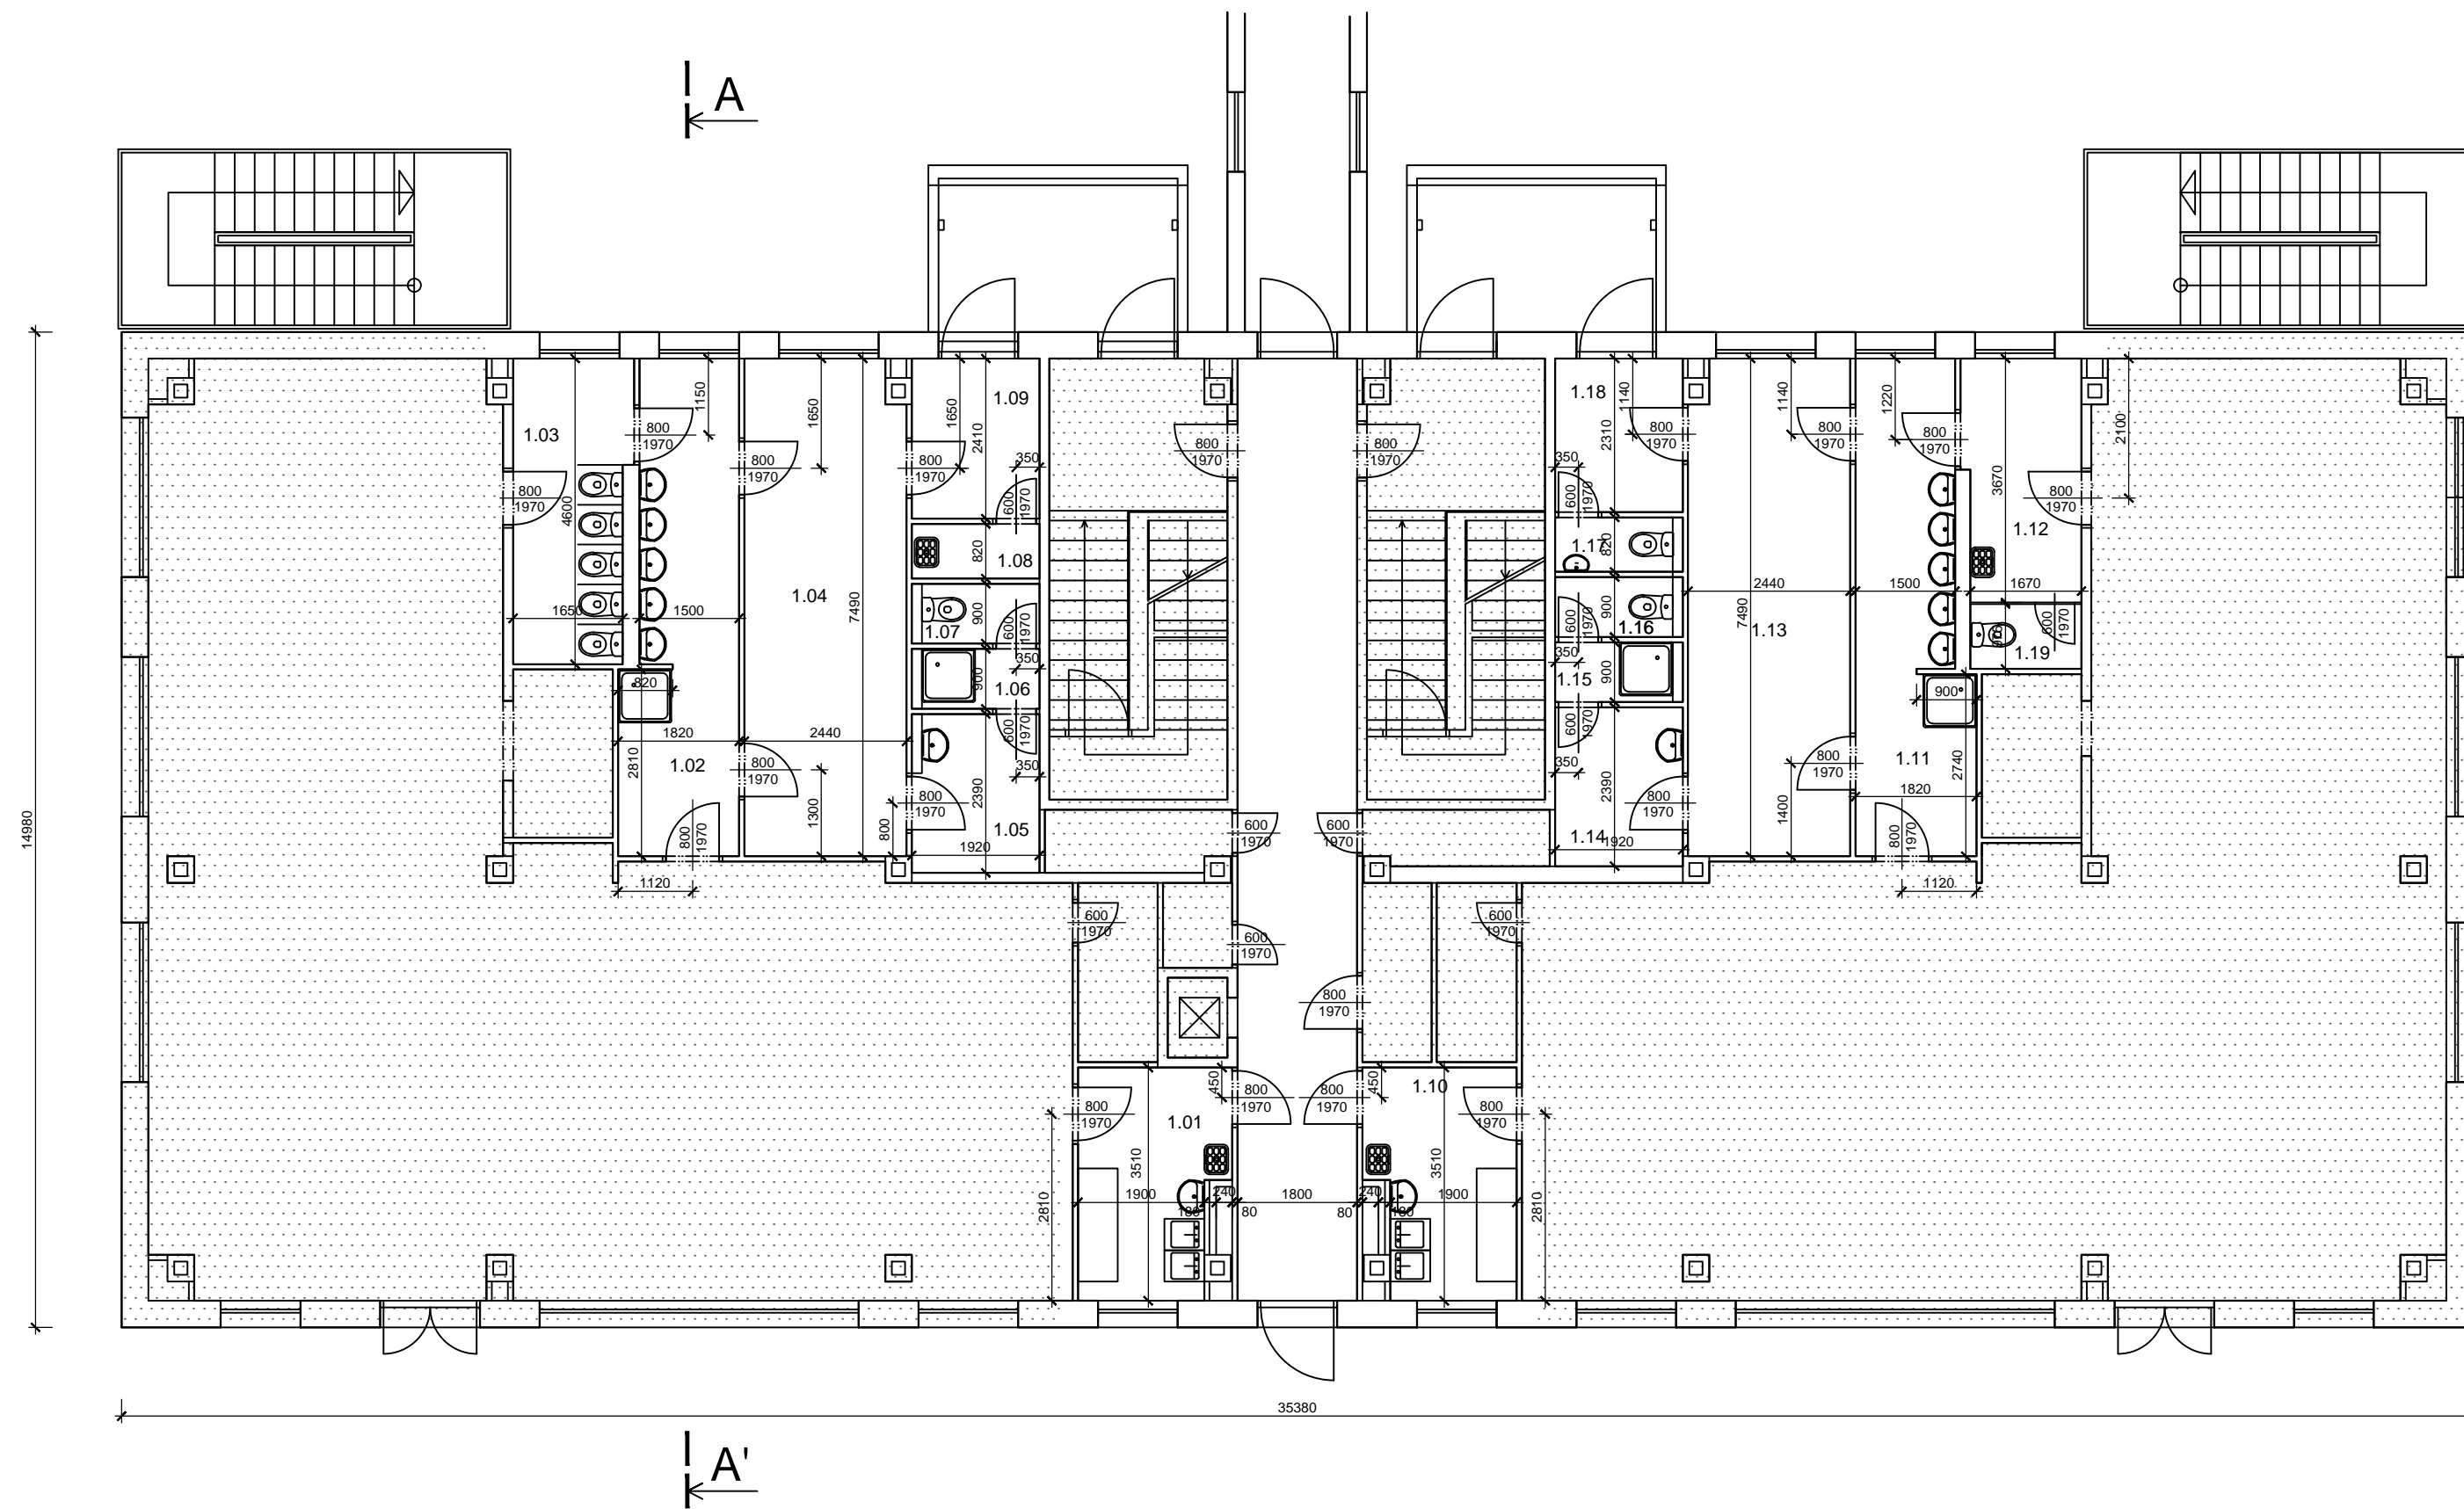

LEGENDA MÍSTNOSTÍ 1.NP		
č.m.	NÁZEV MÍSTNOSTI	PLOCHA (m²)
1.01	Kuchyňka	7,37
1.02	Předsíň WC	12,09
1.03	WC	7,86
1.04	Šatna	18,05
1.05	Předsíň WC	4,45
1.06	Sprcha	1,59
1.07	WC	1,72
1.08	Úklid	1,57
1.09	Zádveří	4,61
1.10	Kuchyňka	7,37
1.11	Předsíň WC	12,06
1.12	Předsíň WC	6,34
1.13	Šatna	18,05
1.14	Předsíň wc	4,45
1.15	Sprcha	1,59
1.16	WC	1,72
1.17	Úklid	1,57
1.18	Zádveří	4,61
1.19	WC	1,62

 Neřešená část objektu

±0,000=283,55 Bpv

D.1.1. ARCHITEKTONICKO STAVEBNÍ ČÁST

AUTORIZACE	Ing. Kamil Kubánek	 RIPS projekt s.r.o. projekční kancelář Náchodská 2548 193 00 Praha-H. Počernice	FORMÁT	2x A4
PROJEKTANT	Jan Bajer		MĚŘÍTKO	1:100
VYPRACOVAL	Jan Bajer	MÍSTO STAVBY MŠ Ratibořická č.p. 2299, č.parc. 786/112; k.ú Horní Počernice, Praha	DATUM	04/2016
KOORDINACE	Ing. Kamil Kubánek		STUPEŇ PD	DVZ
INVESTOR	Městská část Praha 20 Jivanská 647/10, 19321 Praha Horní Počernice	AKCE: MŠ RATIBOŘICKÁ 2299 REKONSTRUKCE HYGIENICKÝCH ZAŘÍZENÍ	Č. ZAKÁZKY	01-2016/ JB
OBSAH: BU - PŮDORYS STÁVAJÍCÍHO STAVU 1NP			MĚŘÍTKO	č. VÝKRESU D.1.1.1