


MATEŘSKÁ ŠKOLA RATIBOŘICKÁ 2299 - BUDOVA UČEBEN

PŮDORYS STÁVAJÍCÍHO STAVU 2NP

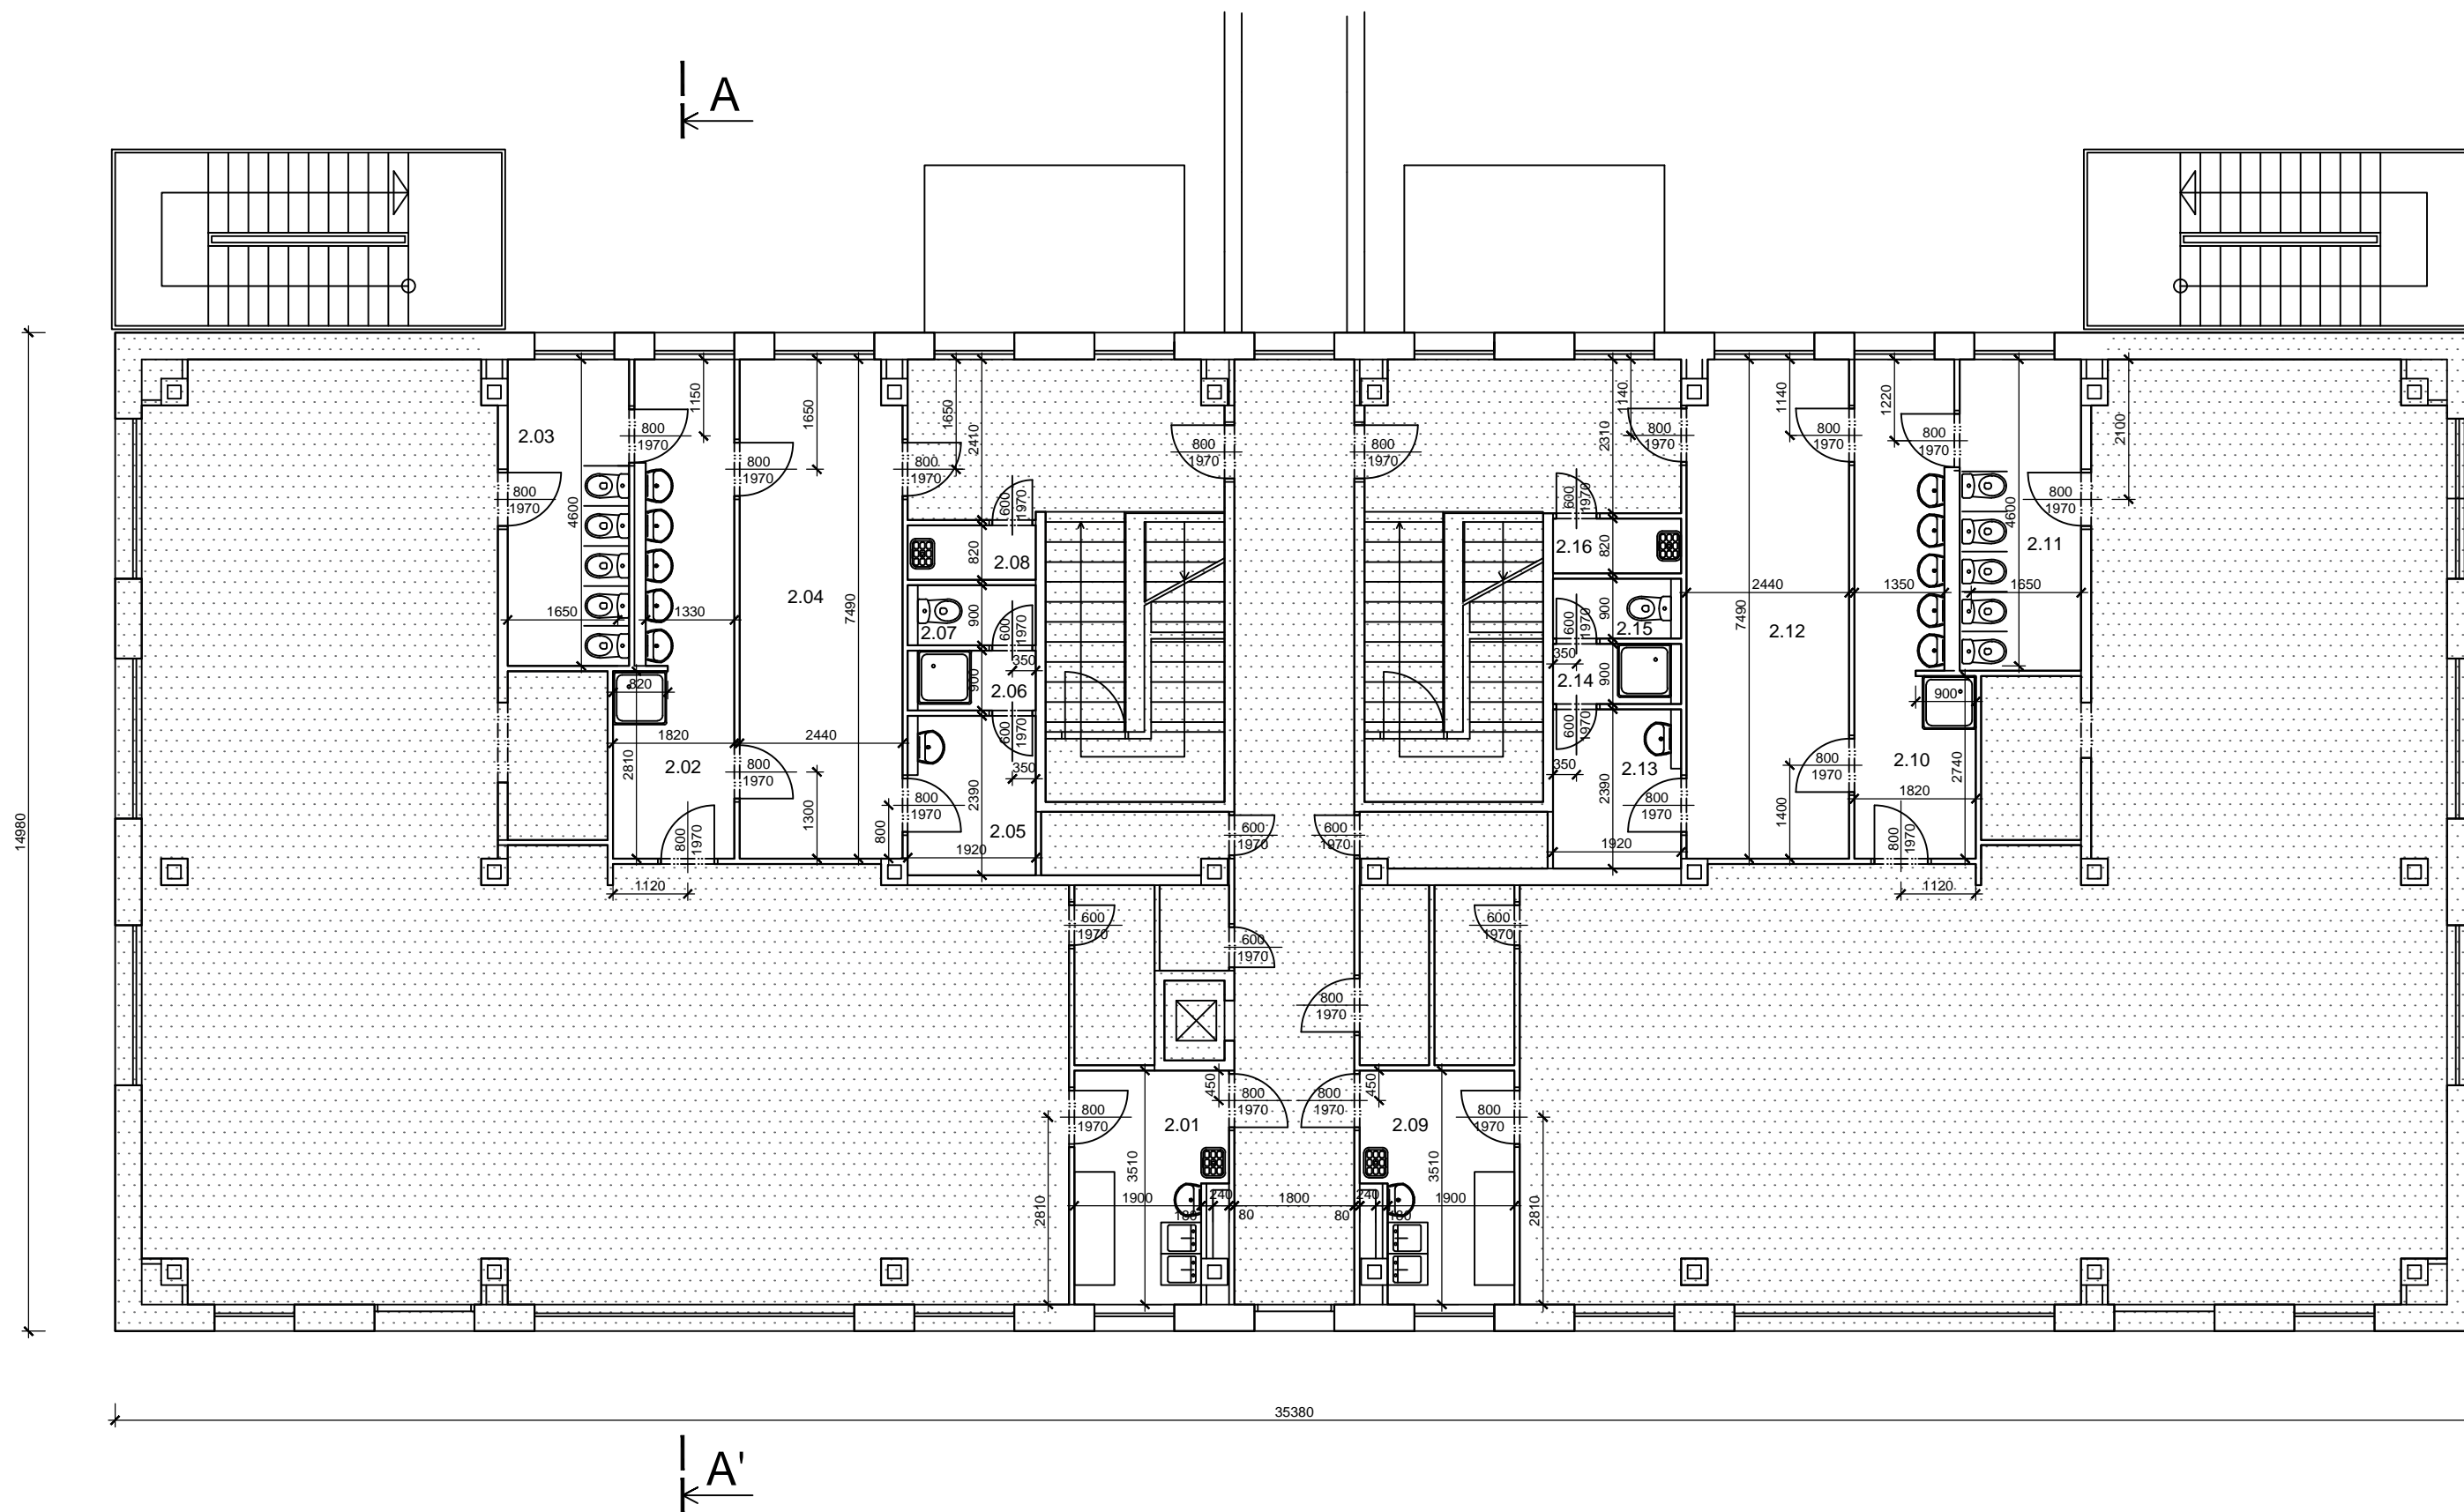


LEGENDA MÍSTNOSTÍ 2.NP		
č.m.	NÁZEV MÍSTNOSTI	PLOCHA (m <sup>2</sup> )
2.01	Kuchyňka	7,37
2.02	Předsín WC	11,57
2.03	WC	8,37
2.04	Šatna	17,98
2.05	Předsín WC	4,58
2.06	Sprcha	1,72
2.07	WC	1,72
2.08	Úklid	1,57
2.09	Zádvěří	7,37
2.10	Kuchyňka	11,57
2.11	Předsín WC	8,37
2.12	Předsín WC	17,98
2.13	Šatna	4,58
2.14	Předsín wc	1,72
2.15	Sprcha	1,72
2.16	WC	1,57

 Neřešená část objektu

±0,000=283,55 Bpv

D.1.1. ARCHITEKTONICKO STAVEBNÍ ČÁST

AUTORIZACE	Ing. Kamil Kubánek	 <b>RIPS projekt s.r.o.</b> projekční kancelář Náchodská 2548 193 00 Praha-H. Počernice TEL:608272962	
PROJEKTANT	Jan Bajer		
VYPRACOVAL	Jan Bajer	FORMÁT	2x A4
KOORDINACE	Ing. Kamil Kubánek	MĚŘÍTKO	1:100
MÍSTO STAVBY	MŠ Ratibořická č.p. 2299, č.parc. 786/112; k.ú Horní Počernice, Praha	DATUM	04/2016
INVESTOR	Městská část Praha 20 Jivanská 647/10, 19321 Praha Horní Počernice	STUPEŇ PD	DVZ
AKCE:	MŠ RATIBOŘICKÁ 2299 REKONSTRUKCE HYGIENICKÝCH ZAŘÍZENÍ	Č. ZAKÁZKY	01-2016/ JB
OBSAH:	BU - PŮDORYS STÁVAJÍCÍHO STAVU 2 NP	MĚŘÍTKO	č. VÝKRESU D.1.1.4
		1:100	