


## LEGENDA EPS

- ÚSTŘEDNA Ústředna EPS
- Tlačítkový hlásič požáru
- Automatický kouřový hlásič požáru
- Automatický tepelný hlásič požáru
- ☼ Zábleskový maják
- K Klíčový trezor KTPO
- OPPO Obslužné pole požární ochrany OPPO
- ☞ Požární poplachová siréna

## LEGENDA MÍSTNOSTÍ

OZN.	NÁZEV MÍSTNOSTI	PLOCHA (m²)
0.01	STROJOVNA VZT	14,6
0.02	DÍLNA ÚDRŽBY	14,8
0.03	KOTELNA	16,5
0.04	ARCHIV	21,4
0.05	CHODBA + SCHODIŠTĚ	23,3
0.06	WC ZAMĚSTNANCI	3,7
0.07	CHODBA	4,4
0.08	CHODBA	3,1
0.09	ZASEDACÍ MÍSTNOST	81,0
0.10	WC ŽENY	6,2
0.11	WC MUŽI	6,0
0.12	WC ZAMĚSTNANCI	3,1
0.13	ŠATNA	3,7
0.14	SKLAD	4,9
0.15	CHODBA	4,2
0.16	ÚKLID	1,2
0.17	PŘÍPRAVNA	23,6

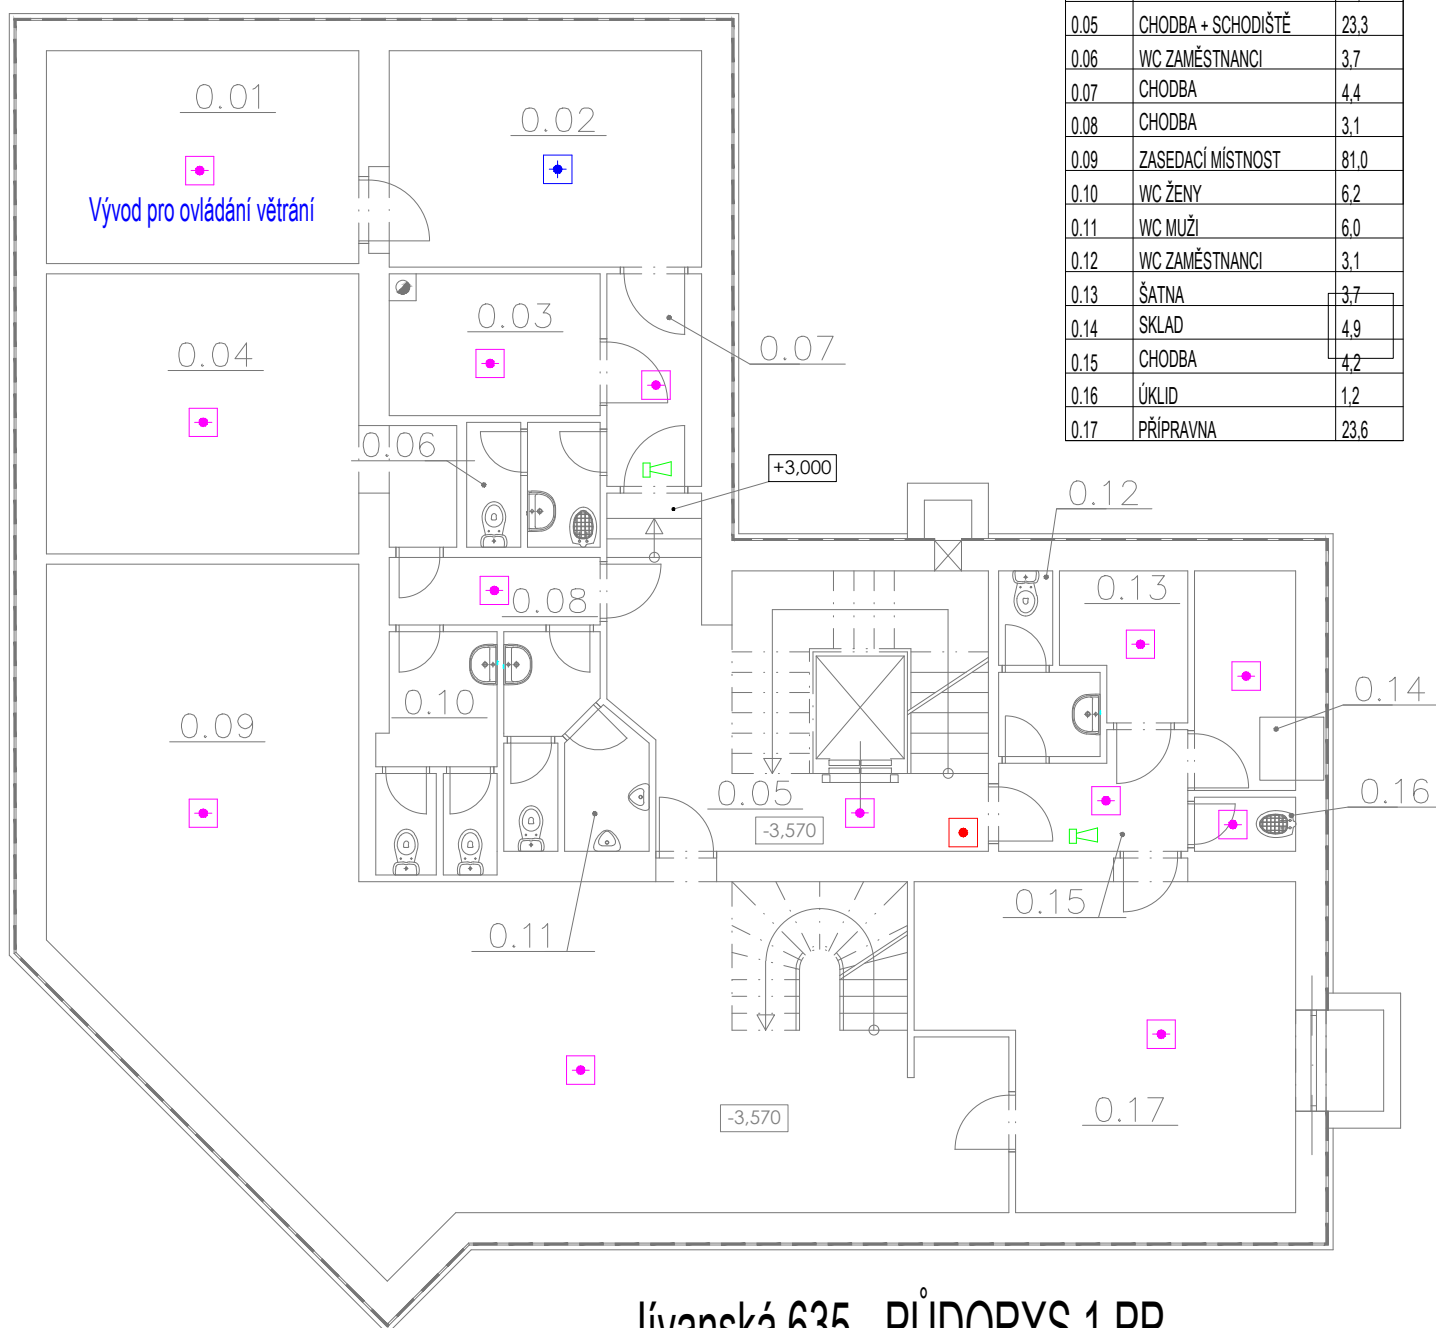

Jívanská 635 - PŮDORYS 1.PP