

**1 - SKLADBA CHODNÍKŮ (KATALOG. LIST D2-D-1, TDZ CH, PIII)**



BETONOVÁ ZÁMKOVÁ DLAŽBA (bloček šedá barva)	DL	60 mm	ČSN 73 6131	E <sub>def,2</sub> = 50 MPa E <sub>def,2</sub> = 30 MPa
LOŽE štěrkodrt' fr. 4-8	L	30 mm	ČSN 73 6126-1	
ŠTĚRKODRT' fr. 0-63	ŠD <sub>B</sub>	200 mm	ČSN 73 6126-1	
HUTNĚNÁ ZEMNÍ PLÁŇ				
celkem			290 mm	

**2 - SKLADBA SJEZDŮ (KATALOG. LIST D2-D-1-PIII, TDZ CH)**

BETONOVÁ ZÁMKOVÁ DLAŽBA (bloček šedá barva)	DL	80 mm	ČSN 73 6131	E <sub>def,2</sub> = 50 MPa E <sub>def,2</sub> = 30 MPa
LOŽE štěrkodrt' fr. 4-8	L	40 mm	ČSN 73 6126-1	
ŠTĚRKODRT' fr. 0-63	ŠD <sub>B</sub>	200 mm	ČSN 73 6126-1	
HUTNĚNÁ ZEMNÍ PLÁŇ				
celkem			320 mm	

**3 - OPRAVA VOZOVKY PODÉL OBRUBNÍKŮ (PŘEDPOKLAD)**

ASFALTOVÝ BETON PRO OBRUSNÉ VRSTVY	ACO11	100 mm	ČSN EN 13108-1	E <sub>def,2</sub> = 65 MPa E <sub>def,2</sub> = 30 MPa
ŠTĚRKODRT' fr. 0-32	ŠD <sub>B</sub>	150 mm	ČSN 73 6126-1	
STÁVAJÍCÍ KONSTRUKCE VOZOVKY			250 mm	
celkem			250 mm	

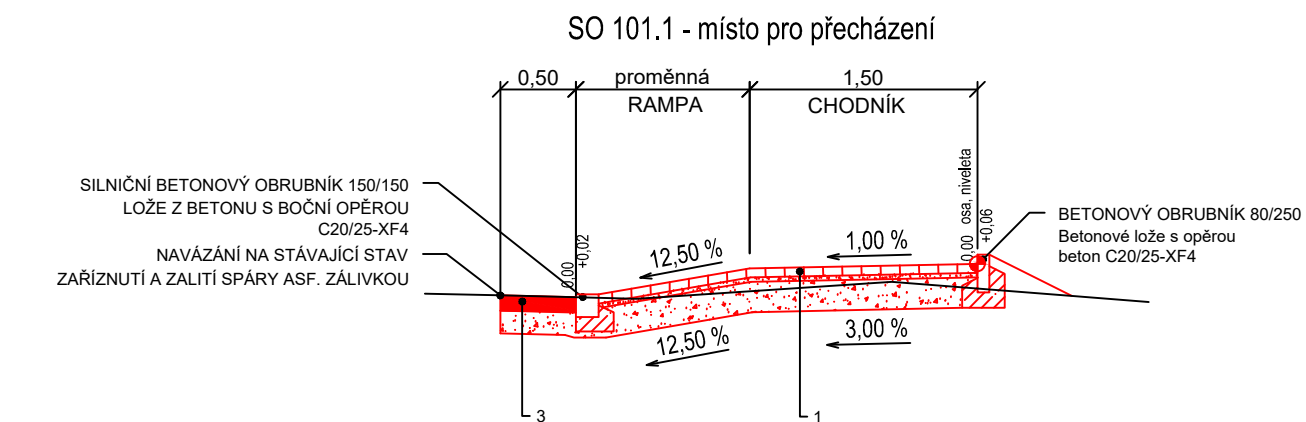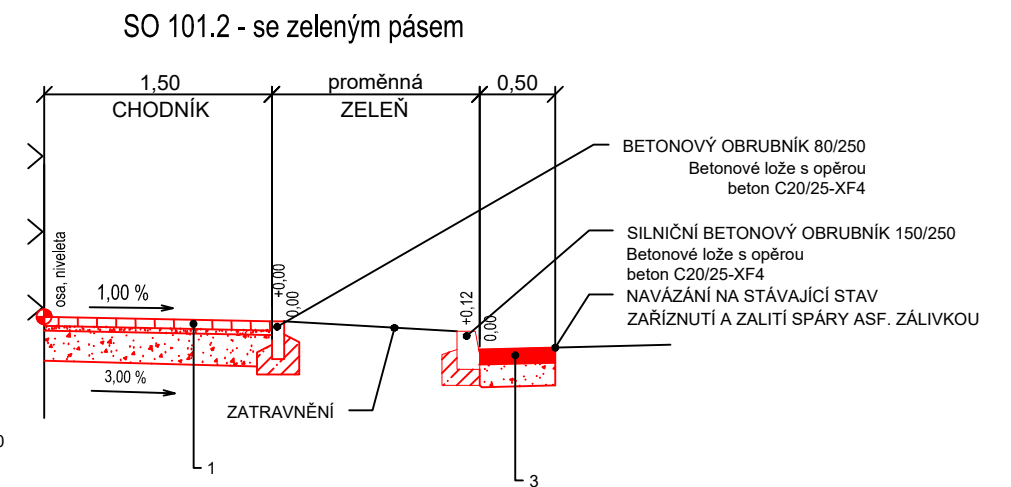

<b>NDC on</b> NDCon s.r.o. Zlatnická 10/1582, 110 00 Praha 1, Česká republika, tel.: +420 251 019 231, IČ: 64939511, DIČ: CZ64939511			
Vypracoval: Ing. Jan Gallia	Vedoucí projektu: Ing. Jan Gallia	Autorizace:	Paré:
Kreslil: Bc. Vojtěch Dlouhý	Odpovědný projektant: Ing. Jan Gallia		Podpis:
Investor: <b>Městská část Praha 20</b> Jívanská 647/10, 193 00 Praha 9			
Stavba:  <b>Chodníky v ulici Chodovická</b>		Formát: 420x297	Datum: 11/2022
Část: D. Dokumentace objektu SO 101		Stupeň: DUSP/DPS	Č. zakázky: 894/22
Obsah: Vzorové příčné řezy SO 101.1 a 101.2		Měřítko: 1:50	Č. přílohy: D.3.1.