



# LOKALITA ROBOTNICE – VÝŘEZY Z VÝKRESŮ NÁVRHU METROPOLITNÍHO PLÁNU – STAV 05/2024

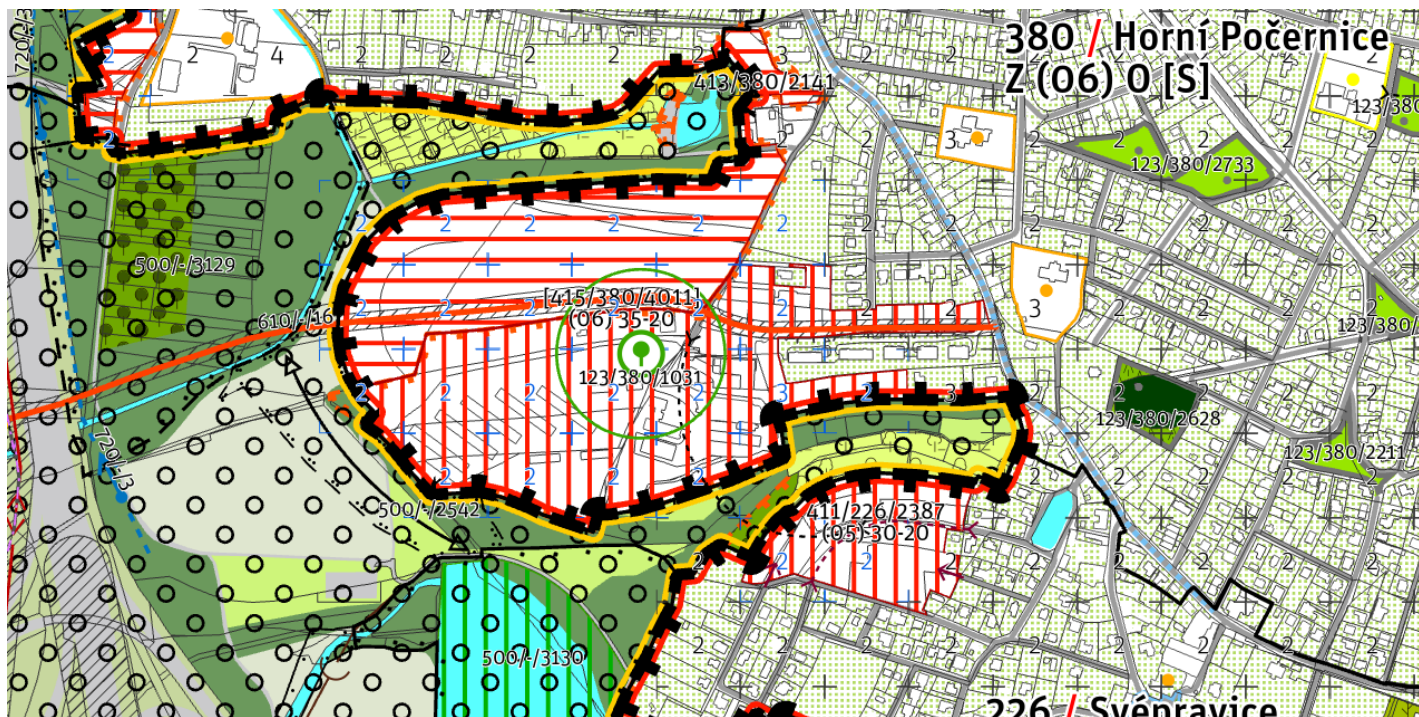

Výřez z výkresu Z02 – Hlavní výkres struktury

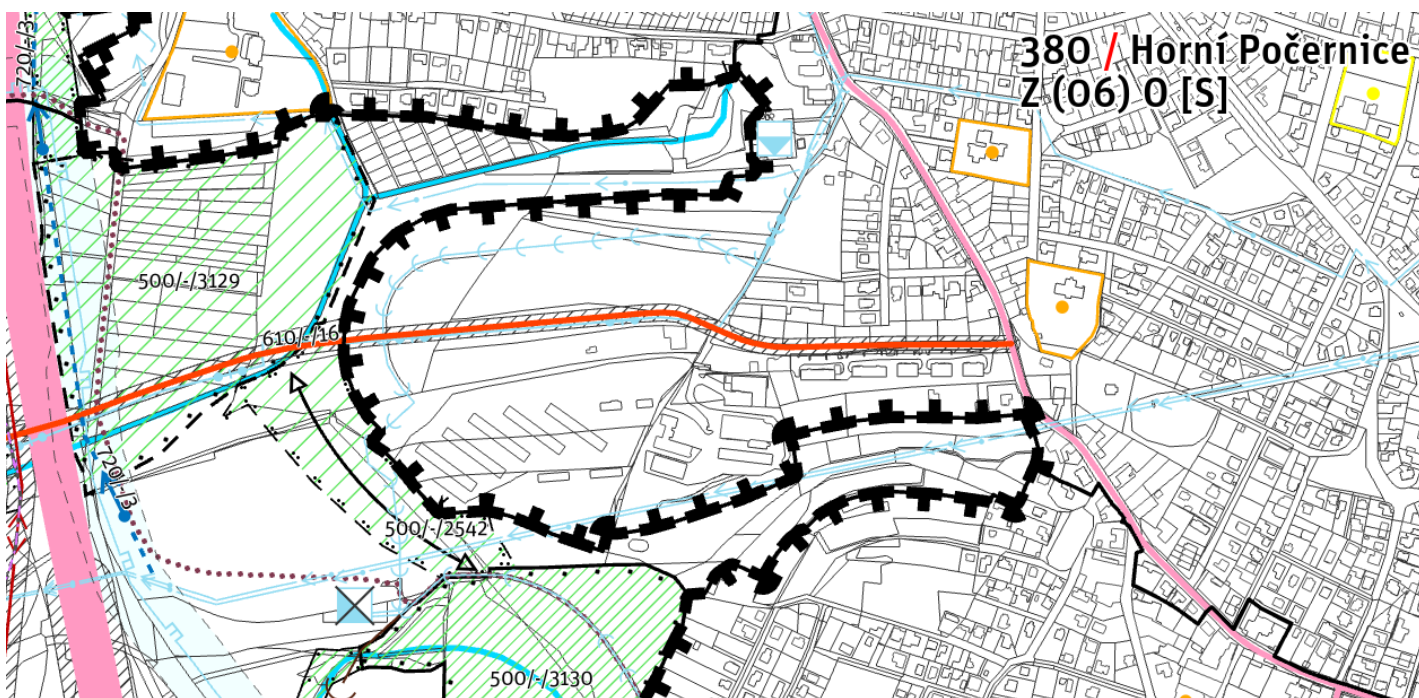

Výřez z výkresu Z03 – Hlavní výkres infrastruktury