


MPC 303 MODUL D 6 ANALOGOVÝCH VSTUPŮ Pt100														
-	-	RA	VENKOVNÍ T.	T.ÚT 1	REZERVA	T.TUV NÁDOBA	T.KOTLOVÉ VODY	REZERVA						
1	2	3	I8	4	I9	5	I10	6	I11	7	I12	8	I13	9

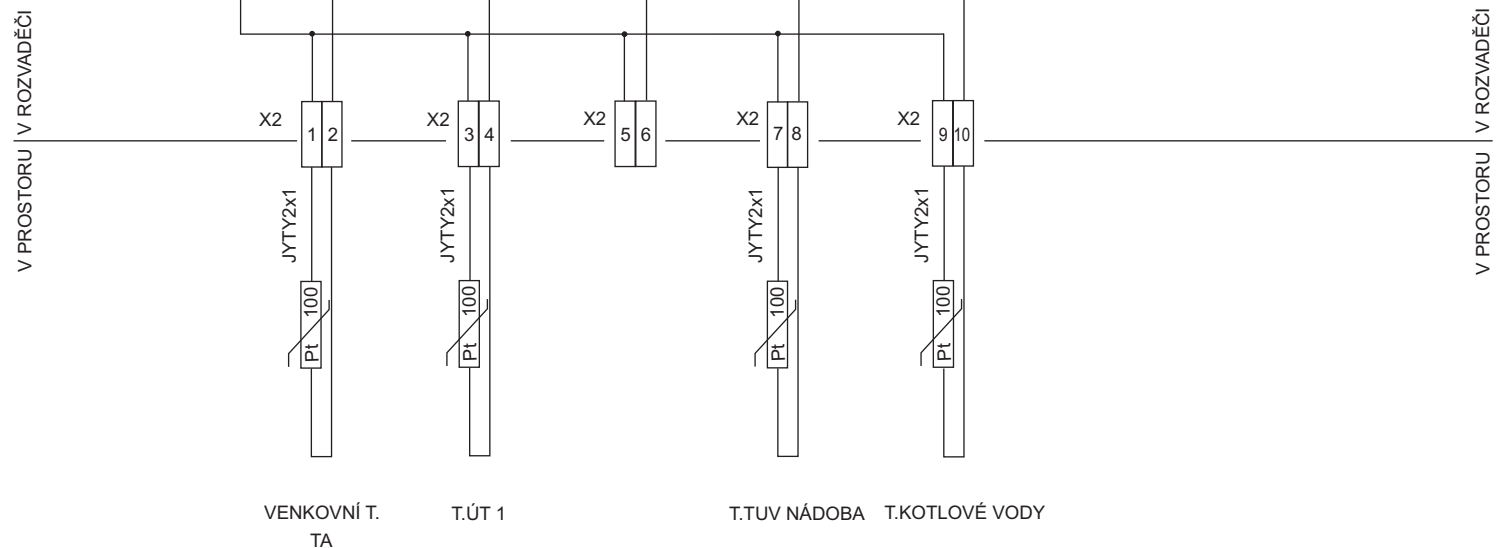

NÁZEV AKCE	KRESLIL	DATUM	ČÁST	OBSAH VÝKRESU	LIST
JÍVANSKÁ 647 / 10		1 / 2012	MaR	SCHÉMA ROZVADĚČE MaR	2