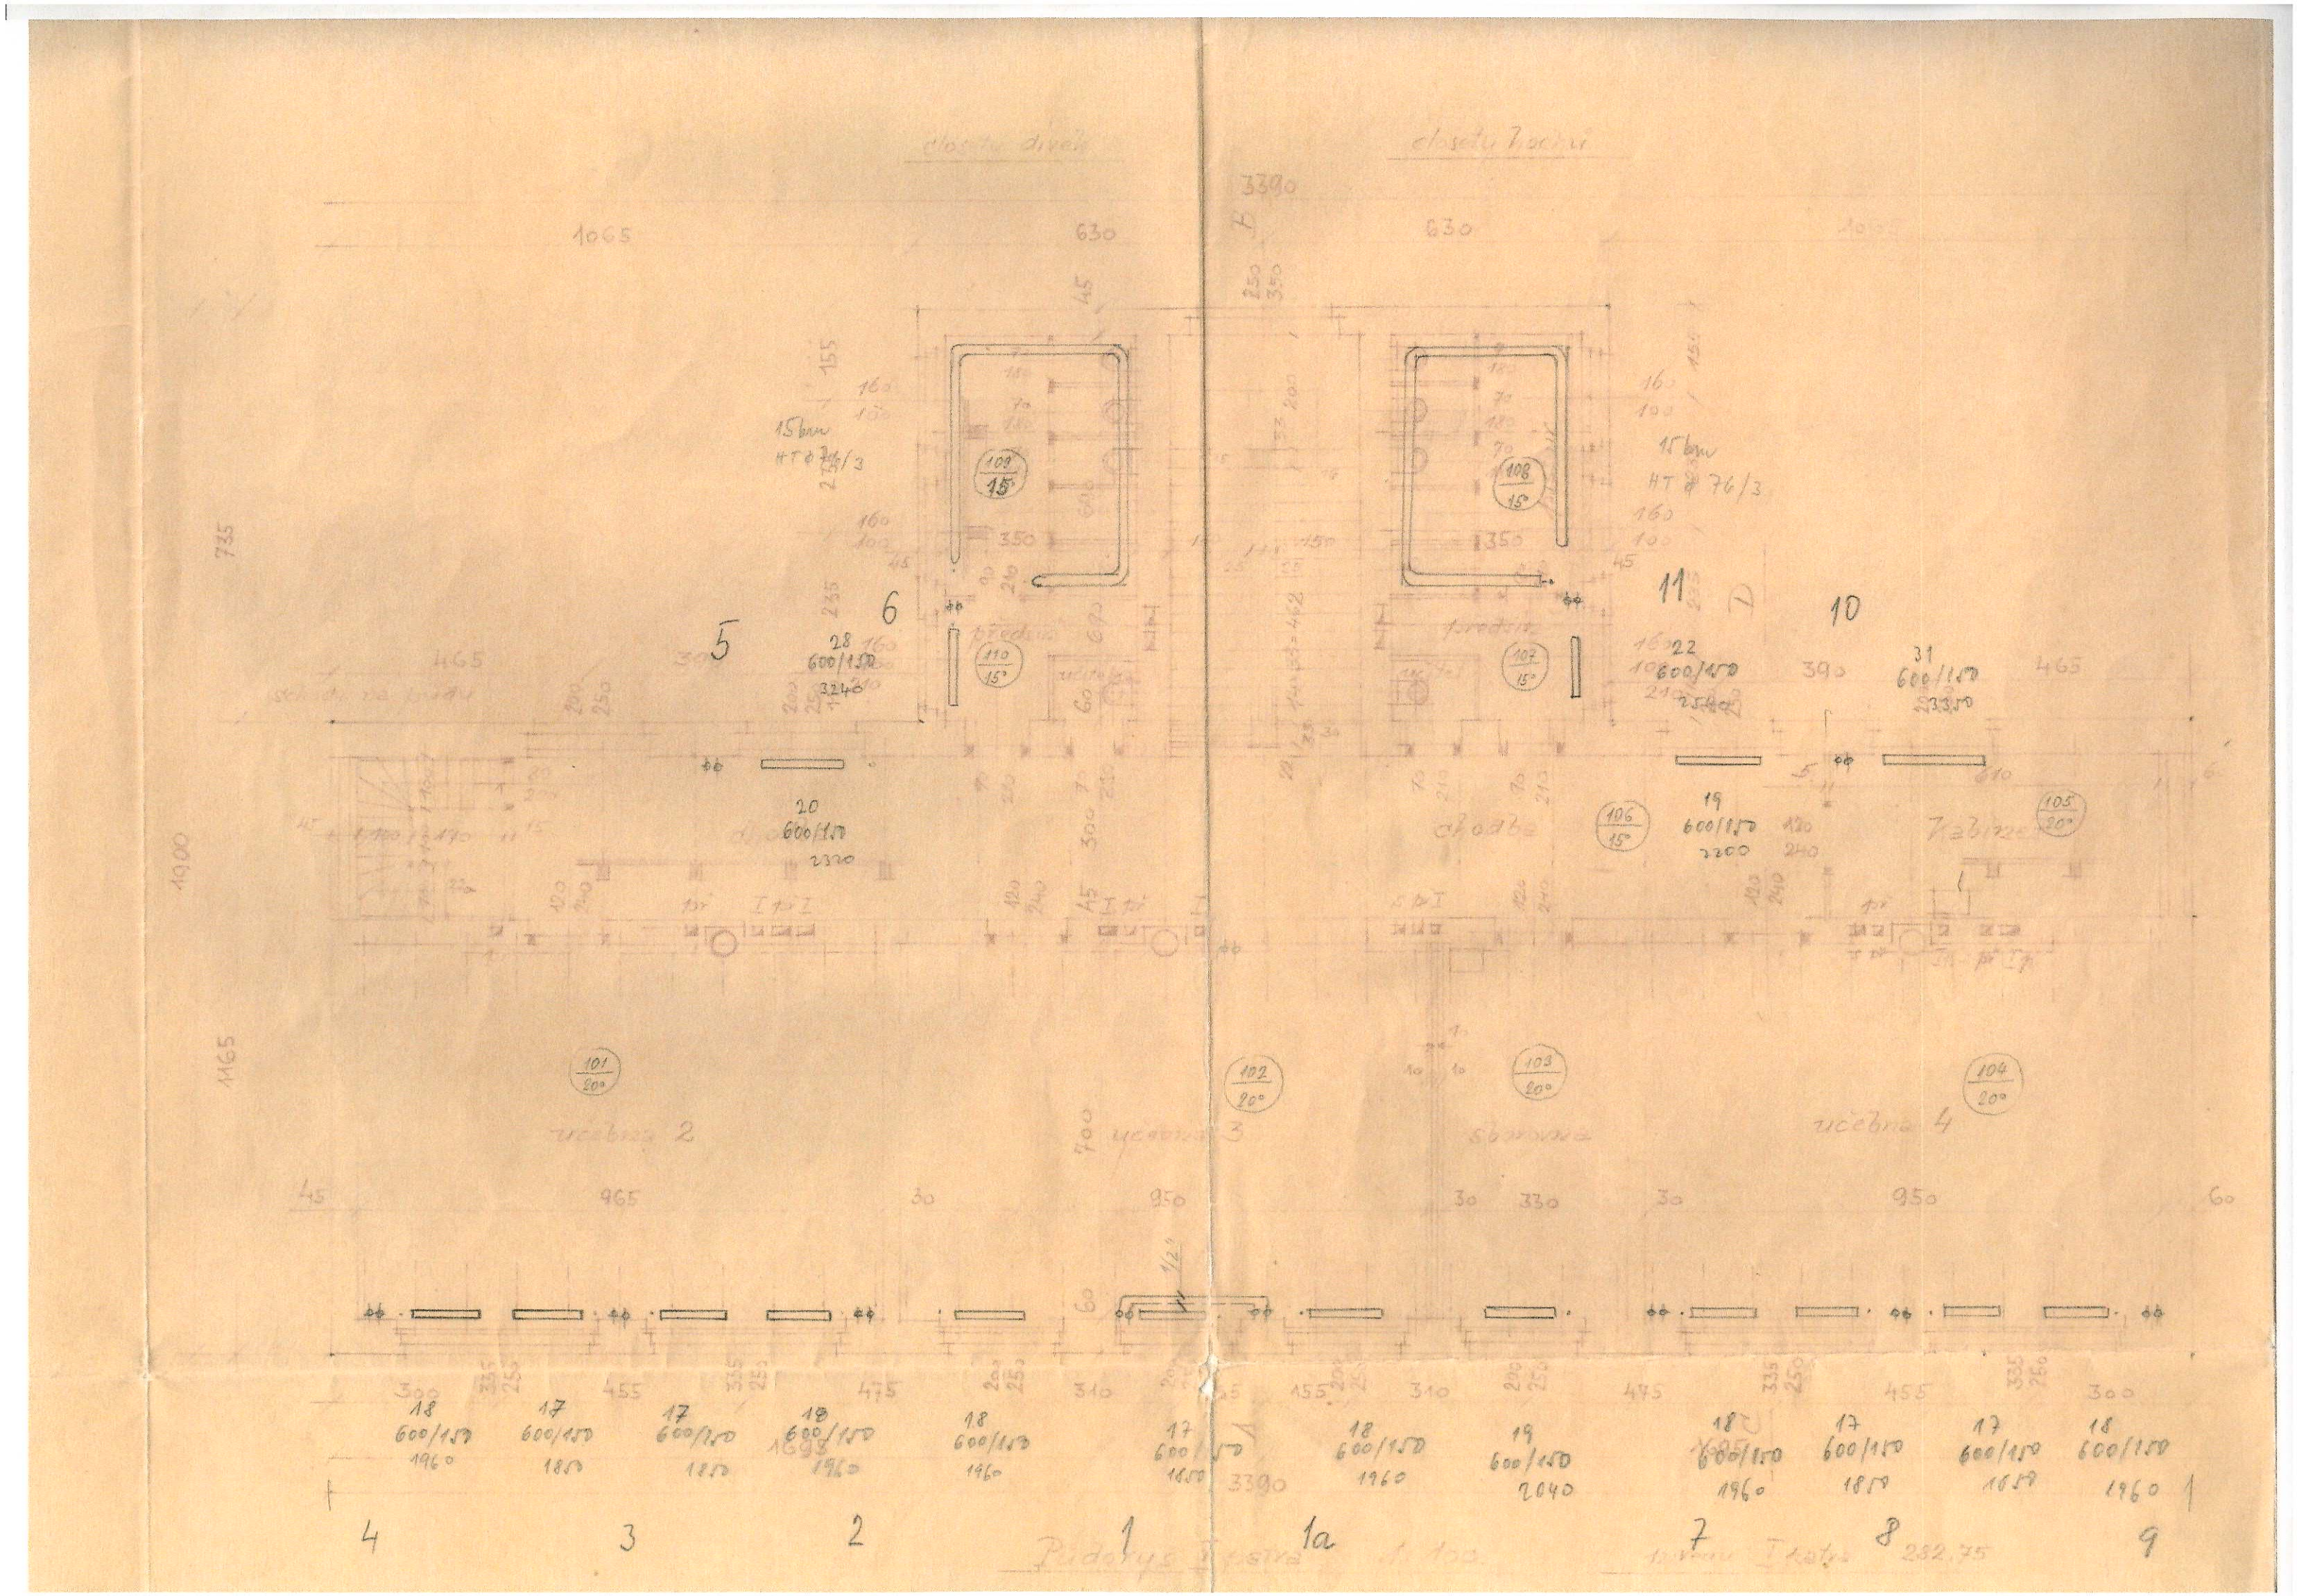
1065
630
735
1900
1165
15 bm
HT # 76/3
28
600/150
3240
20
600/150
2320
19
600/150
2200
31
600/150
3330
22
600/150
2540
3390
965
950
330
1960
2040
1850
2200
1680
