



### ŘEZ PÍSKOVIŠTĚM 1

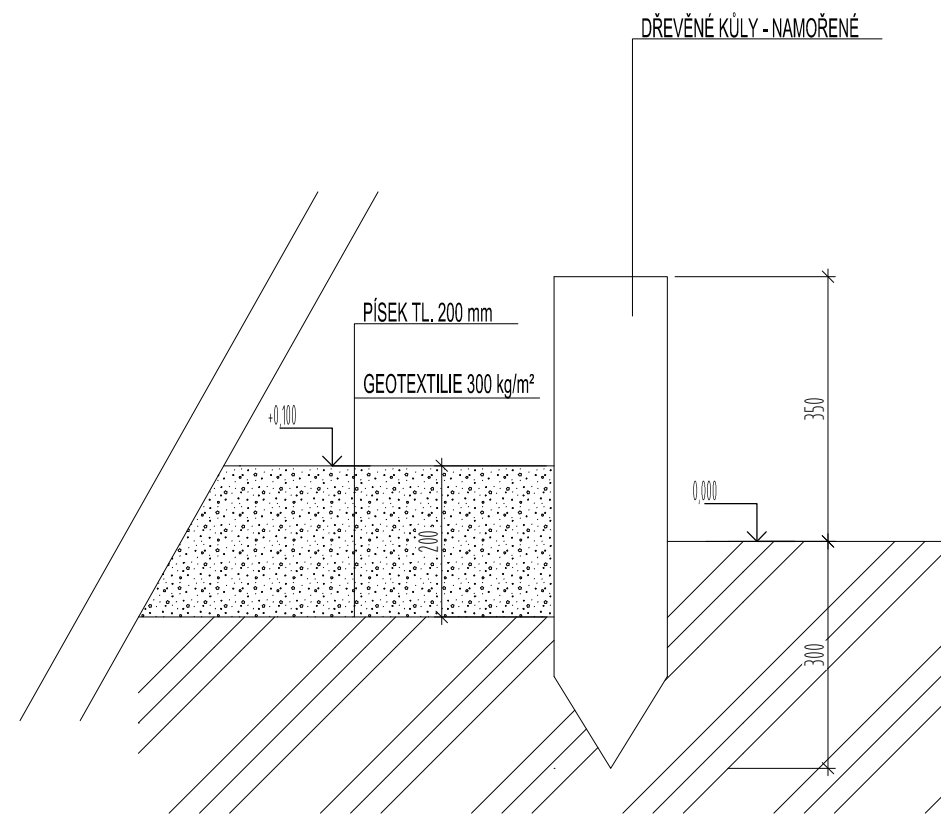

### ŘEZ DOPADOVOU PLOCHOU 2 A 3

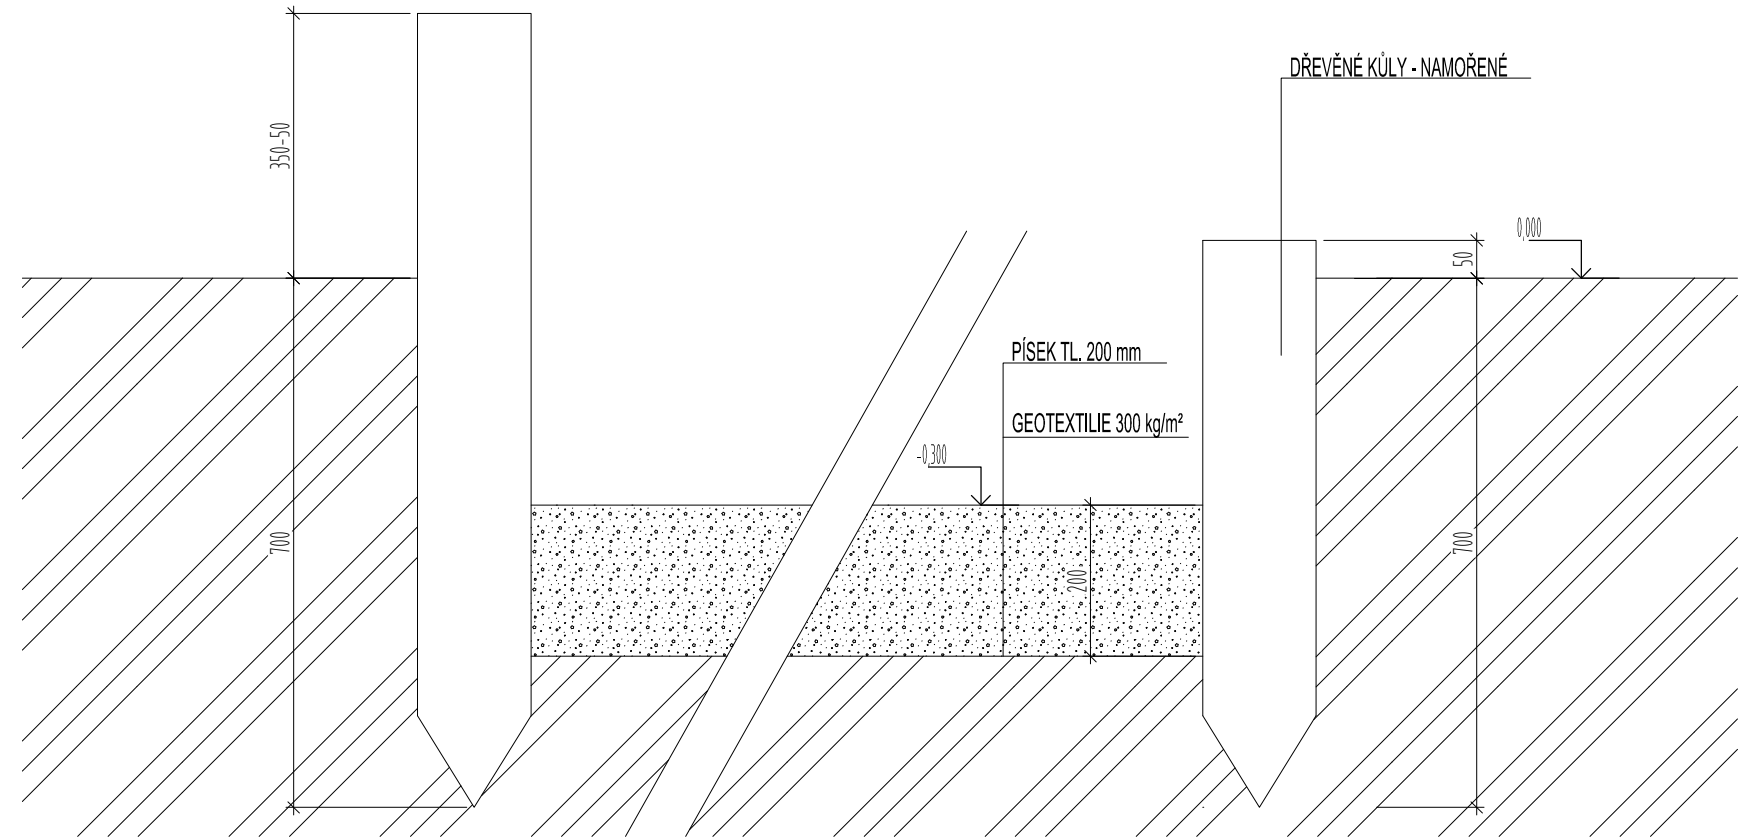

### ŘEZ PÍSKOVIŠTĚM 4,5 A 6

