





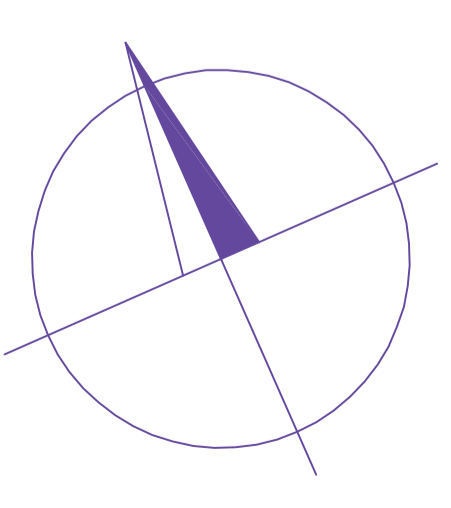

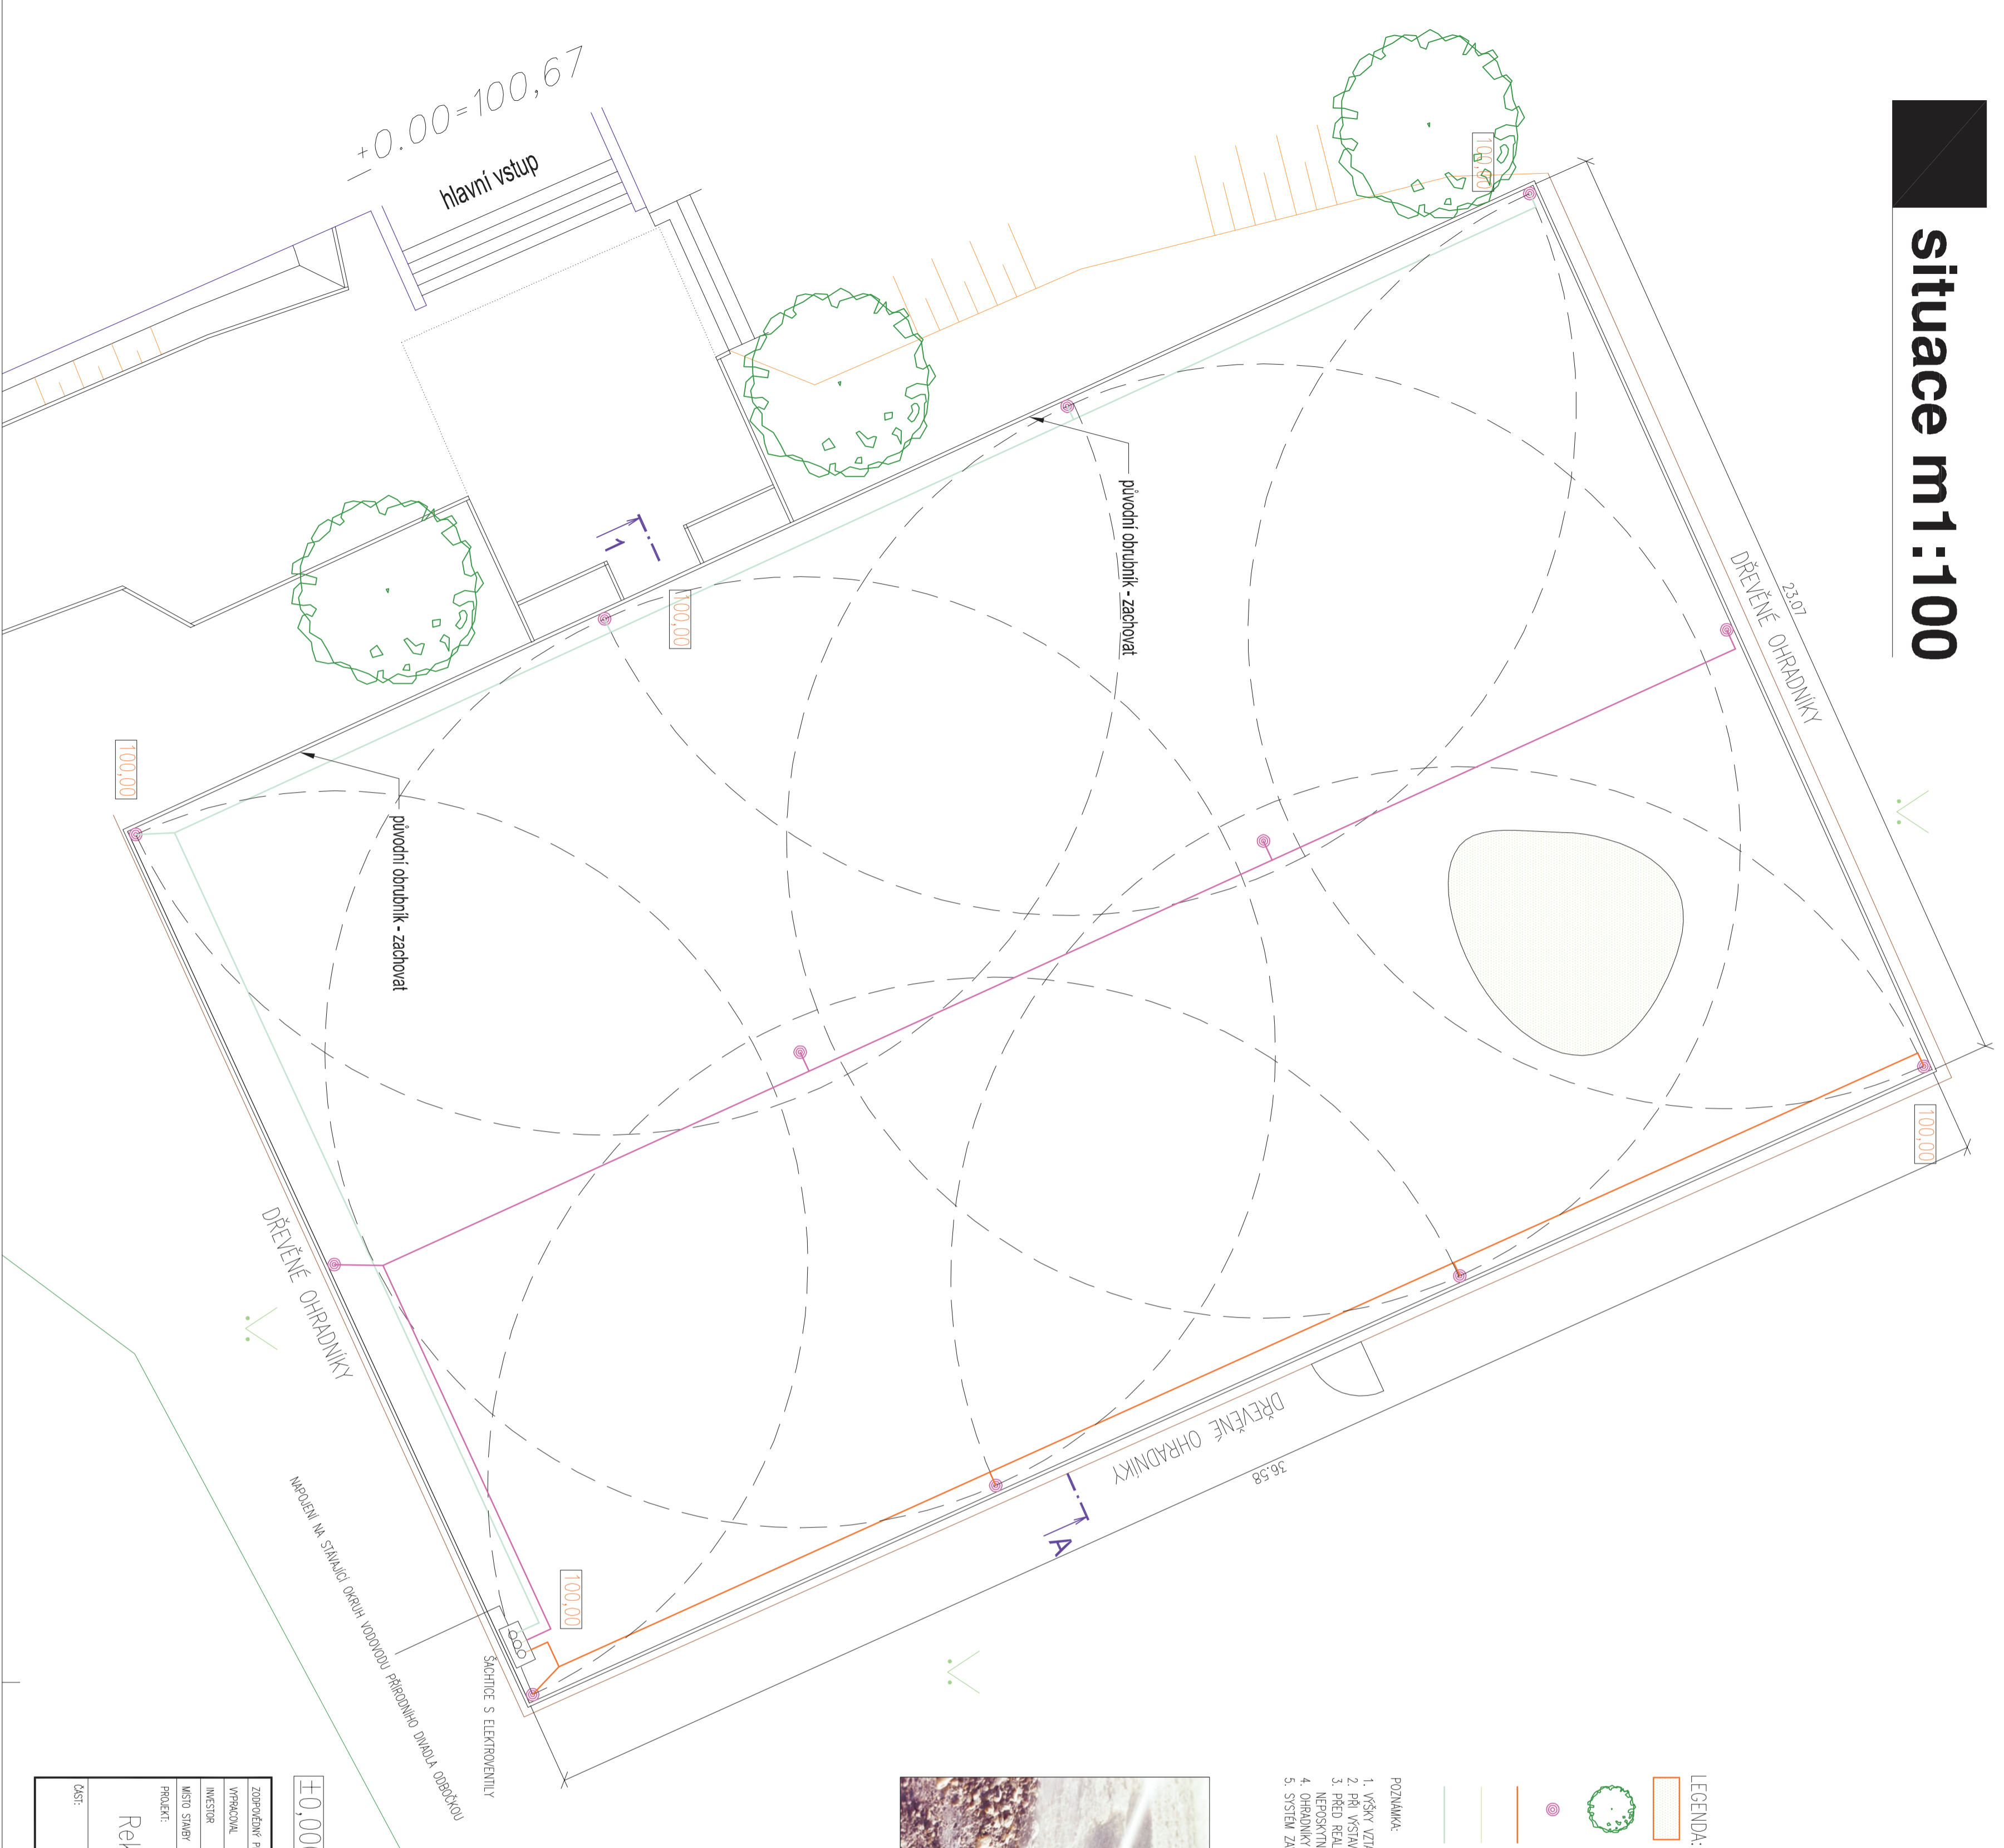

# situace m 1:100




## LEGENDA:

-  TRAMATÝ KOBEREČ TYP SPORTOVNI PROFESSIONAL
-  STAVAJÍCÍ STROMY
-  ROTAČNÍ POSTRIKOVACÍ HUNTER 120 + PŘÍPOJNÝMI PRŮTOČNÍ POTŘEBÍ QUIKCLICK 20
-  HLAVNÍ POTŘEBÍ DN 32 SEKCE 1 PRŮTOČK 1,1L/S
-  HLAVNÍ POTŘEBÍ DN 32 SEKCE 2 PRŮTOČK 1,1L/S
-  HLAVNÍ POTŘEBÍ DN 32 SEKCE 3 PRŮTOČK 1,1L/S

## POZNÁMKY:

1. VŠECH VZTAŽENÝ K NIVELETĚ MŮJEDHO POUŽITÍ - KONSTRUKCE BEZ MĚŠLAPU, ZACHOVÁVA SE PŘÍVODNÍ OBRUBNÍKY
2. PŘI VYSTAVĚ JE TŘEBA POSTUPNĚ OPATŘENÍ S OHLÉZENÍM NA KOŘENOVÝ SYSTÉM OKOLNÍCH STROMŮ
3. PŘED REALIZACÍ JE TŘEBA PROVÉST KONTROLNÍ SONDU K URČENÍ EXISTENCE ABELOVYCH SÍŤI - ZADAVATEL NEPOSKYTUNUL STAVAJÍCÍ ZÁKRESY SÍŤI
4. OHRADNÍKY KOLEM HRŠTĚ PŘED REALIZACÍ PODKLADNÍCH VSTEVY DEMONTOVAT K VÍLU POŠKOZENÍ
5. SYSTÉM ZAVIÁZOVANÍ NÁVRH HUNTER

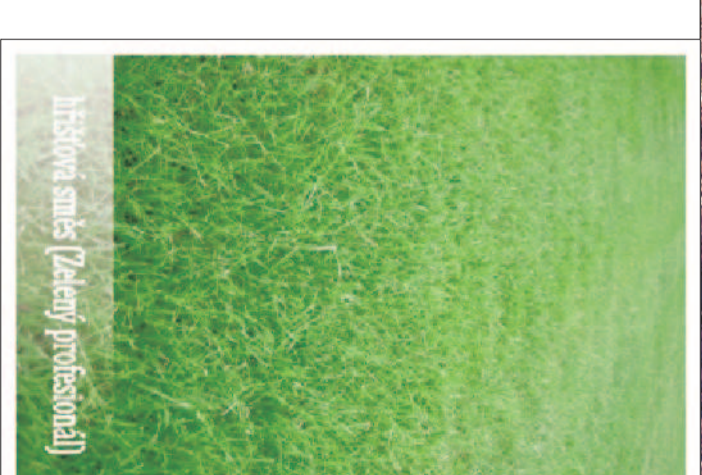

±0,000=100,670 –hlavní vstup

místní systém

ZODPOVĚDNÝ PROJEKTANT		FORMÁT	644
VÝKONOVATEL	MČ PRAHA 20	DATA	1/2012
INVESTOR	UL. SPOJENCŮ, HORNÍ POČERNUCE	STUPEŇ	BSP
MÍSTO STAVBY		C. ZAKÁZKY	1209004
PROJEKT:		ČÍSLO VÝKRESU:	2
Rekonstrukce povrchu hřiště ZŠ Spojenců			
situace koordinací			