


# MATEŘSKÁ ŠKOLA RATIBOŘICKÁ 2299 - BUDOVA UČEBEN

## AXONOMETRIE - VODOVOD

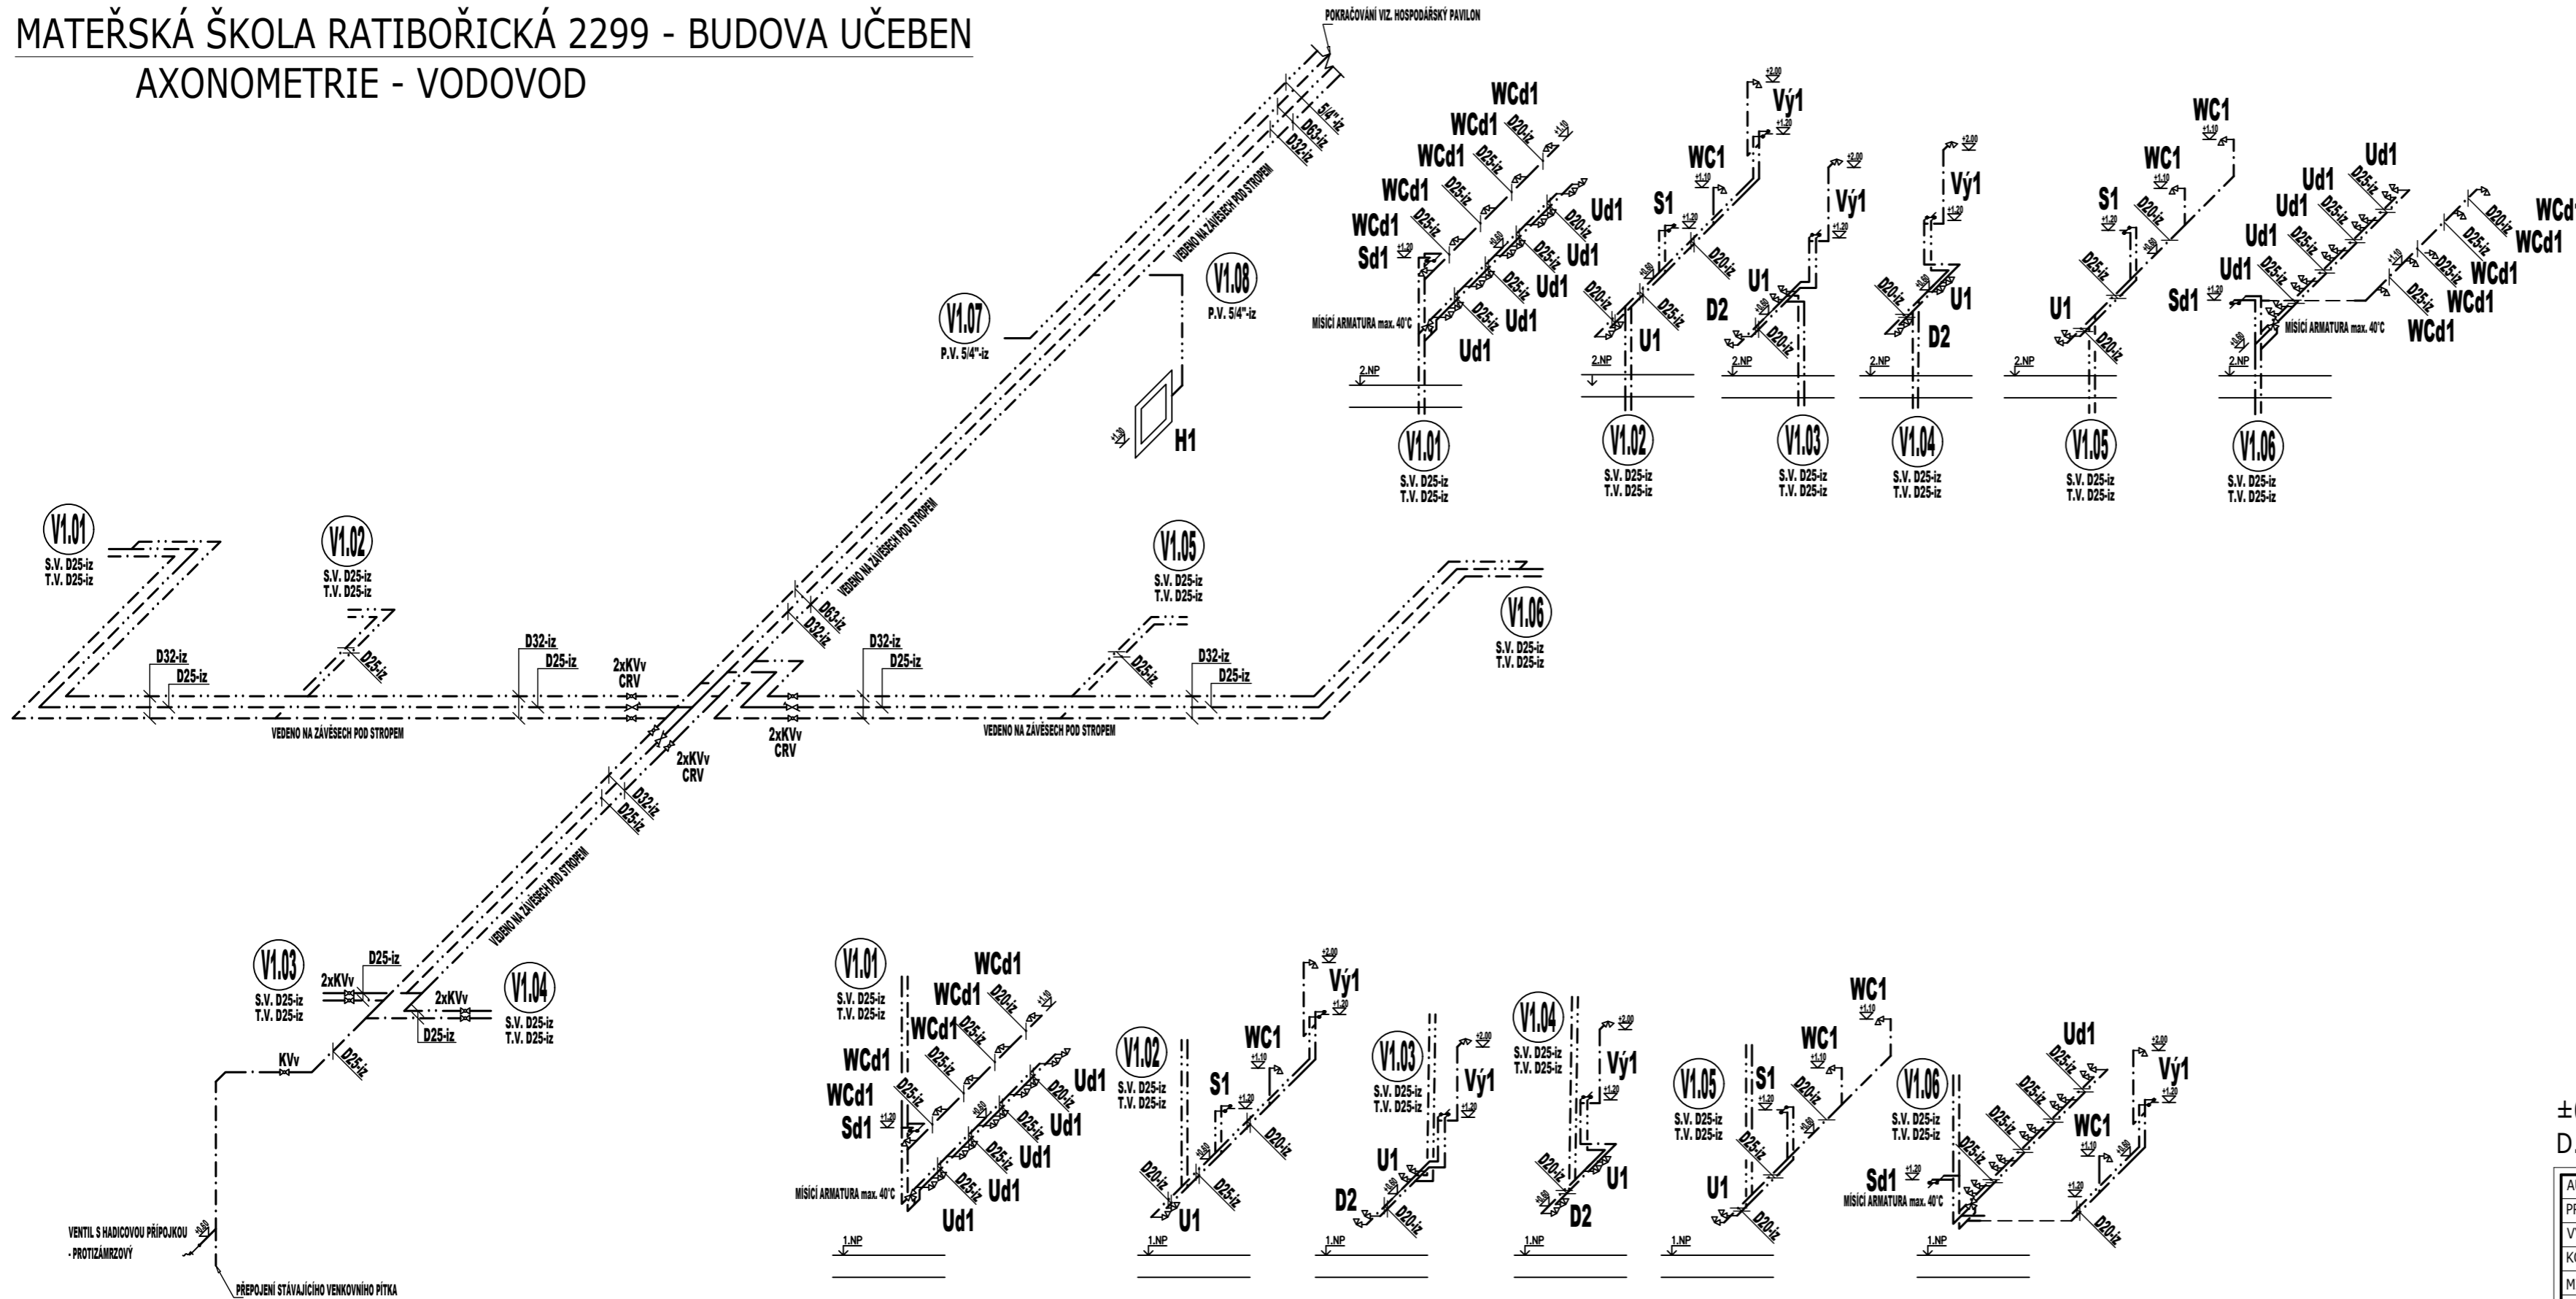

### LEGENDA - VODOVOD:

| ZNAČKA | POPIS                                 | TYP                     |
|--------|---------------------------------------|-------------------------|
| ---    | NAVRŽENÉ POTRUBÍ STUDENÉ VODY         | PPR PN 20               |
| ---    | NAVRŽENÉ POTRUBÍ POŽÁRNÍ VODY         | POZINK. OCEL            |
| ---    | NAVRŽENÉ POTRUBÍ TEPLÉ VODY           | PPR PN 20               |
| ---    | NAVRŽENÉ POTRUBÍ CIRKULACE TEPLÉ VODY | PPR PN 20               |
| V01    | NAVRŽENÉ STOUPACÍ POTRUBÍ VODOVODU    | PPR PN 20, POZINK. OCEL |

Legenda zařizovacích předmětů viz. technická zpráva

- POZNÁMKA:**
- POTRUBÍ VNITŘNÍHO VODOVODU BUDE PROVEDENO Z MATERIÁLU PPR PN 20, SPOJOVANÉHO POLYFÚZNÍM SVAŘOVÁNÍM.
  - POTRUBÍ POŽÁRNÍHO VODOVODU BUDE PROVEDENO Z POZINKOVANÉHO OCELOVÉHO POTRUBÍ, SPOJOVANÉHO ZÁVITOVÝMI SPOJI.
  - PÁTEŘNÍ ROZVODY BUDOU VEDENO NA ZÁVĚSECH POD STROPEM V INSTLAČNÍCH ŽLABECH, V PODLAZE V OCHRANNÉ TRUBCE.
  - PŘIPOJOVACÍ A STOUPACÍ POTRUBÍ VNITŘNÍHO VODOVODU BUDE VEDENO V PŘEDSTĚNÁCH PŘIPEVNĚNÉ PŘÍCHYTKAMI A ZAKRYTO.
  - POTRUBÍ STUDENÉ VODY BUDE OPATŘENO IZOLACÍ Z PĚNĚNÉHO POLYETHYLENU TL.
  - DLE DN POTRUBÍ - VIZ. TECHNICKÁ ZPRÁVA.
  - VÝBĚR TYPŮ ZAŘIZOVACÍCH PŘEDMĚTŮ A BATERIÍ DLE VÝBĚRU INVESTORA PŘI REALIZACI.
  - MONTÁŽ POTRUBÍ BUDE PROVÁDĚNA DLE MONTÁŽNÍHO PŘEDPISU VÝROBCE.
  - JELIKOŽ SE JEDNÁ O REKONSTRUKCI, MOHOU SE VYSKYTNOUT SKUTEČNOSTI ODLIŠNÉ OD PROJEKTOVÉ DOKUMENTACE, TYTO KONSULTOVAT S PROJEKTANTEM.

±0,000=283,55 Bp  
D.1.4. ZDRAVOTNĚ TECHNICKÉ INSTALACE

|              |  |            |             |
|--------------|--|------------|-------------|
| AUTORIZACE   | Ing. Karel Dovrtěl   |            |             |
| PROJEKTANT   | Ing. Karel Dovrtěl   |            |             |
| VYPRACOVAL   | Ing. Karel Dovrtěl   |            |             |
| KOORDINACE   | Ing. Kamil Kubánek   |            |             |
| MÍSTO STAVBY | Mš Ratibořická č.p. 2299, č.parc. 786/112; k.ú. Horní Počernice, Praha | FORMÁT     | 3x A4       |
| INVESTOR     | Městská část Praha 20<br>Jivanská 647/10, 19321 Praha Horní Počernice  | MĚŘÍTKO    | 1:75        |
| AKCE:        | MŠ RATIBOŘICKÁ 2299<br>REKONSTRUKCE HYGIENICKÝCH ZAŘÍZENÍ              | DATUM      | 04/2016     |
| OBSAH:       | BU - AXONOMETRIE - vodovod   | STUPEŇ PD  | DVZ         |
|              |  | Č. ZAKÁZKY | 01-2016/ JB |
|              |  | MĚŘÍTKO    | č. VÝKRESU  |
|              |  | 1:75       | D.1.4.10    |