


PŮDORYS 1.NP - NOVÝ STAV

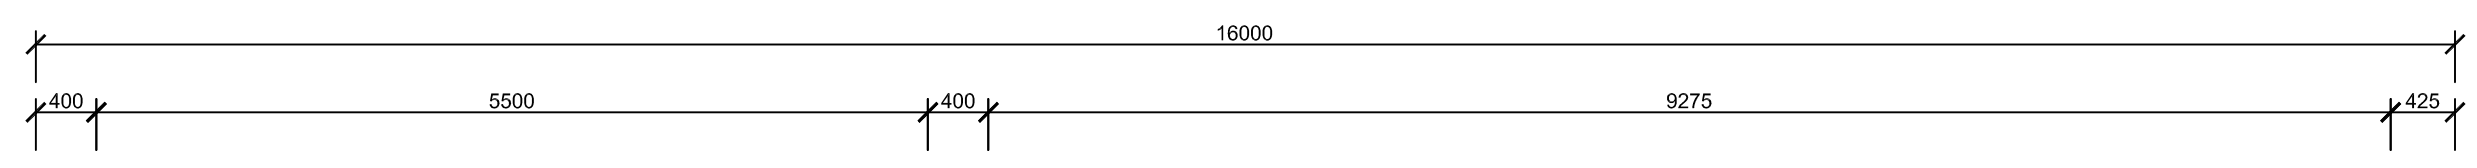



Číslo	Jméno	Plocha [m ²]	Podlaha	Obklady	Podhled
101	ZÁDVEŘÍ	17,65	P1 - Keramická dlažba, Soli V=100		
102	SCHODIŠTĚ	7,94	P2 - Stávající terasové schodiště		
103	ZÁDVEŘÍ KLUBOVEN	8,40	P3 - PVC Soli - PVC lišta		
104	KLUBOVNA	12,61	P3 - PVC Soli - PVC lišta	B.O. za umyvadlem V=1500, D=700+1000+700	
105	PŘEDSÍŇ WC	1,8	P4 - Keramická dlažba	B.O. V=1500	
106	WC	1,89	P4 - Keramická dlažba, Soli V=100	B.O. V=1500	
107	KLUBOVNA "SENIOR"	52,42	P3 - PVC Soli - PVC lišta	B.O. za kuch.línkou V=600, D=600+1900+600	
108	KUCHYŇKA	3,66	P3 - PVC Soli - PVC lišta		
109	CHODBA	28,01	P1 - Keramická dlažba, Soli V=100		SDK Nadky, REI 30, pouze v přístaveb, SV=2750
110	VÝTAH	3,6			
111	ÚKLID	3,58	P4 - Keramická dlažba		SDK Nadky, REI 30, SV=2600
112	KNÍŽNÍ KLUB	36,78	P1 - Keramická dlažba, Soli V=100		
113	PŘÍPRAVNA	10,19	P1 - Keramická dlažba, Soli V=100	B.O. za pracovní plochou V=500, D=800+2950+800	
114	ŠATNA	7,01	P3 - PVC Soli - PVC lišta		
115	ÚKLID	1,8	P4 - Keramická dlažba	B.O. V=1500	
116	PŘEDSÍŇ WC	1,71	P4 - Keramická dlažba	B.O. V=1500	
117	WC PERSONÁL	1,71	P4 - Keramická dlažba	B.O. V=1500	
118	PŘEDSÍŇ WC	4,15	P4 - Keramická dlažba	B.O. V=1500	
119	WC - MUŽI	3,2	P4 - Keramická dlažba	B.O. V=1500	
120	WC - MUŽI KABINA	2,88	P4 - Keramická dlažba	B.O. V=1500	
121	DĚTSKÉ WC	1,72	P4 - Keramická dlažba	B.O. V=1500	
122	PŘEDSÍŇ WC	4,15	P4 - Keramická dlažba	B.O. V=1500	
123	WC - ŽENY	1,44	P4 - Keramická dlažba	B.O. V=1500	
124	WC - ŽENY KABINA	2,88	P4 - Keramická dlažba	B.O. V=1500	
125	DĚTSKÝ KOUTEK	26,58	P3 - PVC Soli - PVC lišta		
126	SKLAD	54,69	NEREŠENO		
127	CHODBA	4,98	NEREŠENO		
128	DÍLNA	55,28	NEREŠENO		

LEGENDA ZDIVA

- STÁVAJÍCÍ CIHELNÉ ZDIVO
- DOZDÍVKY STÁVAJÍCÍHO CIHELNÉHO ZDIVA Z CIHEL PLÝNÝCH NA MVC 5.0
- ZDIVO PŘÍSTAVBY V 1NP - CIHELNÉ TVAROVKY P+D, PEVNOST P8, TL. ZDIVA 300 MM, MALTA MVC 5.0
- ZDIVO VÝTAHOVÉ ŠACHTY - CIHELNÉ TVAROVKY P+D, PEVNOST P10, TL. ZDIVA 250 MM, MALTA MVC 5.0
- VNITŘNÍ PŘÍČKY TL.125 MM - CIHELNÉ PŘÍČKOVKY P+D, MALTA MVC 5.0
- VNITŘNÍ PŘÍČKY TL.100 MM - CIHELNÉ PŘÍČKOVKY P+D, MALTA MVC 5.0
- ZATEPLENÍ OBVODOVÉHO ZDIVA KONTAKTNÍM ZATEPLOVACÍM SYSTÉMEM ETICS TL.140 MM, ROZDĚLENÍ MATERIÁLŮ VIZ PŮHLEDY.

LEGENDA CHODNÍKŮ

- PŘELOŽKY A DOPLNĚNÍ STÁVAJÍCÍHO CHODNÍKU Z BETONOVÝCH DLAŽDIC 300/300
- PŘELOŽKY A DOPLNĚNÍ STÁVAJÍCÍHO CHODNÍKU Z BETONOVÉ ZÁMKOVÉ DLAŽBY
- PŘELOŽKY A DOPLNĚNÍ STÁVAJÍCÍHO CHODNÍKU ASFALTOVÉHO
- NOVÝ CHODNÍK Z BETONOVÝCH DLAŽDIC 300/300

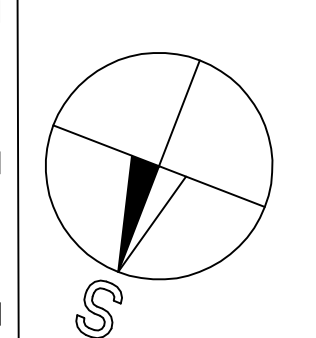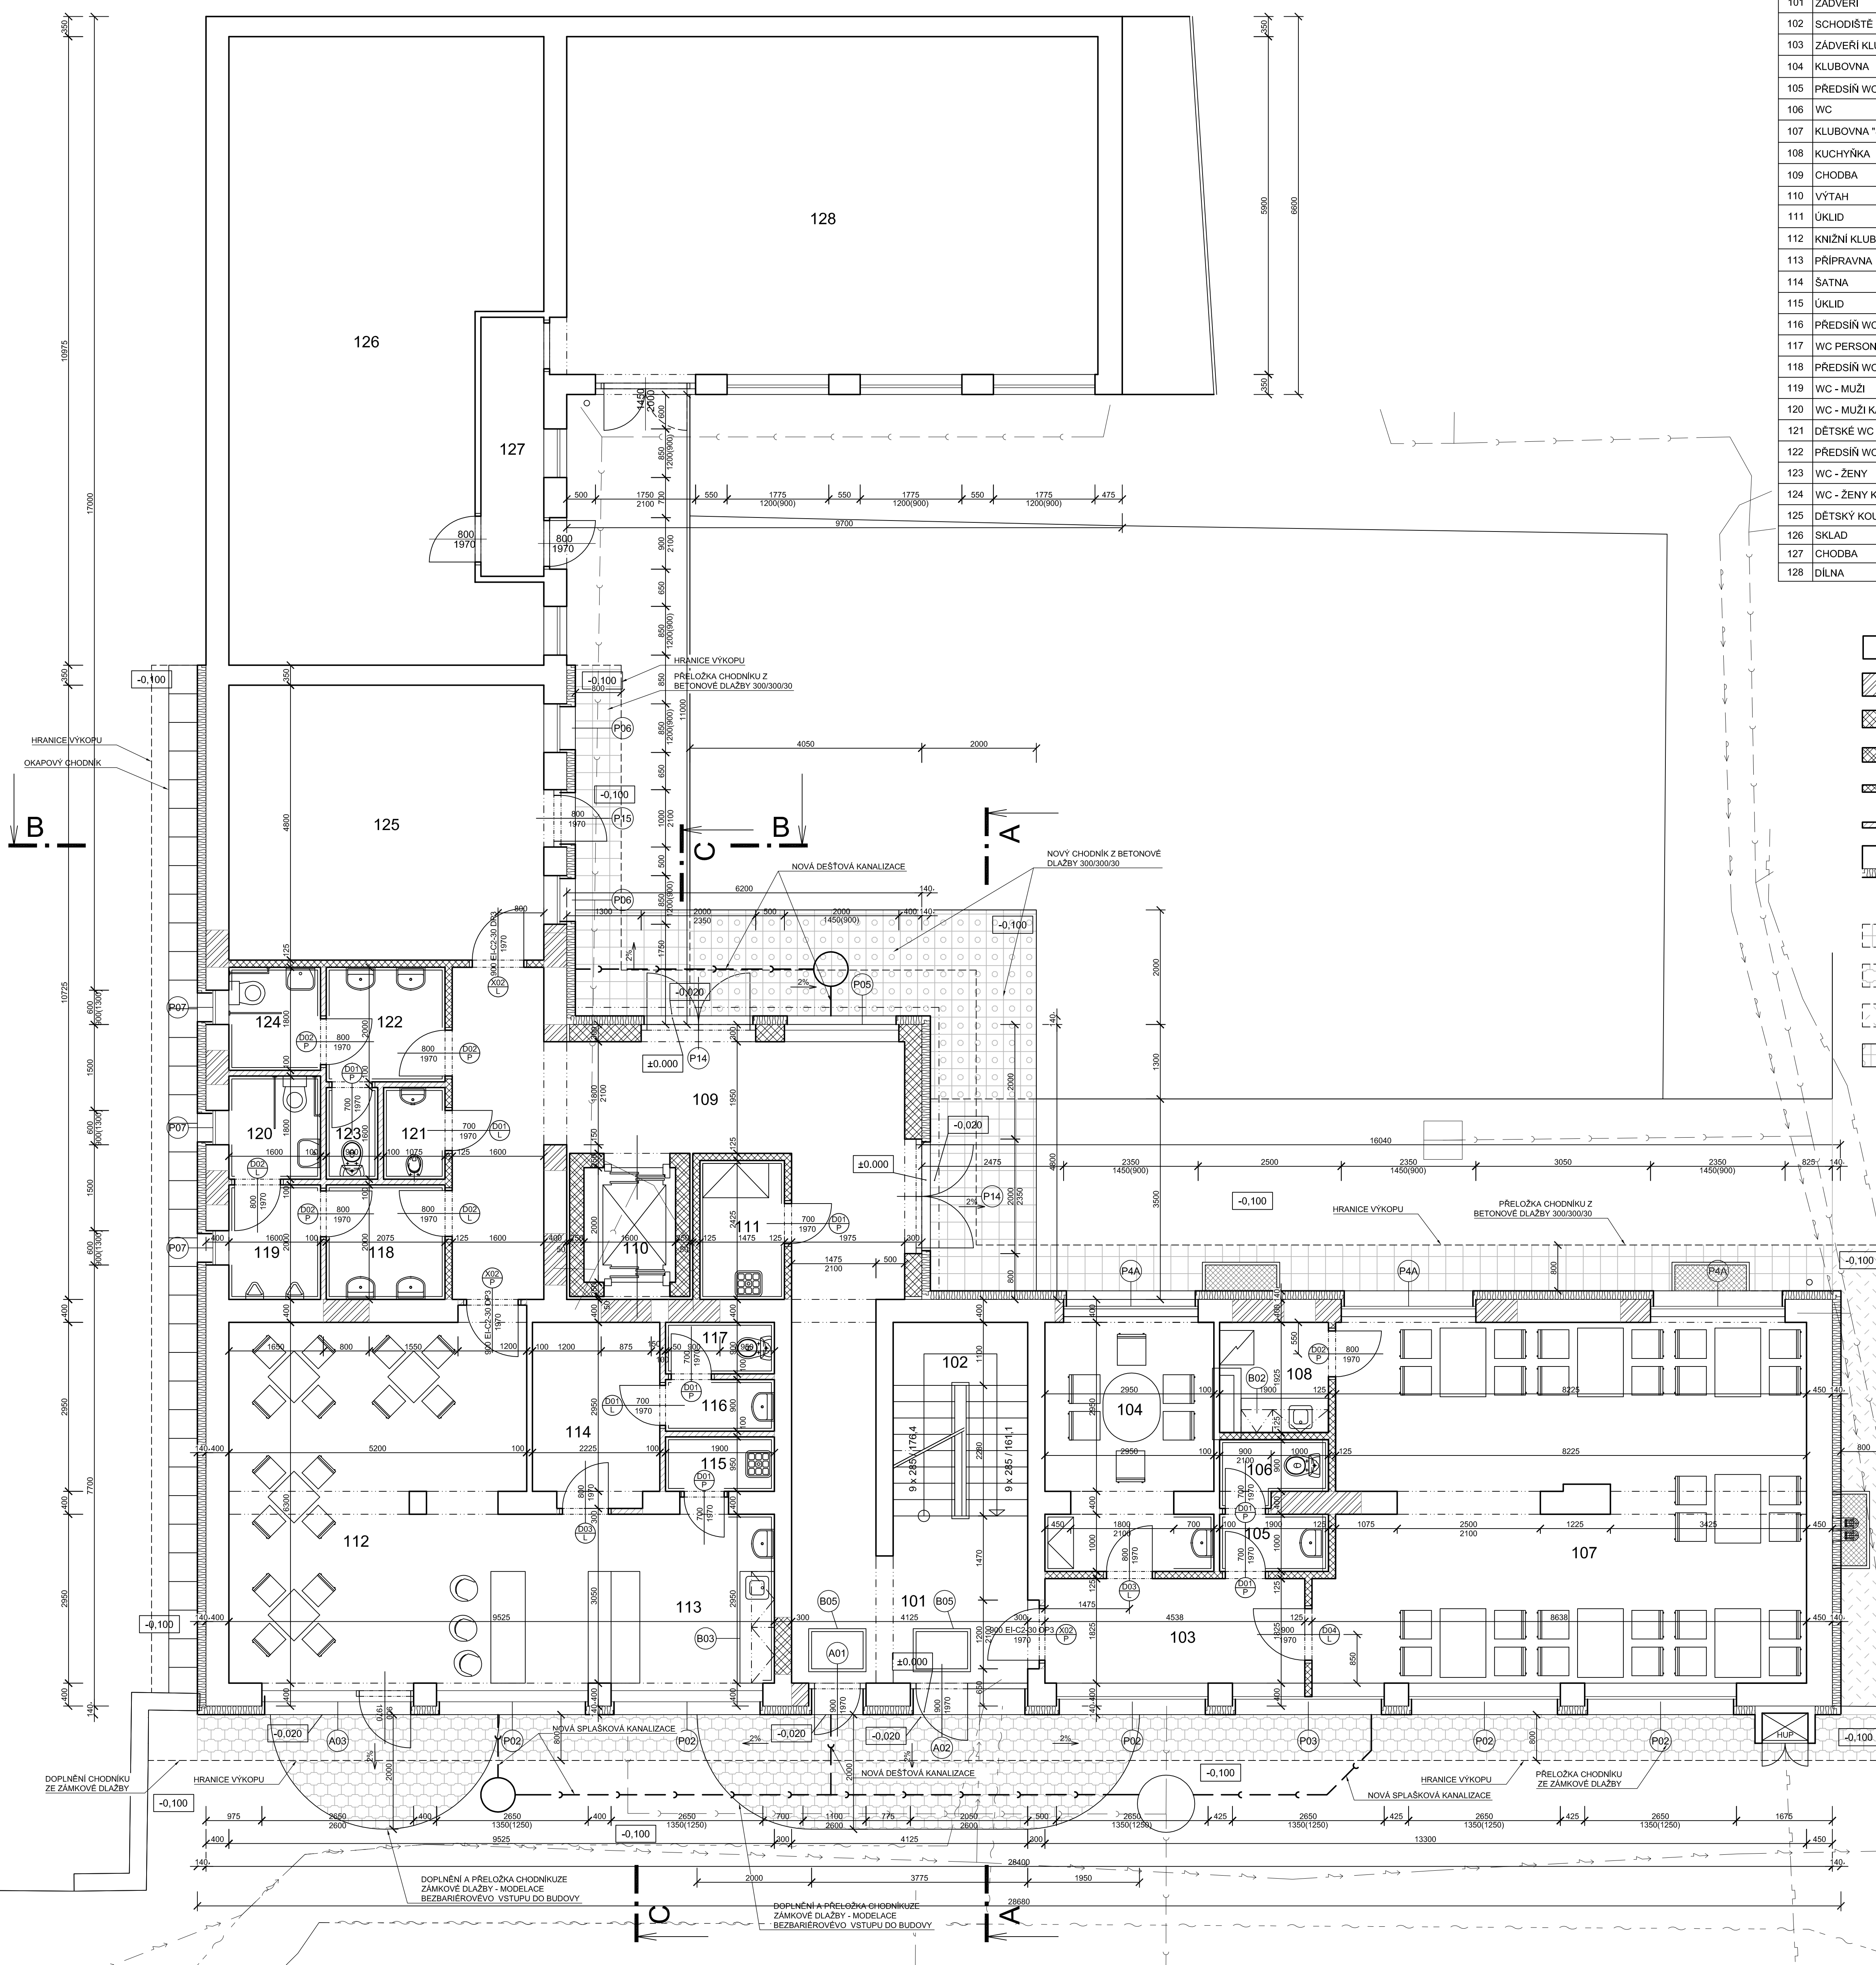

UPOZORNĚNÍ:
 PLOCHA INŽENÝRSKÝCH SÍŤÍ NA VÝKRESE JE VYZNAČENA ORIENTAČNĚ PODLE PODKLADŮ SPRÁVCOV SIŤI.
 PŘED PROVÁZENÍM VÝKOPŮ OKOLO DOMU, PŘELOŽKY KANALIZACE A CHODNÍKU, NOVÉHO VODNÍK BLESKOVODU APOD., JE NUTNĚ PROVĚST PŘESNÉ VÝTVYČENÍ SÍŤI A VÝKOPOVÉ PRÁCE PROVÁDĚT RŮZNĚ.
 VŠECHNY KÓTY JSOU VZTAŽENY KE ZDÍVU PŘED ZATEPLENÍM

Vypracoval: ING. J. STÁLEK	Zodp. projektant: ING. J. STÁLEK	Hlavní projektant: ING. TEBLA	
Číslo: ČR	Číslo: HORNÍ POČERNICE	Číslo: HORNÍ POČERNICE	
Investor: MĚSTSKÁ ČÁST PRAHA 20, JIVANSKÁ 547/10	Akce: REKONSTRUKCE OBJEKTU NACHODSKÁ 754 V HORNÍCH POČERNICÍCH Objekt: SO 01 REKONSTRUKCE OBJEKTU ČP.754 Obsah: ARCHITECTONICKÉ A STAVEBNÍ ŘEŠENÍ PŮDORYS 1NP		Spol. s r.o. Vlastivského 23/1 566 01 Vysoké Mýto Tel: 465424472, 465424170 Fax: 465424171 bkn@bkn.cz www.bkn.cz
Stupeň: DPS		Datum: 05/2014	Zak. číslo: 4707/14
Měřítka: 1:50		D111.22	