




PŮDORYS 2.NP - NOVÝ STAV

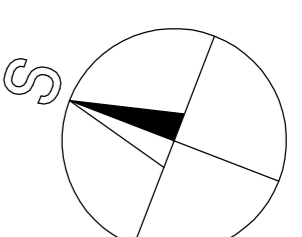

Číslo	Jméno	Plocha [m ²]	Osvícení
201	CHODBA	26,2	100 k
202	SCHODIŠTĚ	7,94	100 k
203	ZADŮVĚŘI KNIHOVNY	6,72	100 k
204	DĚTSKÁ KNIHOVNA	54,81	200 k
205	ZAZEMÍ KNIHOVNY	11,41	200 k
206	WC	1,55	200 k
207	WC, SPROCHA	2,63	200 k
208	KUCHYŇKA	2,6	200 k
209	KANCELÁŘ	8,6	500 k
210	PŘEDSÍŇ WC	1,85	200 k
211	WC	1,66	200 k
212	VÝTAH	3,59	200 k
213	KNIHOVNA PRO DOSPĚLÉ	76,99	200 k
214	STUDOVNĚNA	10,67	500 k
215	KANCELÁŘ	10,71	500 k
216	VÝTAH		500 k
Celková plocha [m ²]:			227,93

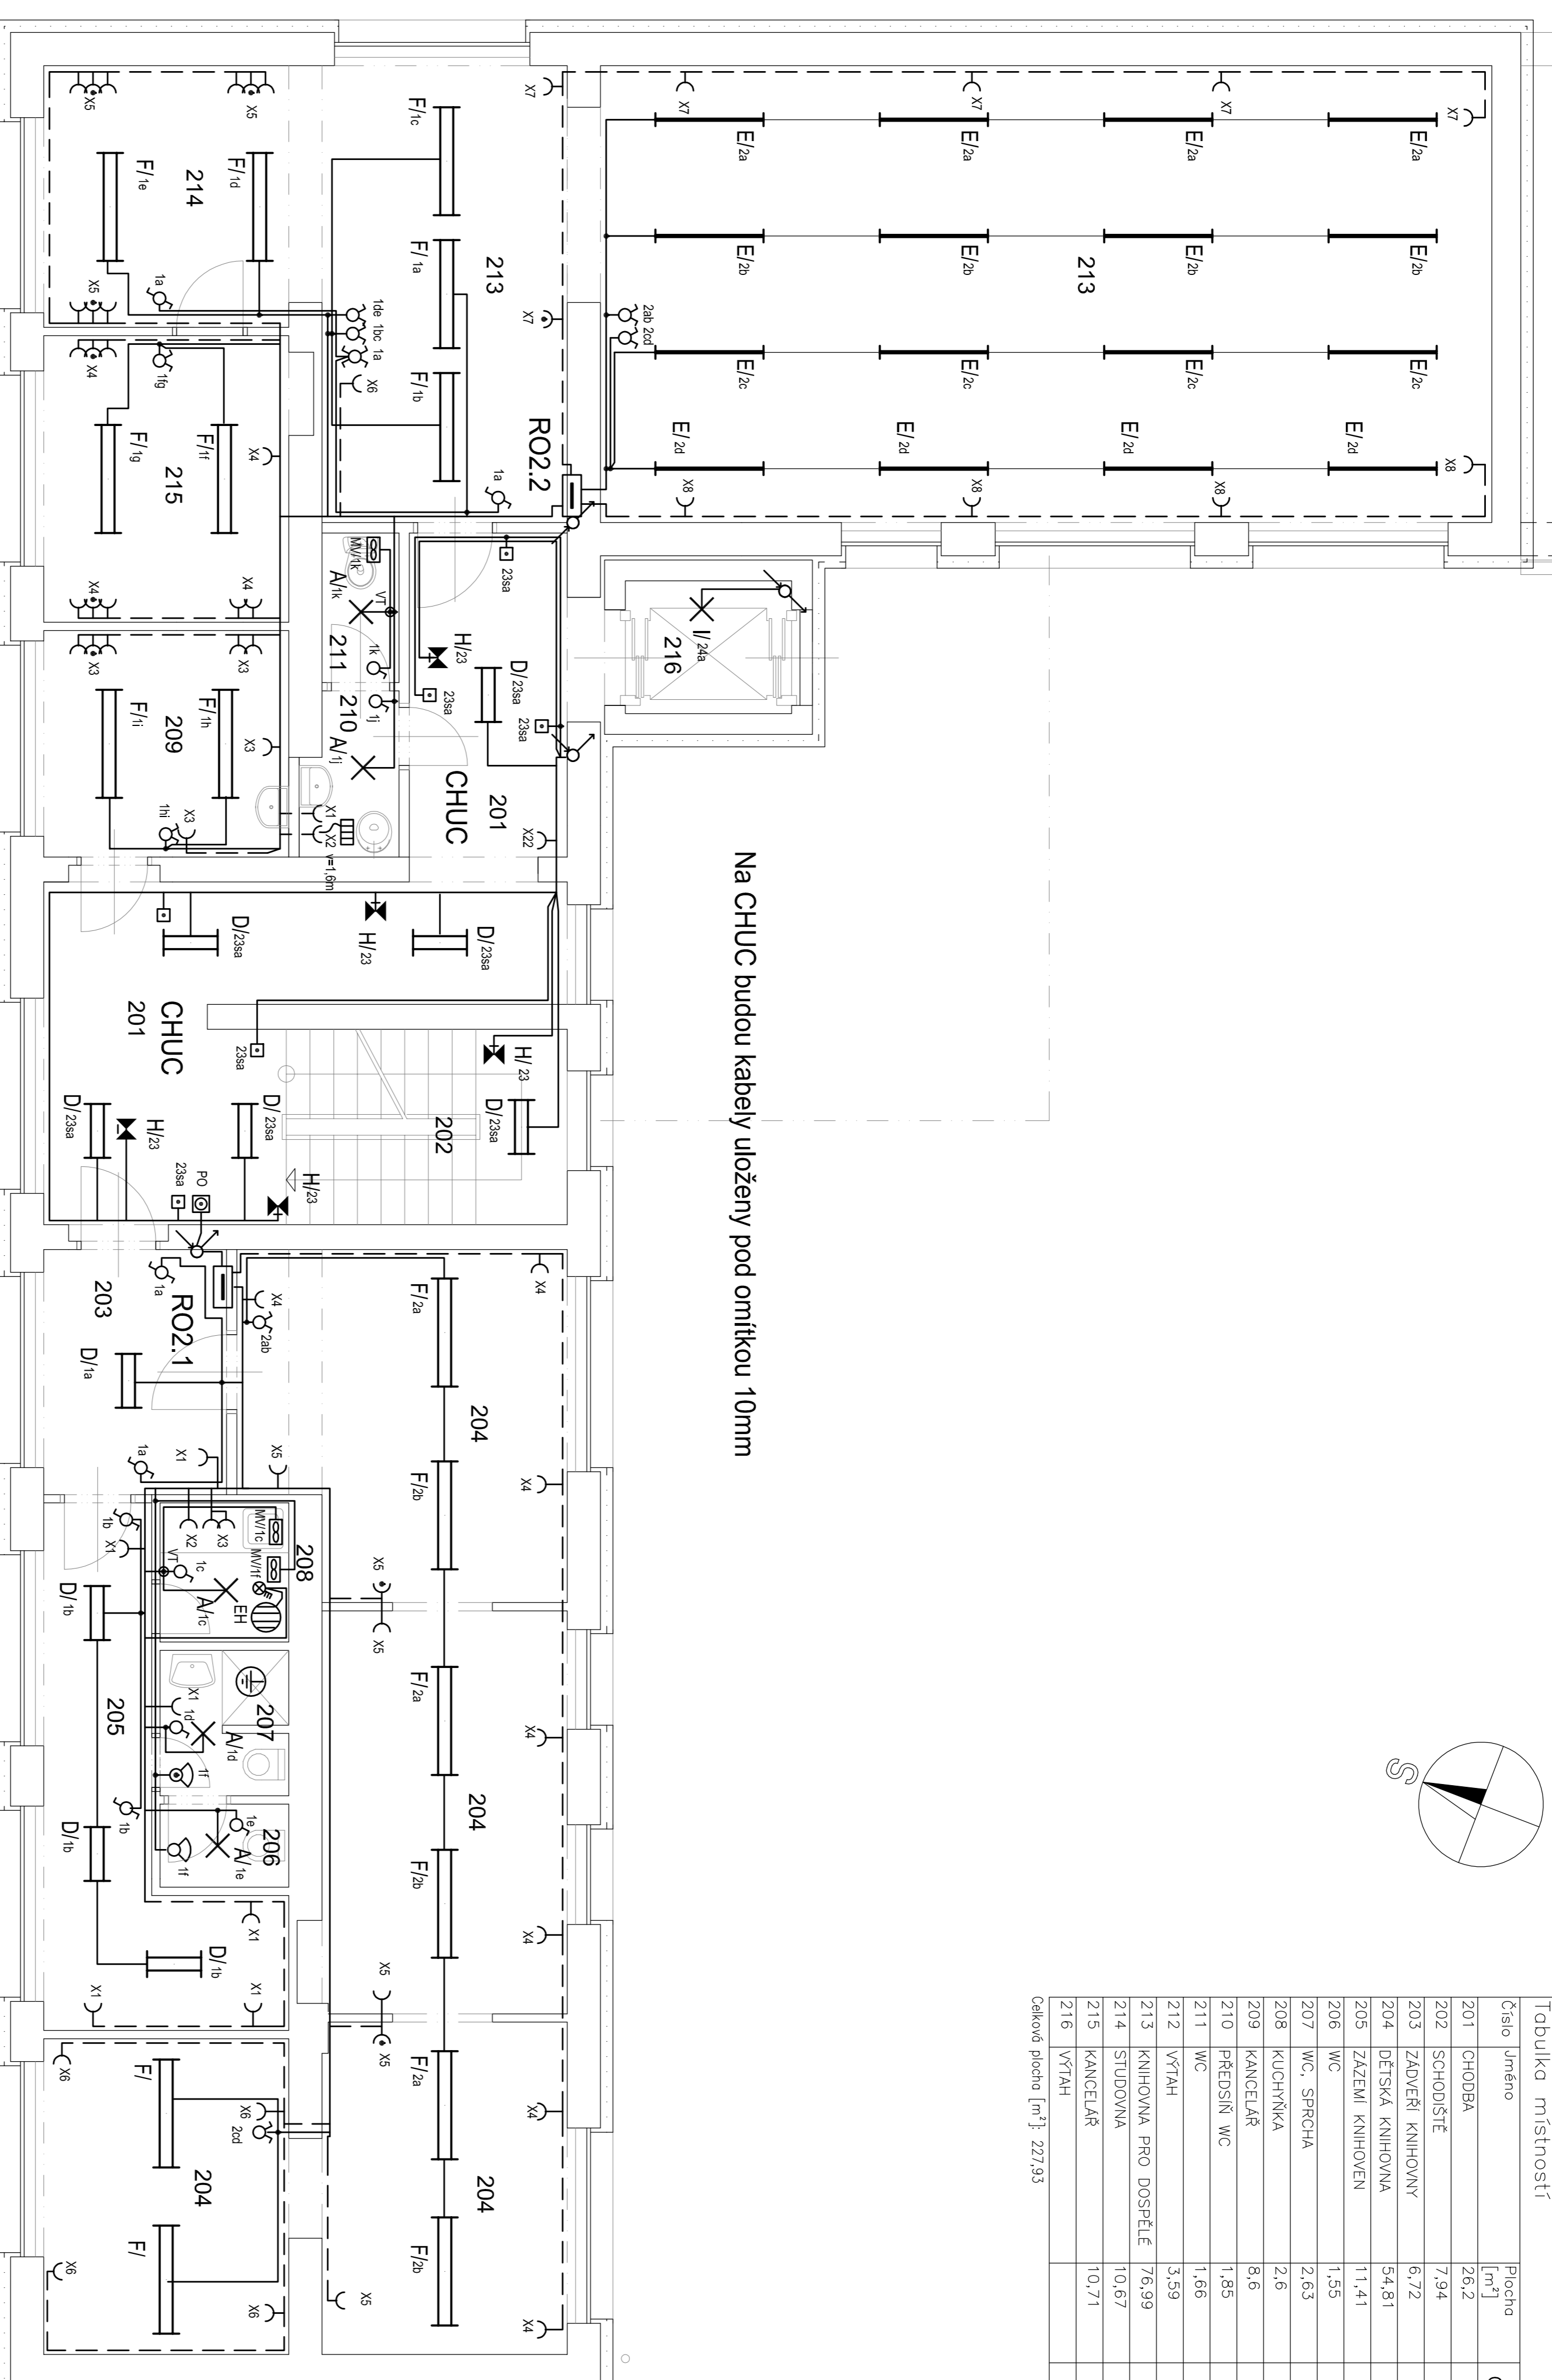

Na CHUC budou kabely uloženy pod omítkou 10mm

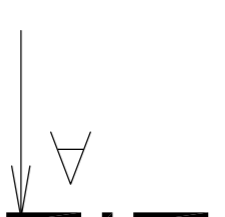

LEGENDA VIZ VÝKRES - PŮDORYS 1.NP - EL.ROZVODY

Vypracoval :	Zodp.projektant :	Hlavní projektant :
FRANĀIK	ING.SÁFRÁĀ	ING.TEŇŤ
Země : ČR	Objekt : HOBNÍ POČERNICE	Vodstěbovo 29/II
Investor : MĚSTSKÁ ČÁST PRAHA 20, JIHANSKÁ 547/10	Akce : REKONSTRUKCE OBJEKTU	586 01 Výškové MĚRO
	NACHODSKÁ 754	Tel: 465424472, 465424170
	V HORNÍCH POČERNICÍCH	Fax: 465424171
	Objekt : SO 01 REKONSTRUKCE OBERĚTKU ČP 754	www.bch.cz
	Obsah : Slinoproud elektrotechnika a diskusiov	Stupeň : DPS
	PŮDORYS 2.NP - EL.ROZVODY	Datum : 06/2014
		Zak.číslo : 4707/14
		MĚRITKO : 1:50
		D114.3.6.